


Anlage 1

Projekt-Nr. A4542

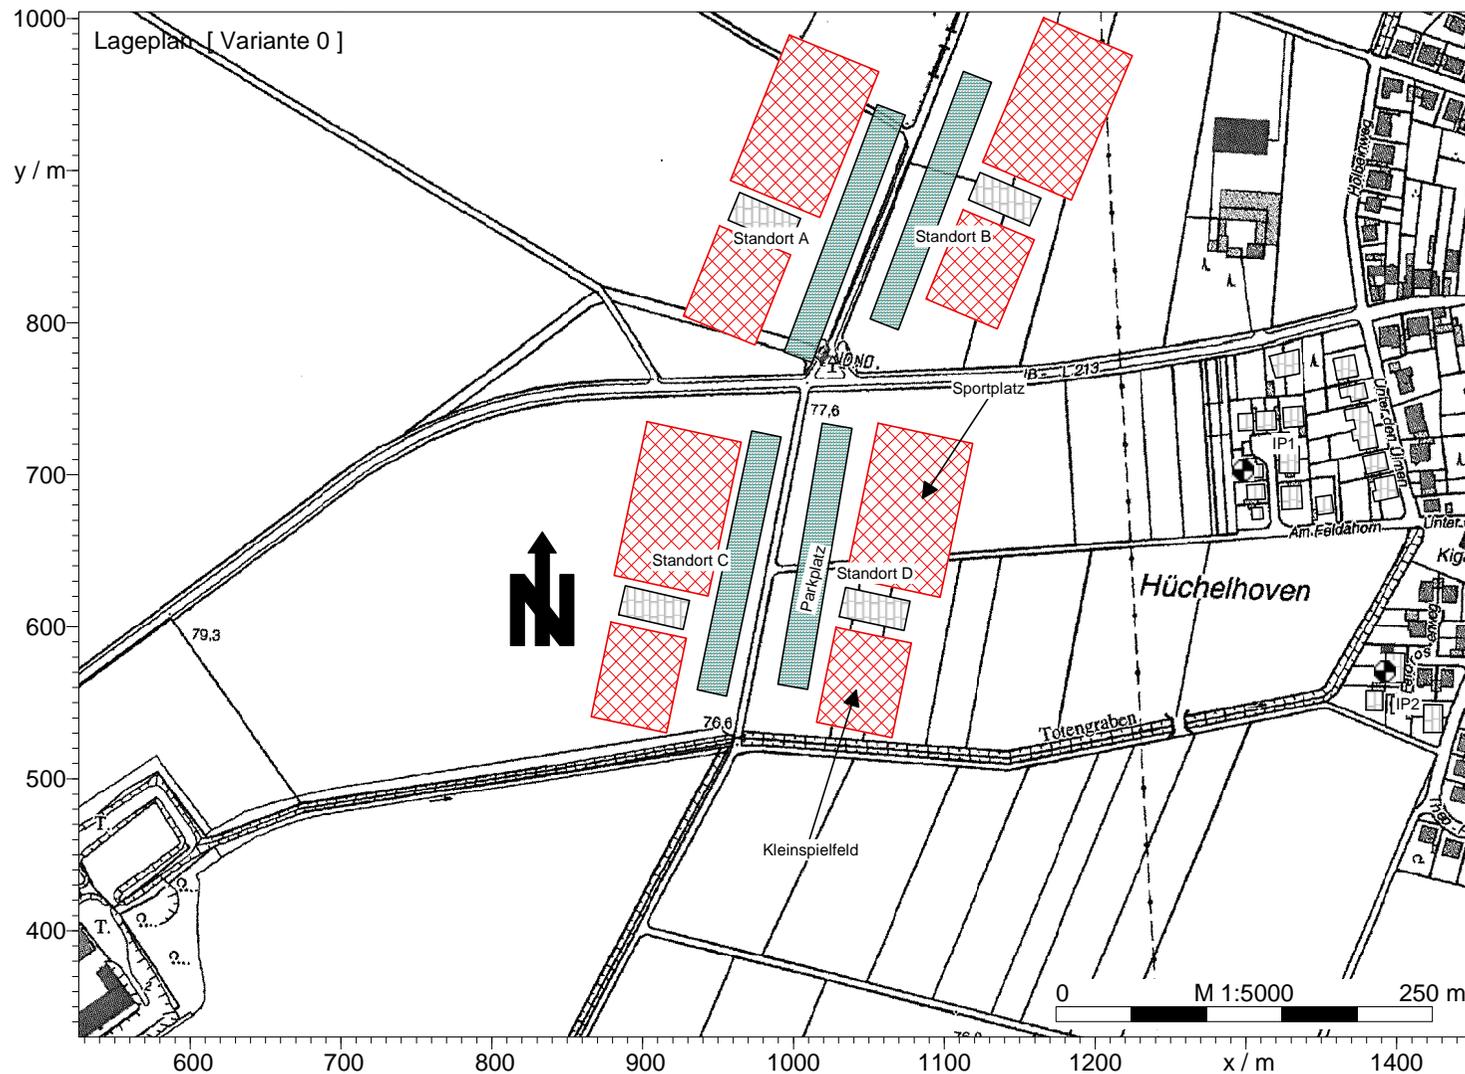

Legende

- Hilfslinie
- Immissionspunkt
- Nutzungsgebiet
- Gebäude
- Parkplatz / RLS-90
- Flächen-SQ /VDI

Projekt:
Sportanlage Rheidt-Hüchelhoven

Ort:
Bergheim

Situation:
Digitalisierter Lageplan

Datum: 27.01.2015
Bearbeiter: Peters

GRANER + PARTNER
I N G E N I E U R E