


NNE

SSE

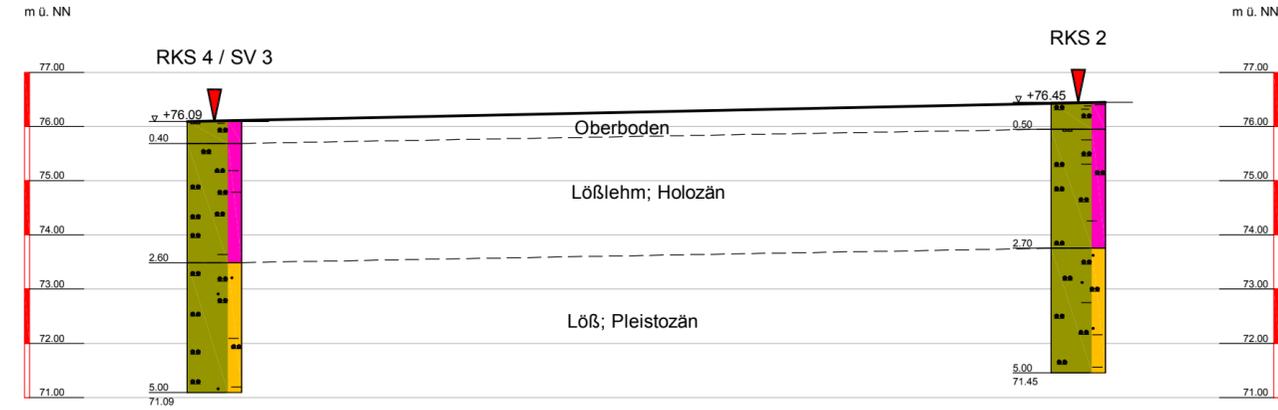


1

1'

NNE

SSE

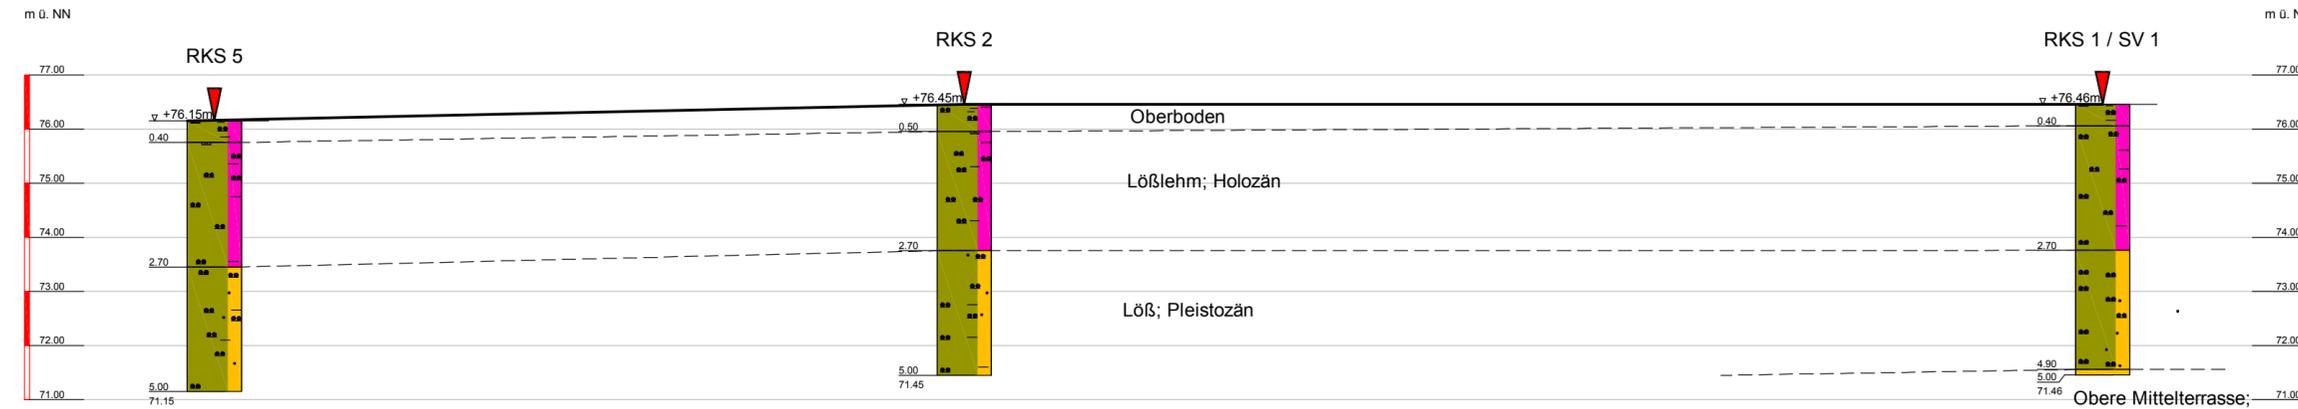

2

2'



PROFILSCHNITTE 1-1' und 2-2'

ZEICHENERKLÄRUNG:

DARSTELLUNG DER RAMMKERN-
SONDIERUNGEN M 1 : 100

ZEICHENERKLÄRUNG (s. DIN 4023)

Bodenarten



Ansatzpunkte der Rammkernsondierungen
und Sickerversuche

BEARBEITUNGSSTAND:

27.03.2017

**DR. TILLMANNS
&
PARTNER GmbH**

Kopernikusstr. 5
50126 BERGHEIM
Tel.: 02271 / 801-0

AUFTRAGGEBER	STADT BERGHEIM - 6.1 PLANUNG, UMWELT BETHLEHEMER STRASSE 9-11, 50126 BERGHEIM		
MASSNAHME	Bebauungsplan Nr. 269 Sportanlage Rheidt-Hückelhoven - Orientierende Untersuchungen zur Tragfähigkeit und Durchführung von Sickerversuchen -		
BEARBEITET	S.D.	03/17	M. m. d. L. 1 : 1.000 / M. d. H. 1:100
GEZEICHNET	P.K.	03/17	
AUFGESTELLT, BERGHEIM, DEN	27.03.2017		PROJEKT-Nr.: 9534-01-17
			ANLAGE: 2