


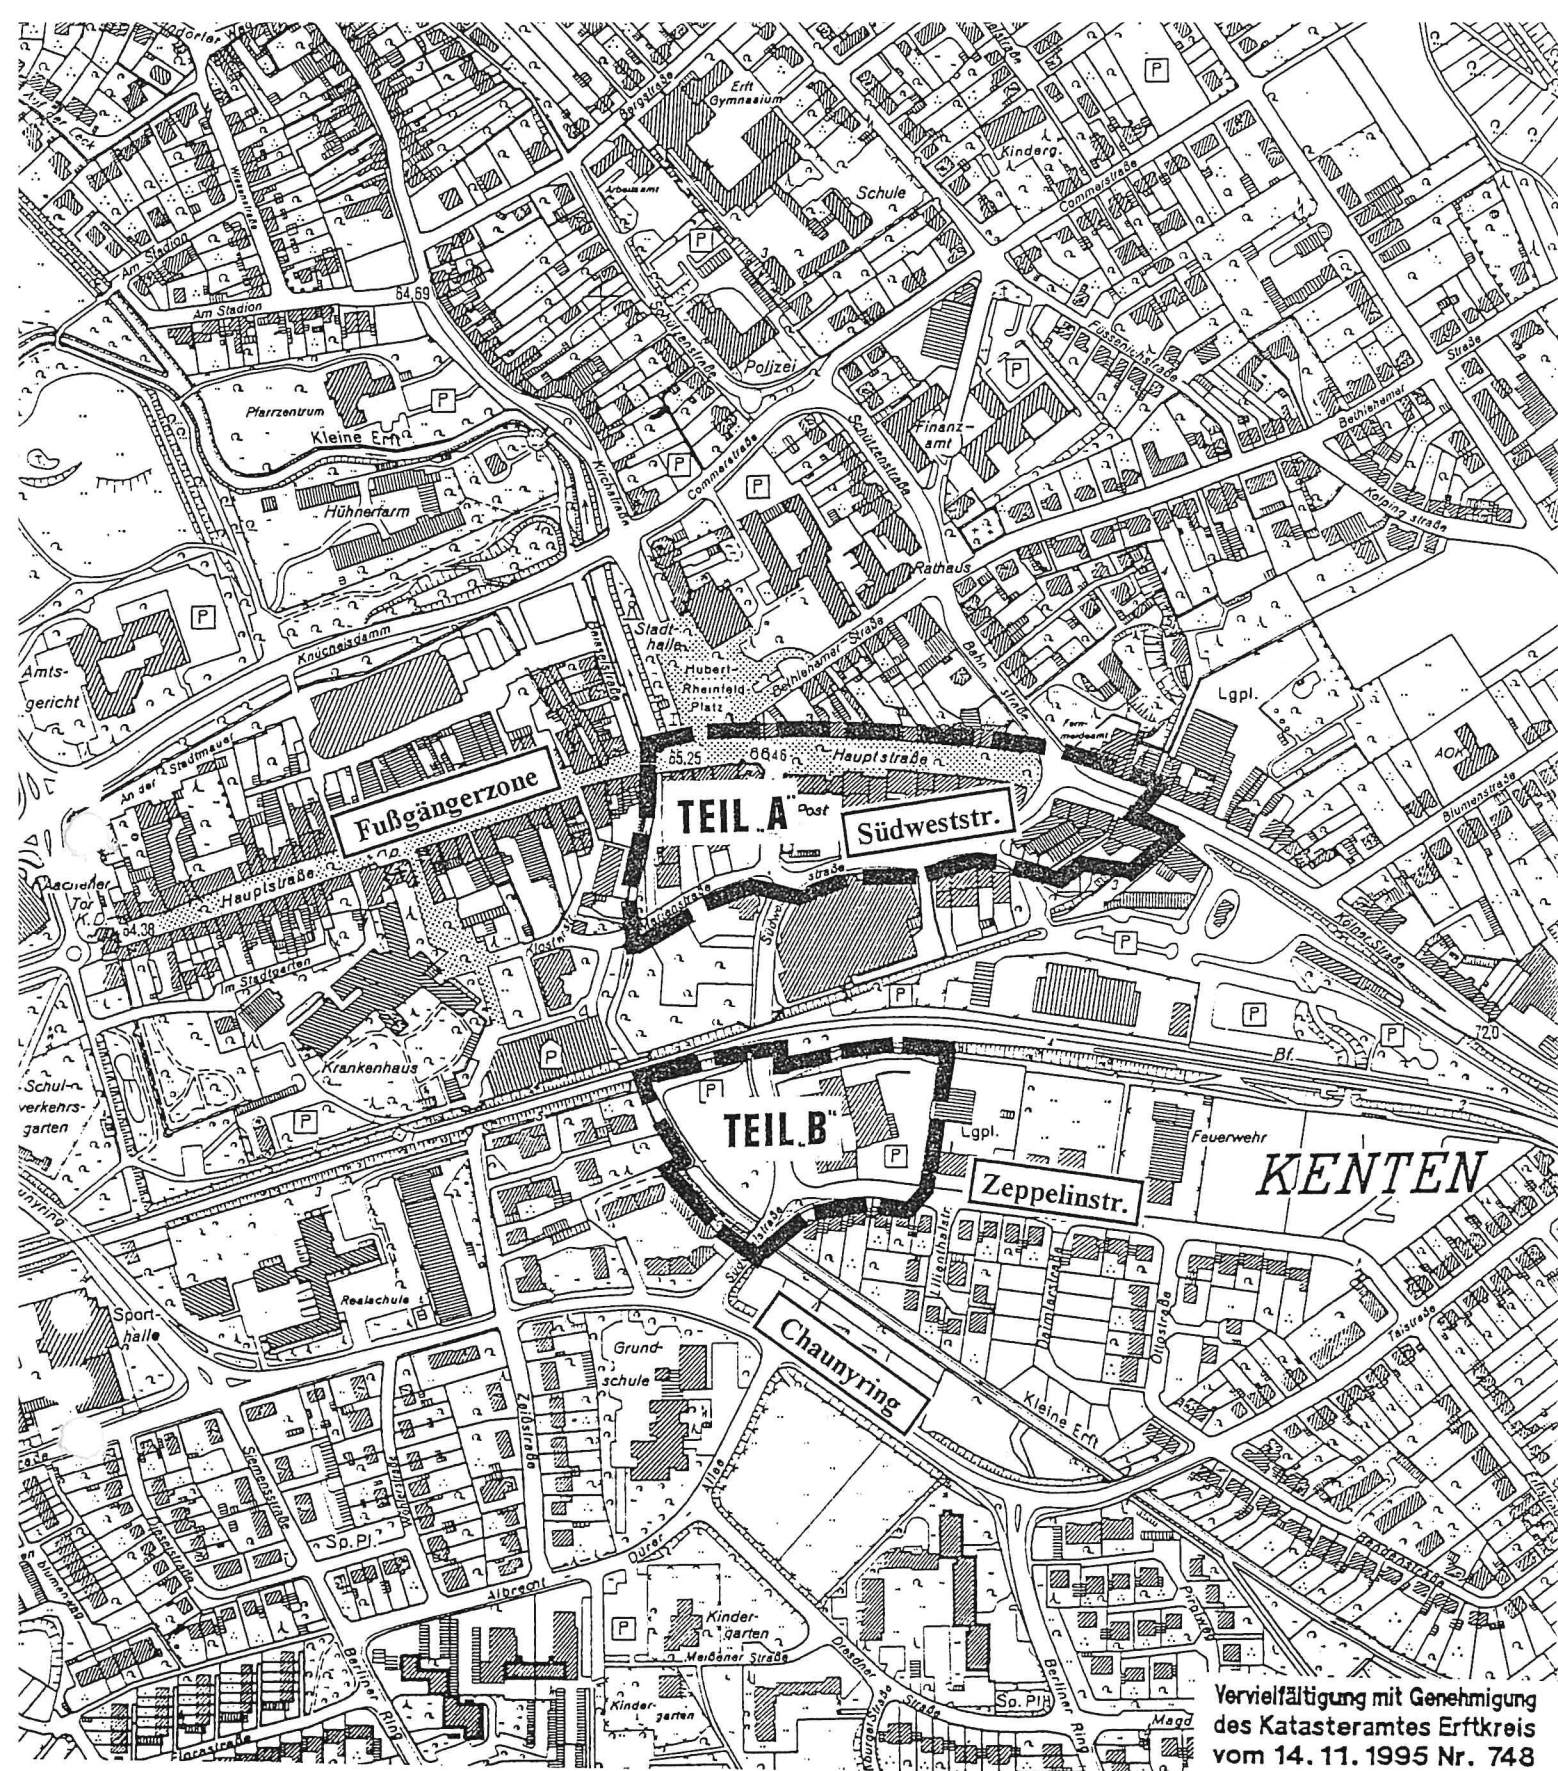

Vervielfältigung mit Genehmigung
des Katasteramtes Erfktkreis
vom 14. 11. 1995 Nr. 748

Stadt Bergheim

Entwurf und Bearbeitung
Produktgruppe
Planung 6.3



BEBAUUNGSPLAN NR. 38.4/BM

7.ÄNDERUNG
TEILGEBIET „A“ UND „B“

M.1:5000
0 20 50 100 200

