# Landschaftspflegerischer Begleitplan (LBP)
# L 419 Ausbau in Wuppertal von Lichtscheid bis Erbschlö (1. BA)
## Ersatzflächen Kucksiepen

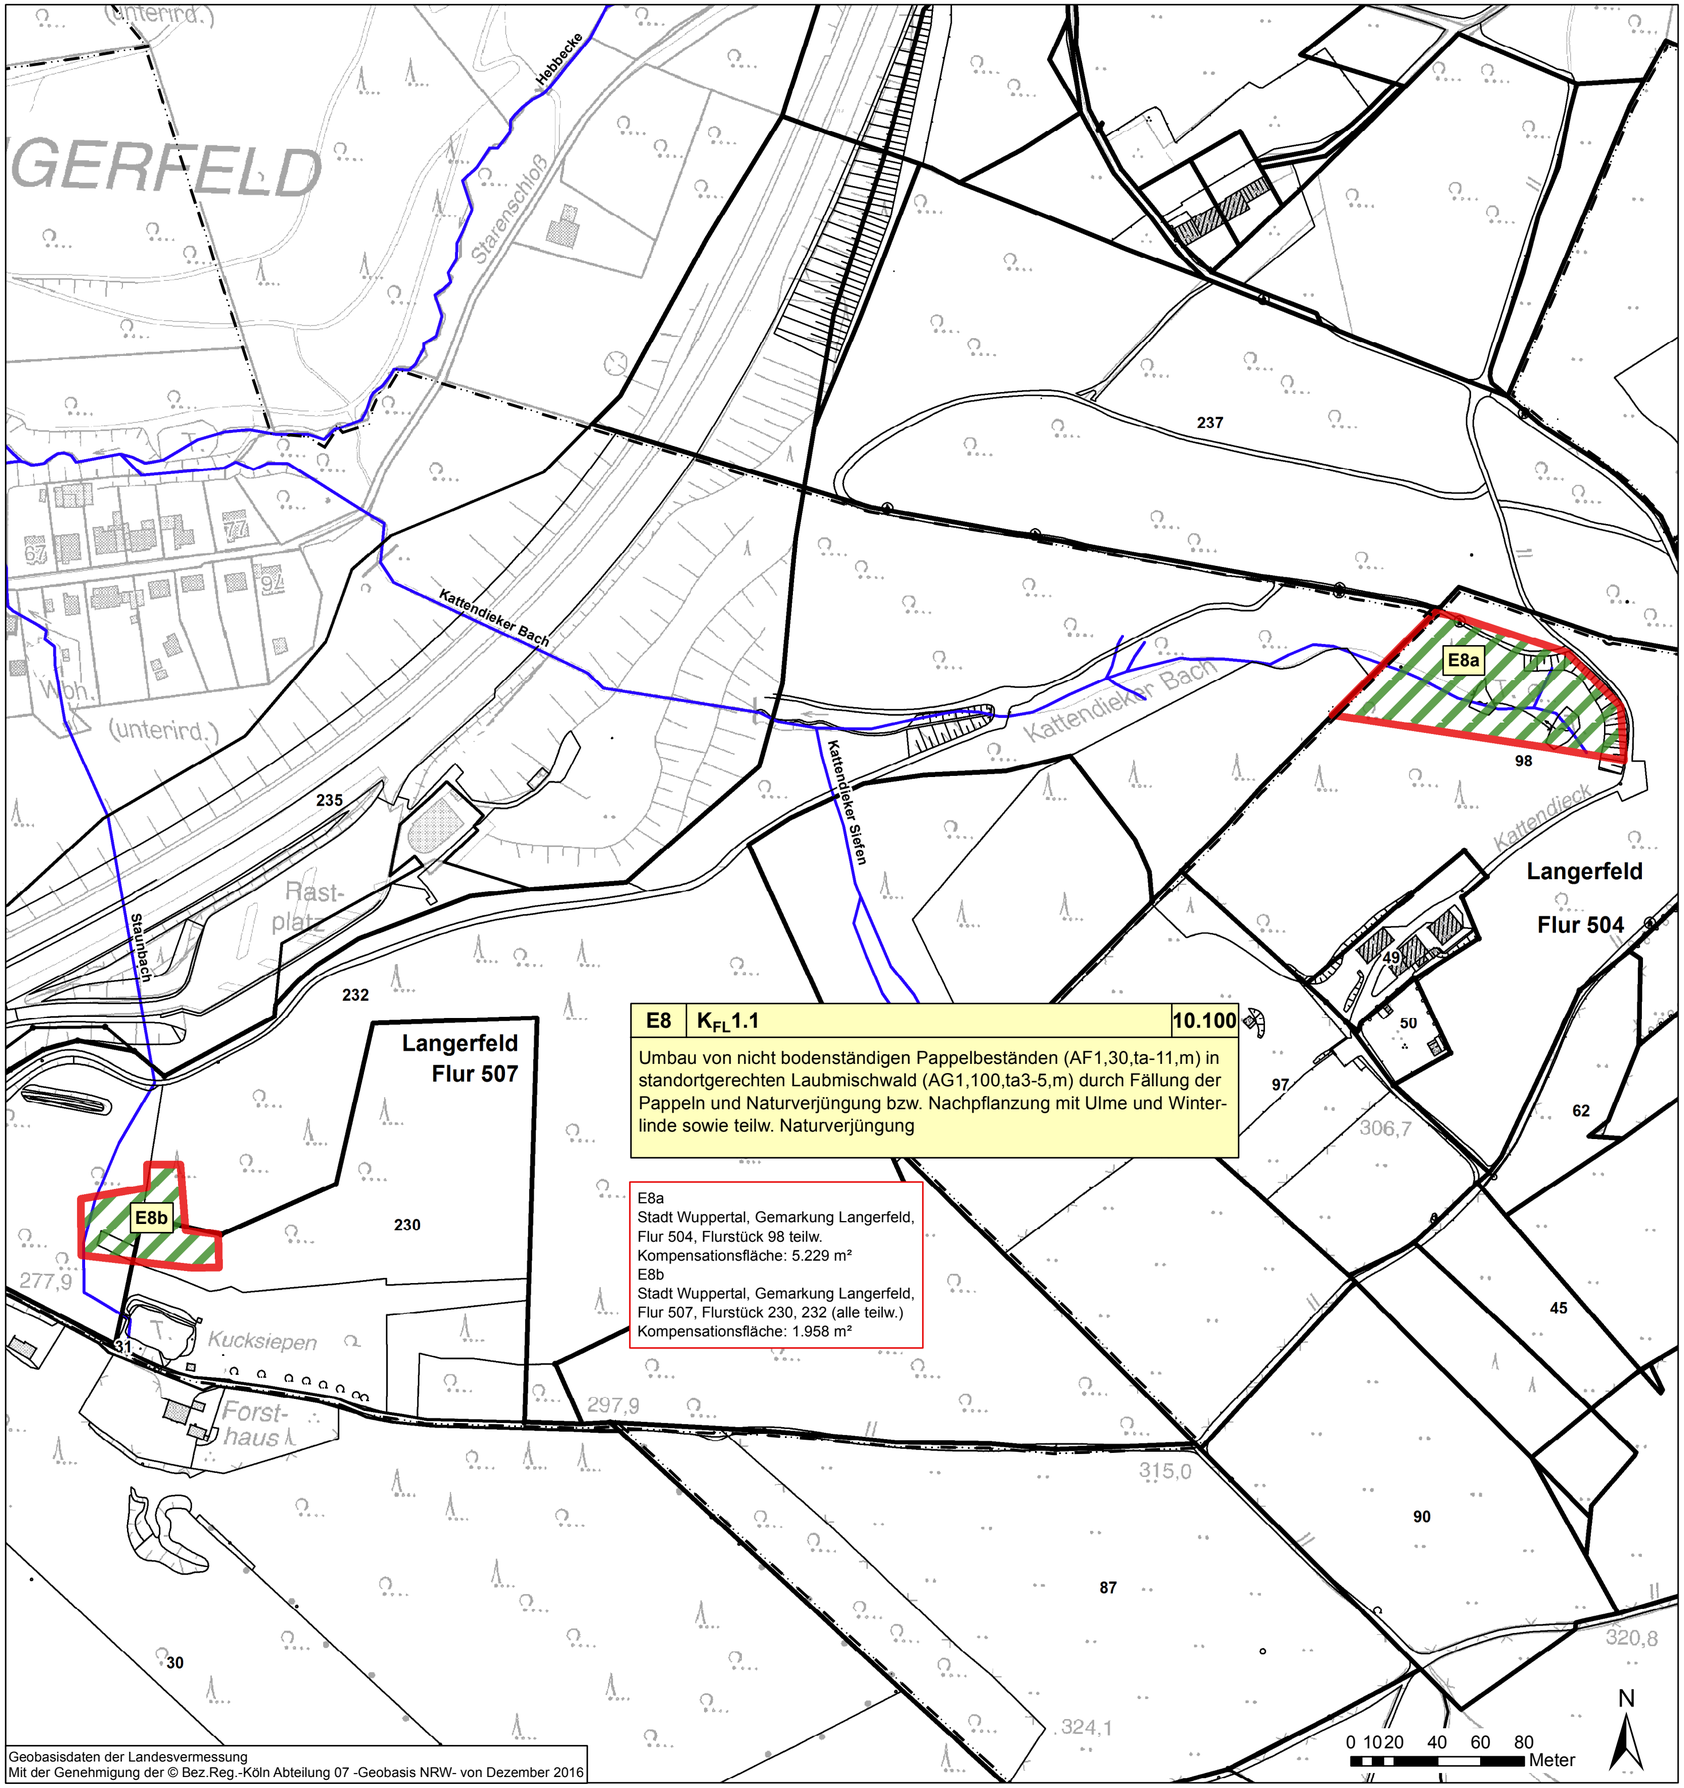


**Maßnahmen**

Aufwertung von Waldbeständen -
Umbau standortfremder Bestände in naturnahen Laubwald

Maßnahmen Nr. — Bezug zur fortlaufenden Konfliktnummer

A = Ausgleichsmaßnahme
E = Ersatzmaßnahme

| E1 | $K_{FL}$1.1 | 1.100 |
|---|---|---|
| Entwicklung von Feuchtgrünland... ... | | |

Erläuterung der Maßnahme

Regelungsverzeichnisnummer

Fließgewässer (Geodaten des Wupperverbandes Mai 2015)

Abgrenzung der Kompensationsfläche

Flurstücksgrenze — Flurgrenze — Gemarkungsgrenze

| E8 | $K_{FL}$1.1 | 10.100 |
|---|---|---|
| Umbau von nicht bodenständigen Pappelbeständen (AF1,30,ta-11,m) in standortgerechten Laubmischwald (AG1,100,ta3-5,m) durch Fällung der Pappeln und Naturverjüngung bzw. Nachpflanzung mit Ulme und Winterlinde sowie teilw. Naturverjüngung | | |

E8a
Stadt Wuppertal, Gemarkung Langerfeld, Flur 504, Flurstück 98 teilw.
Kompensationsfläche: 5.229 m²
E8b
Stadt Wuppertal, Gemarkung Langerfeld, Flur 507, Flurstück 230, 232 (alle teilw.)
Kompensationsfläche: 1.958 m²

Satzungsgemäß ausgelegen

in der Zeit vom _____

bis _____

in der Gemeinde _____

_____

Zeit und Ort der Auslegung sind rechtzeitig vor Beginn der Auslegung ortsüblich bekannt gemacht worden.

Gemeinde:

(Dienstsiegel)

(Unterschrift)


Bearbeitung:

grünplan
büro für landschaftsplanung

Dipl.-Ing. Ellen Steppan
Dipl.-Ing.(FH) Alexander Quante
Landschaftsarchitekten AKNW

Willy-Brandt-Platz 4
44135 Dortmund

Tel. 0231 / 52 90 21
e-mail: info@gruenplan.org
web: www.gruenplan.org


| | Datum | Zeichen |
|---|---|---|
| Bearb.: | 07.04.17 | Schmidt |
| Gez.: | 07.04.17 | Heitmann |
| Gepr.: | 07.04.17 | Steppan |


Regionalniederlassung Rhein-Berg
Außenstelle Köln
Deutz-Kalker-Straße 18-26
50679 Köln

Straßen.NRW.
Landesbetrieb Straßenbau Nordrhein-Westfalen


Projekt-Nr.
43-9375

| Nr. | Art der Änderung | Datum | Zeichen |
|---|---|---|---|
| | | | |
| | | | |
| | | | |

# FESTSTELLUNGSENTWURF

Landesbetrieb Straßenbau Nordrhein-Westfalen

L 417: NK 4709 1470 bis NK 4709 0490
L 419: NK 4709 0490 in Richtung NK 4709 1510
bis Station ca. 930m

Unterlage / Blatt-Nr.: 9.4 / 10 (14)
**LBP**
**Maßnahmenplan**
**Kucksiepen**
Maßstab: 1 : 2.000

## L 419 Ausbau in Wuppertal
von Lichtscheid bis Erbschlö (1. BA)
Bau-km 1+100 - 3+430

Aufgestellt:
Köln, den 25.04.2017
Die Leiterin der Regionalniederlassung Rhein-Berg
Im Auftrag

gez. Willi Kolks


Geobasisdaten der Landesvermessung
Mit der Genehmigung der © Bez.Reg.-Köln Abteilung 07 -Geobasis NRW- von Dezember 2016