


Landschaftspflegerischer Begleitplan / Umweltverträglichkeitsuntersuchung zur L 419 Ausbau in Wuppertal von Lichtscheid bis Erbschlö (1. BA)

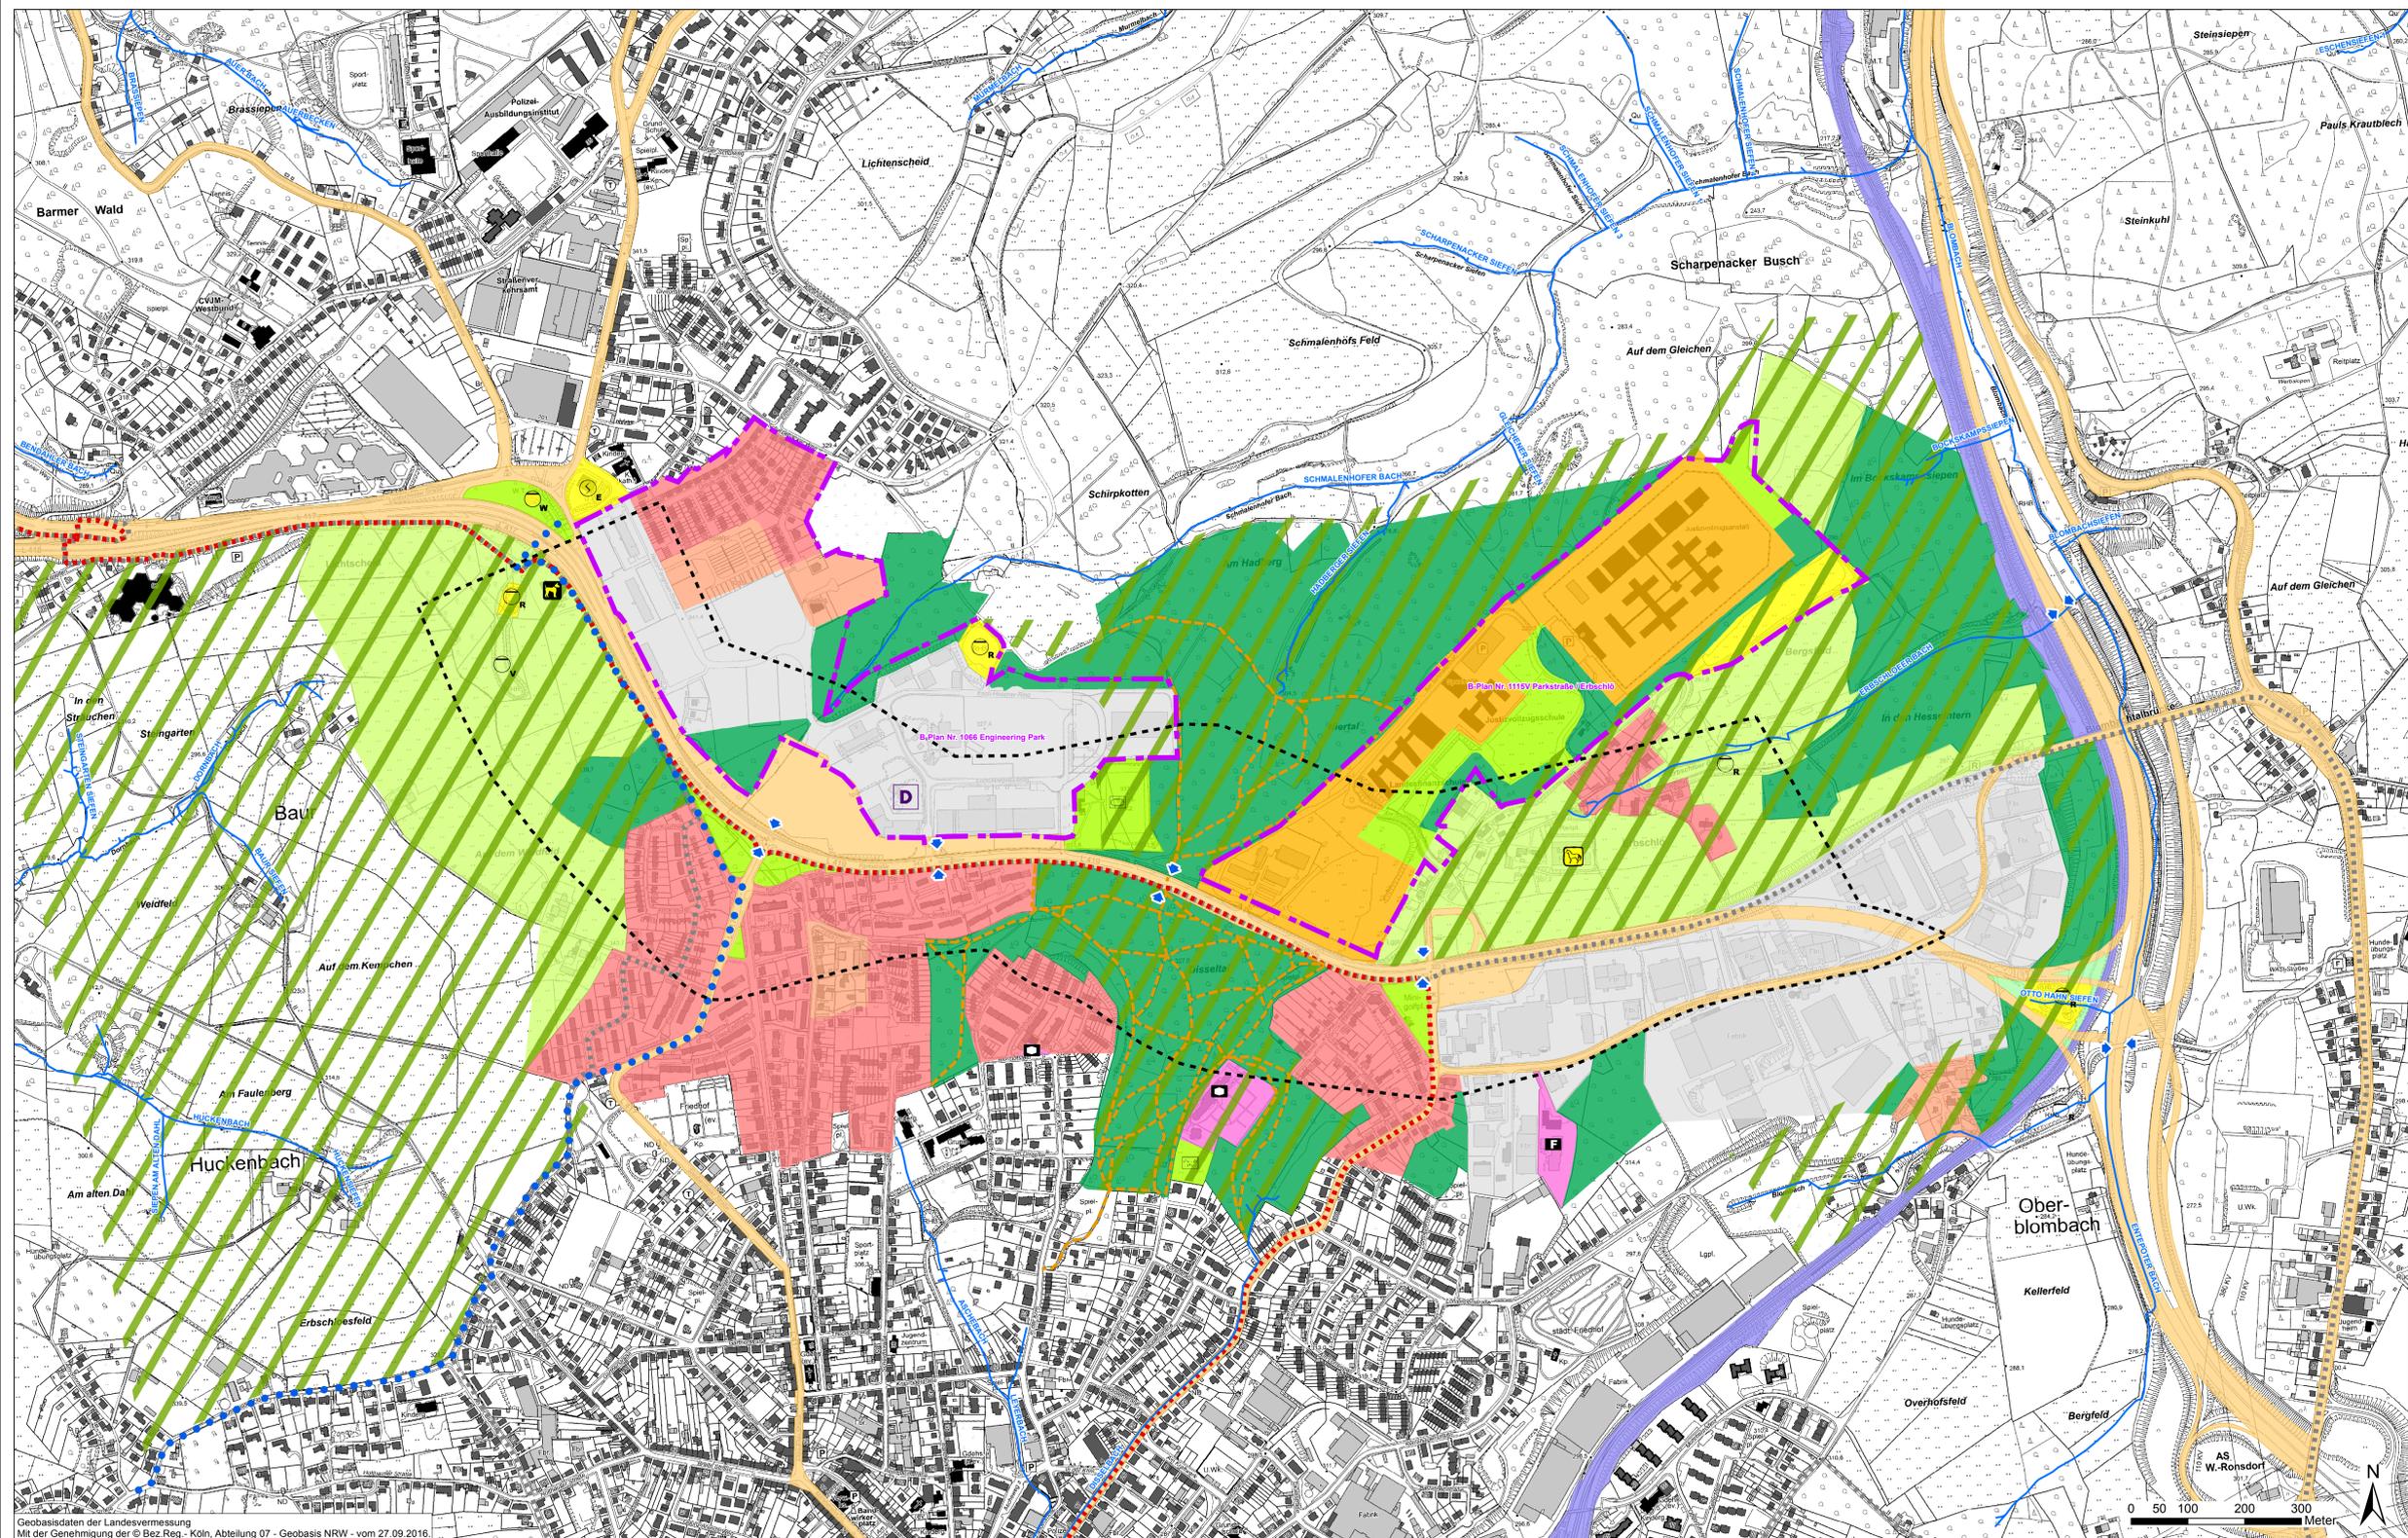

Karte 1: Nutzungsstruktur

Darstellung gem. FNP (Stand: 12.10.2016)

- Wohnbaufläche
- Mischgebiet
- Sondergebiet
- Gewerbliche Baufläche
- Flächen für den Gemeinbedarf
- Feuerwehr
- Sozialen Zwecken dienende Gebäude und Einrichtungen
- Überörtliche und örtliche Hauptverkehrsstraßen
- Straßenbegleitgrün
- Bahnanlage
- Flächen für die Ver- und Entsorgung
- Elektrizität
- Regenwasser
- Versickerung
- Wasser
- Grünfläche
- Parkanlage
- Sportplatz
- Fläche für die Landwirtschaft
- Wald

Denkmalschutz

- Denkmalgeschütztes Gebäude

Bebauungspläne

- Geltungsbereich der Bebauungspläne nördlich der L 419

Freiraumsystem / Freizeit und Erholung

- Regionaler Grünzug (Regionalplan-Entwurf; Stand: Juni 2016)
- Freizeit- und Erholungseinrichtung
- Reiterhof
- Hundeebungsplatz
- Radverkehrsnetz NRW (nach Radverkehrsnetz NRW)
- Sonstiger Radweg (nach Radverkehrsnetz NRW)
- Ausgewiesener Wanderweg (nach Wanderroutenplaner NRW)
- Sonstiger siedlungsnaher Wanderweg
- Querungsmöglichkeit (über die L419 mit Ampelanlagen)

Sonstiges

- Bachverlauf mit Bezeichnung
- Grenze des Untersuchungsraumes

Setzungsgemäß ausgelegen
 in der Zeit vom _____
 bis _____
 in der Gemeinde _____

Zeit und Ort der Auslegung sind rechtzeitig vor Beginn der Auslegung ortsbüchlich bekannt gemacht worden.

Gemeinde: _____
 (Dienstsigel)

(Unterschrift)

 büro für landschaftsplanung	Dipl.-Ing. Ellen Steppan Dipl.-Ing. (FH) Alexander Quante Landschaftsarchitekt ANRW	Datum	Zeichen
	Willy Brandt-Platz 4 44155 Dortmund Tel. 0231 / 52 30 21 e-mail: info@gruenplan.org web: www.gruenplan.org	Bearb.:	Schmidt
		Gez.:	Heltmann
		Gepr.:	Steppan

	Regionalniederlassung Rhein-Berg Außenstelle Köln Deutz-Kalker-Straße 18-26 50679 Köln		Projekt-Nr.: 43-9375
--	---	--	-------------------------

Nr.	Art der Änderung	Datum	Zeichen

FESTSTELLUNGSENTWURF

Landesbetrieb Straßenbau Nordrhein-Westfalen L 417: NK 4709 1470 bis NK 4709 0490 L 419: NK 4709 0490 in Richtung NK 4709 1510 bis Station ca. 930m	Unterlage / Blatt-Nr.: 19.1.2 / 1(3) UVU Nutzungsstruktur Maßstab: 1:5.000
--	---

L 419 Ausbau in Wuppertal von Lichtscheid bis Erbschlö (1. BA)

Bau-km 1+100 - 3+430

Aufgestellt:
Köln, den 25.04.2017
Die Leiterin der Regionalniederlassung Rhein-Berg
Im Auftrag
gez. Willi Kolks

Geobasisdaten der Landesvermessung
Mit der Genehmigung der © Bez.Reg.-Köln, Abteilung 07 - Geobasis NRW - vom 27.09.2016