


# PROFILSCHNITT 1 - 1'

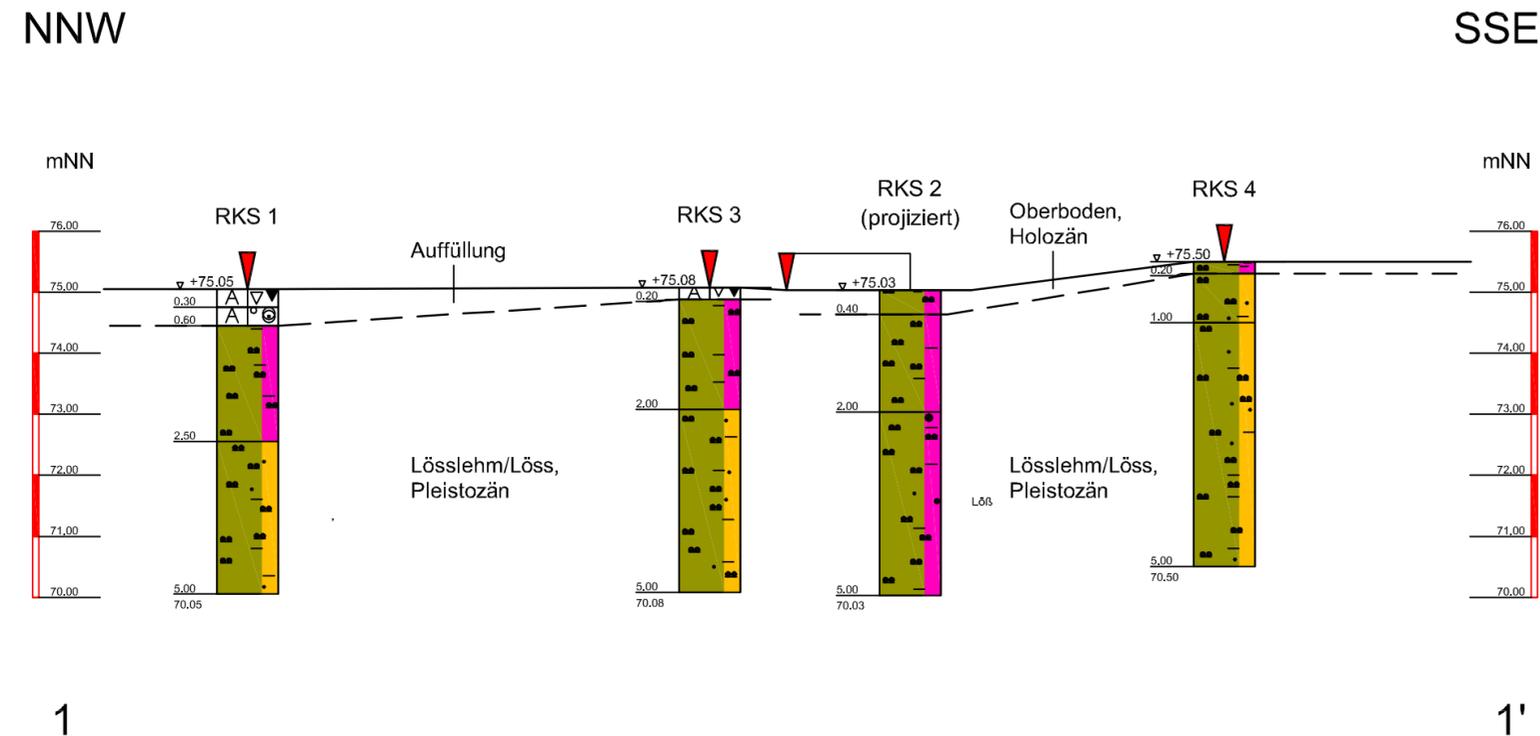

## ZEICHENERKLÄRUNG:

▼ RKS Rammkernsondierung

## Darstellung der Rammkernsondierungen M 1 : 100

A	Auffüllung	
▼▼▼▼	Asche	
▽▽▽▽	Schlacke	
●●●●	Kies	
○●●●	Sand	sandig
●●●●	Schluff	
■	Ton	tonig
■	Torf	humos

**DR. TILLMANN'S  
&  
PARTNER GmbH**

Kopernikusstr. 5  
50126 BERGHEIM  
Tel.: 02271 / 801-0

AUFTRAGGEBER

STADT BERGHEIM; 6.1  
BETHLEHEMER STR. 9-11, 50126 BERGHEIM

MASSNAHME

Bebauungsplan Nr. 270 "Am Bergerhof"  
orientierende Untersuchung zur Tragfähigkeit  
und Durchführung von Sickerversuchen

BEARBEITET

S.D. 04/17

M. 1 : 1000 / 100

GEZEICHNET

K.K. 04/17

PROJEKT-Nr.: 9528-01-17

AUFGESTELLT, BERGHEIM, DEN 13.04.2017

ANLAGE: 2

*S. Dügg*