

Stadt BERGHEIM (ERFT)

Bebauungsplan Nr. 1/Glessen;
hier: Plangebiet einer vereinfachten
Änderung nach § 13 BBauG

Maßstab: 1 : 500

Es gelten die Rechtsinhalte, Erläuterungen der zeichnerischen Festsetzungen und die textlichen Festsetzungen der rechtsverbindlichen Fassung des Bebauungsplanes Nr. 1/Glessen.

Entwurfsbearbeitung:

Histrid
Techn.-Angestellter

Gesehen:

.....
Ltd. Stadtbaudirektor


Planentwurf

zur vereinfachten Änderung nach § 13 BBauG des Bebauungsplanes Nr. 1/Gn, der am **23. Okt. 1978** vom Rat der Stadt Bergheim (Erft) als Satzung beschlossen wurde (§ 10 BBauG).

Bergheim (Erft), den **23. Okt. 1978**
Stadt Bergheim (Erft)

[Signature]
Bürgermeister

[Signature]
Stadtvertreter

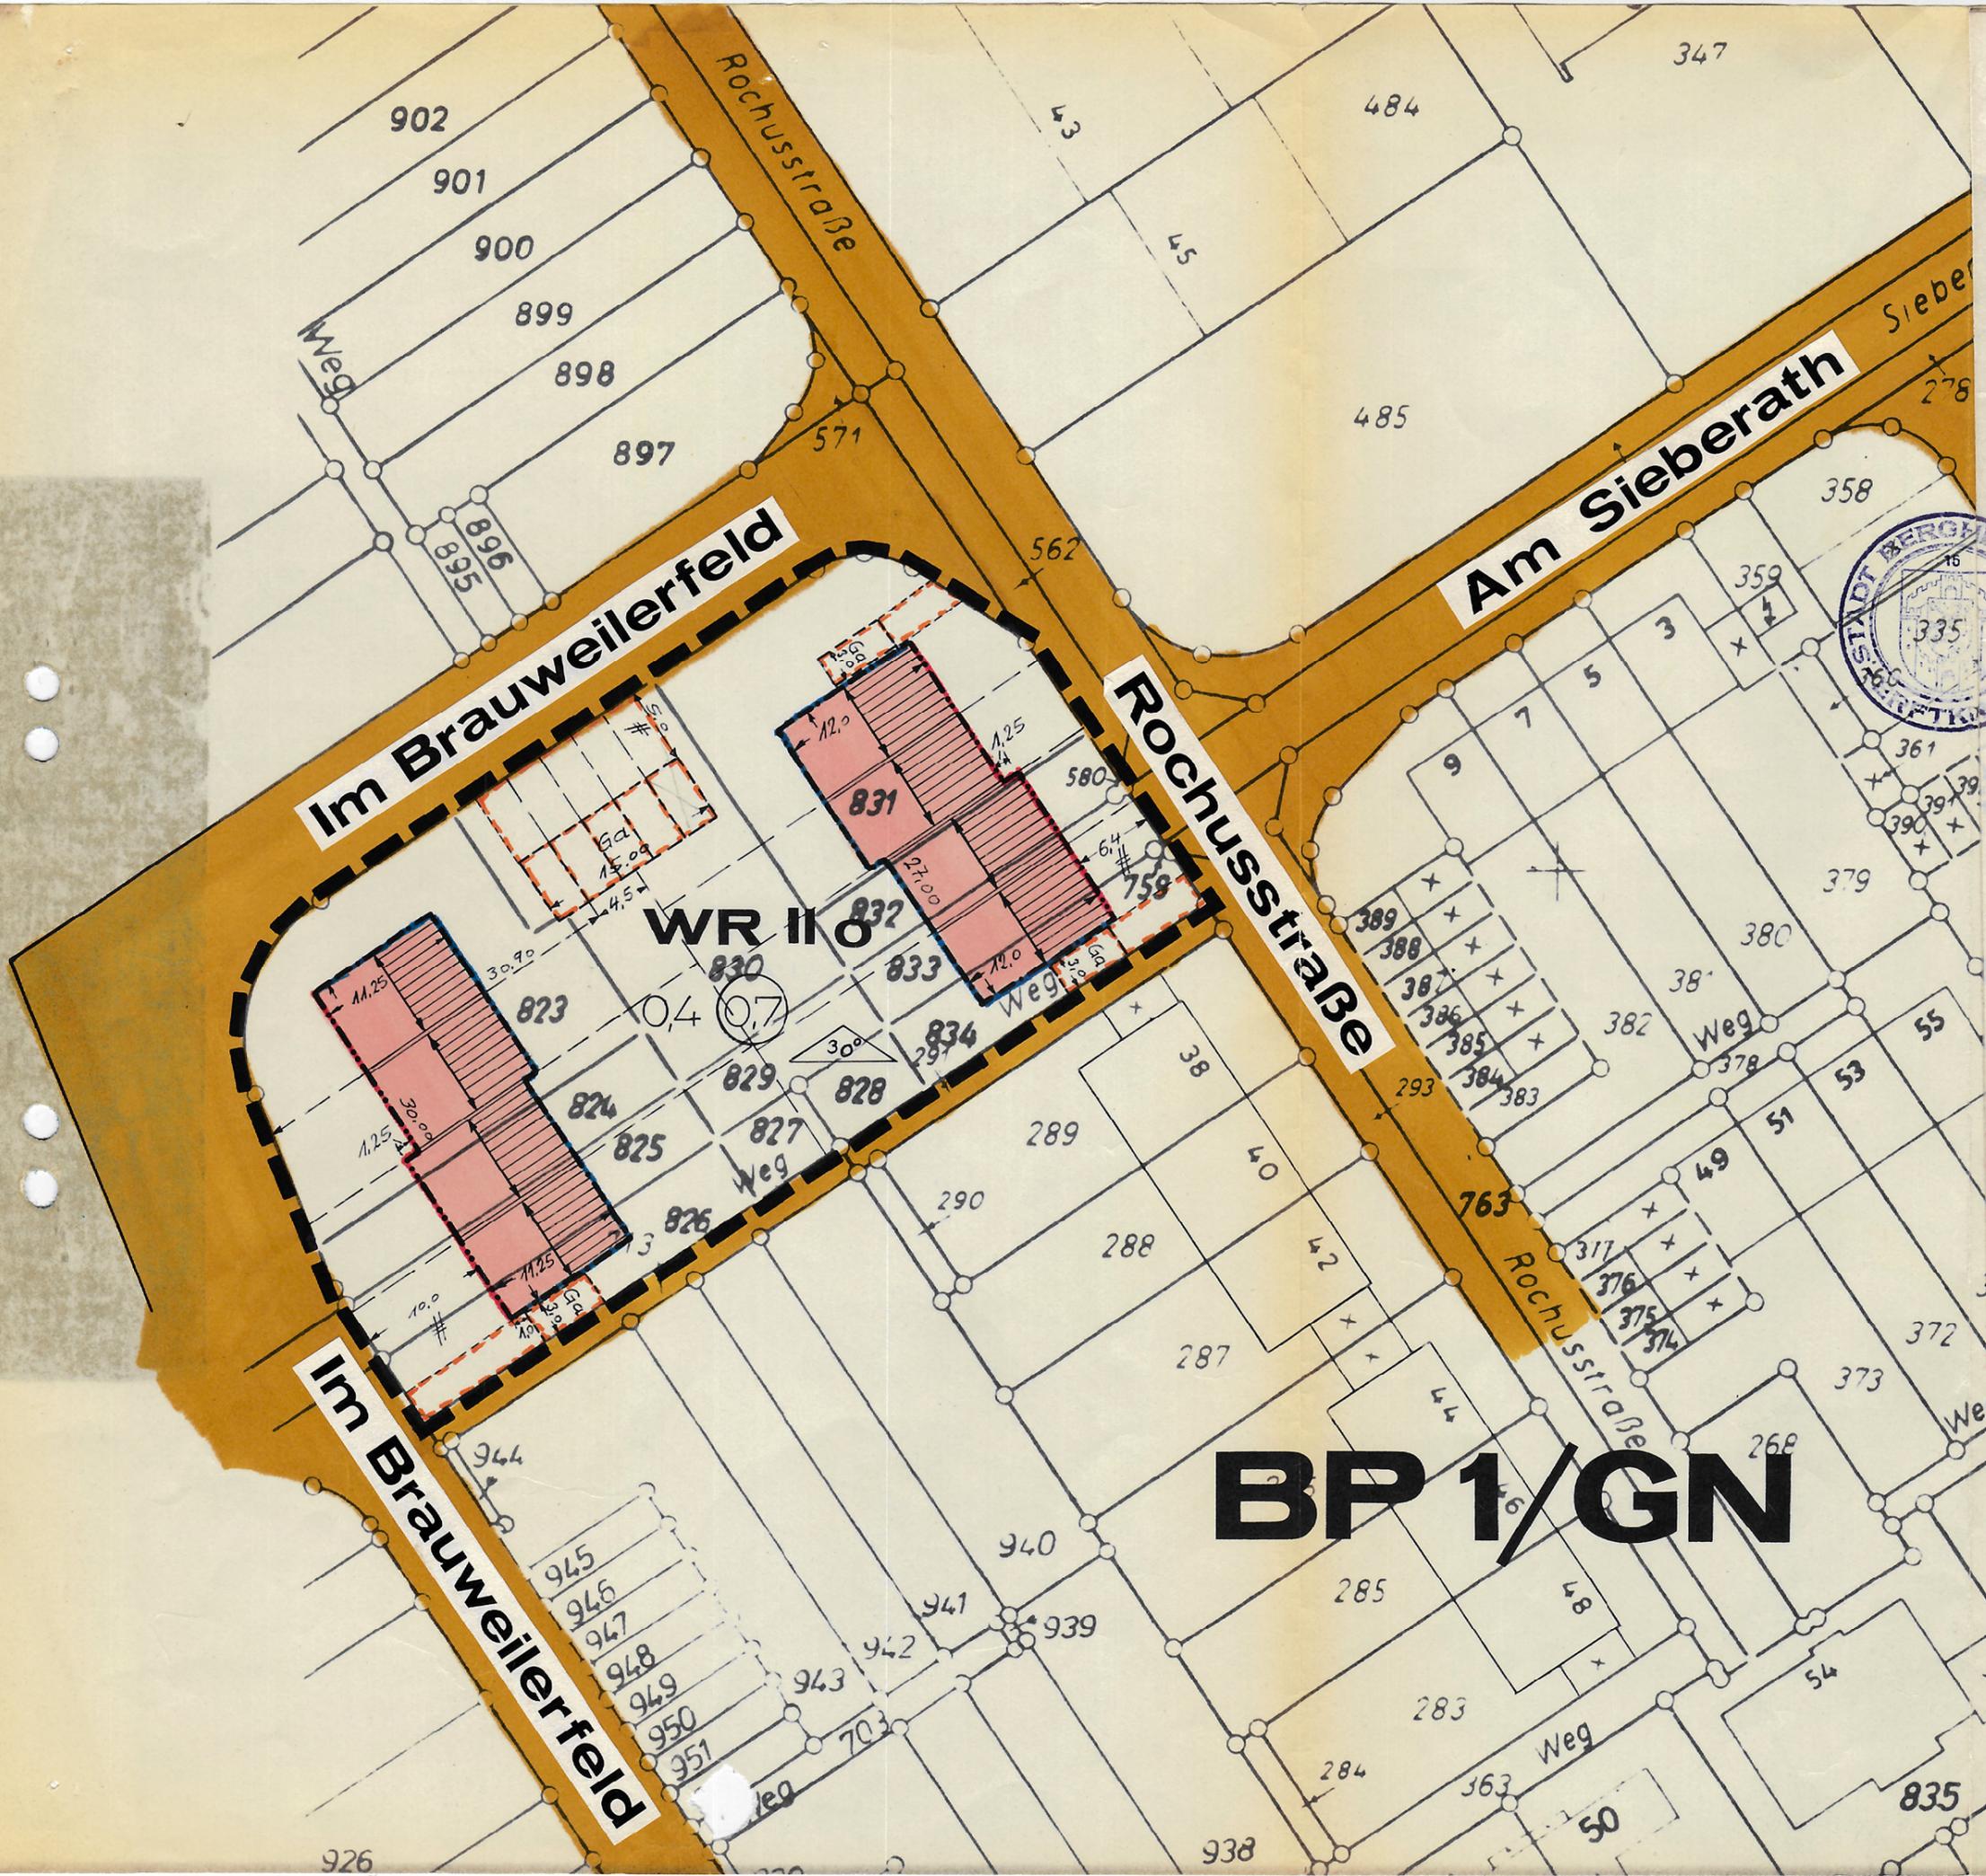

BP 1/GN