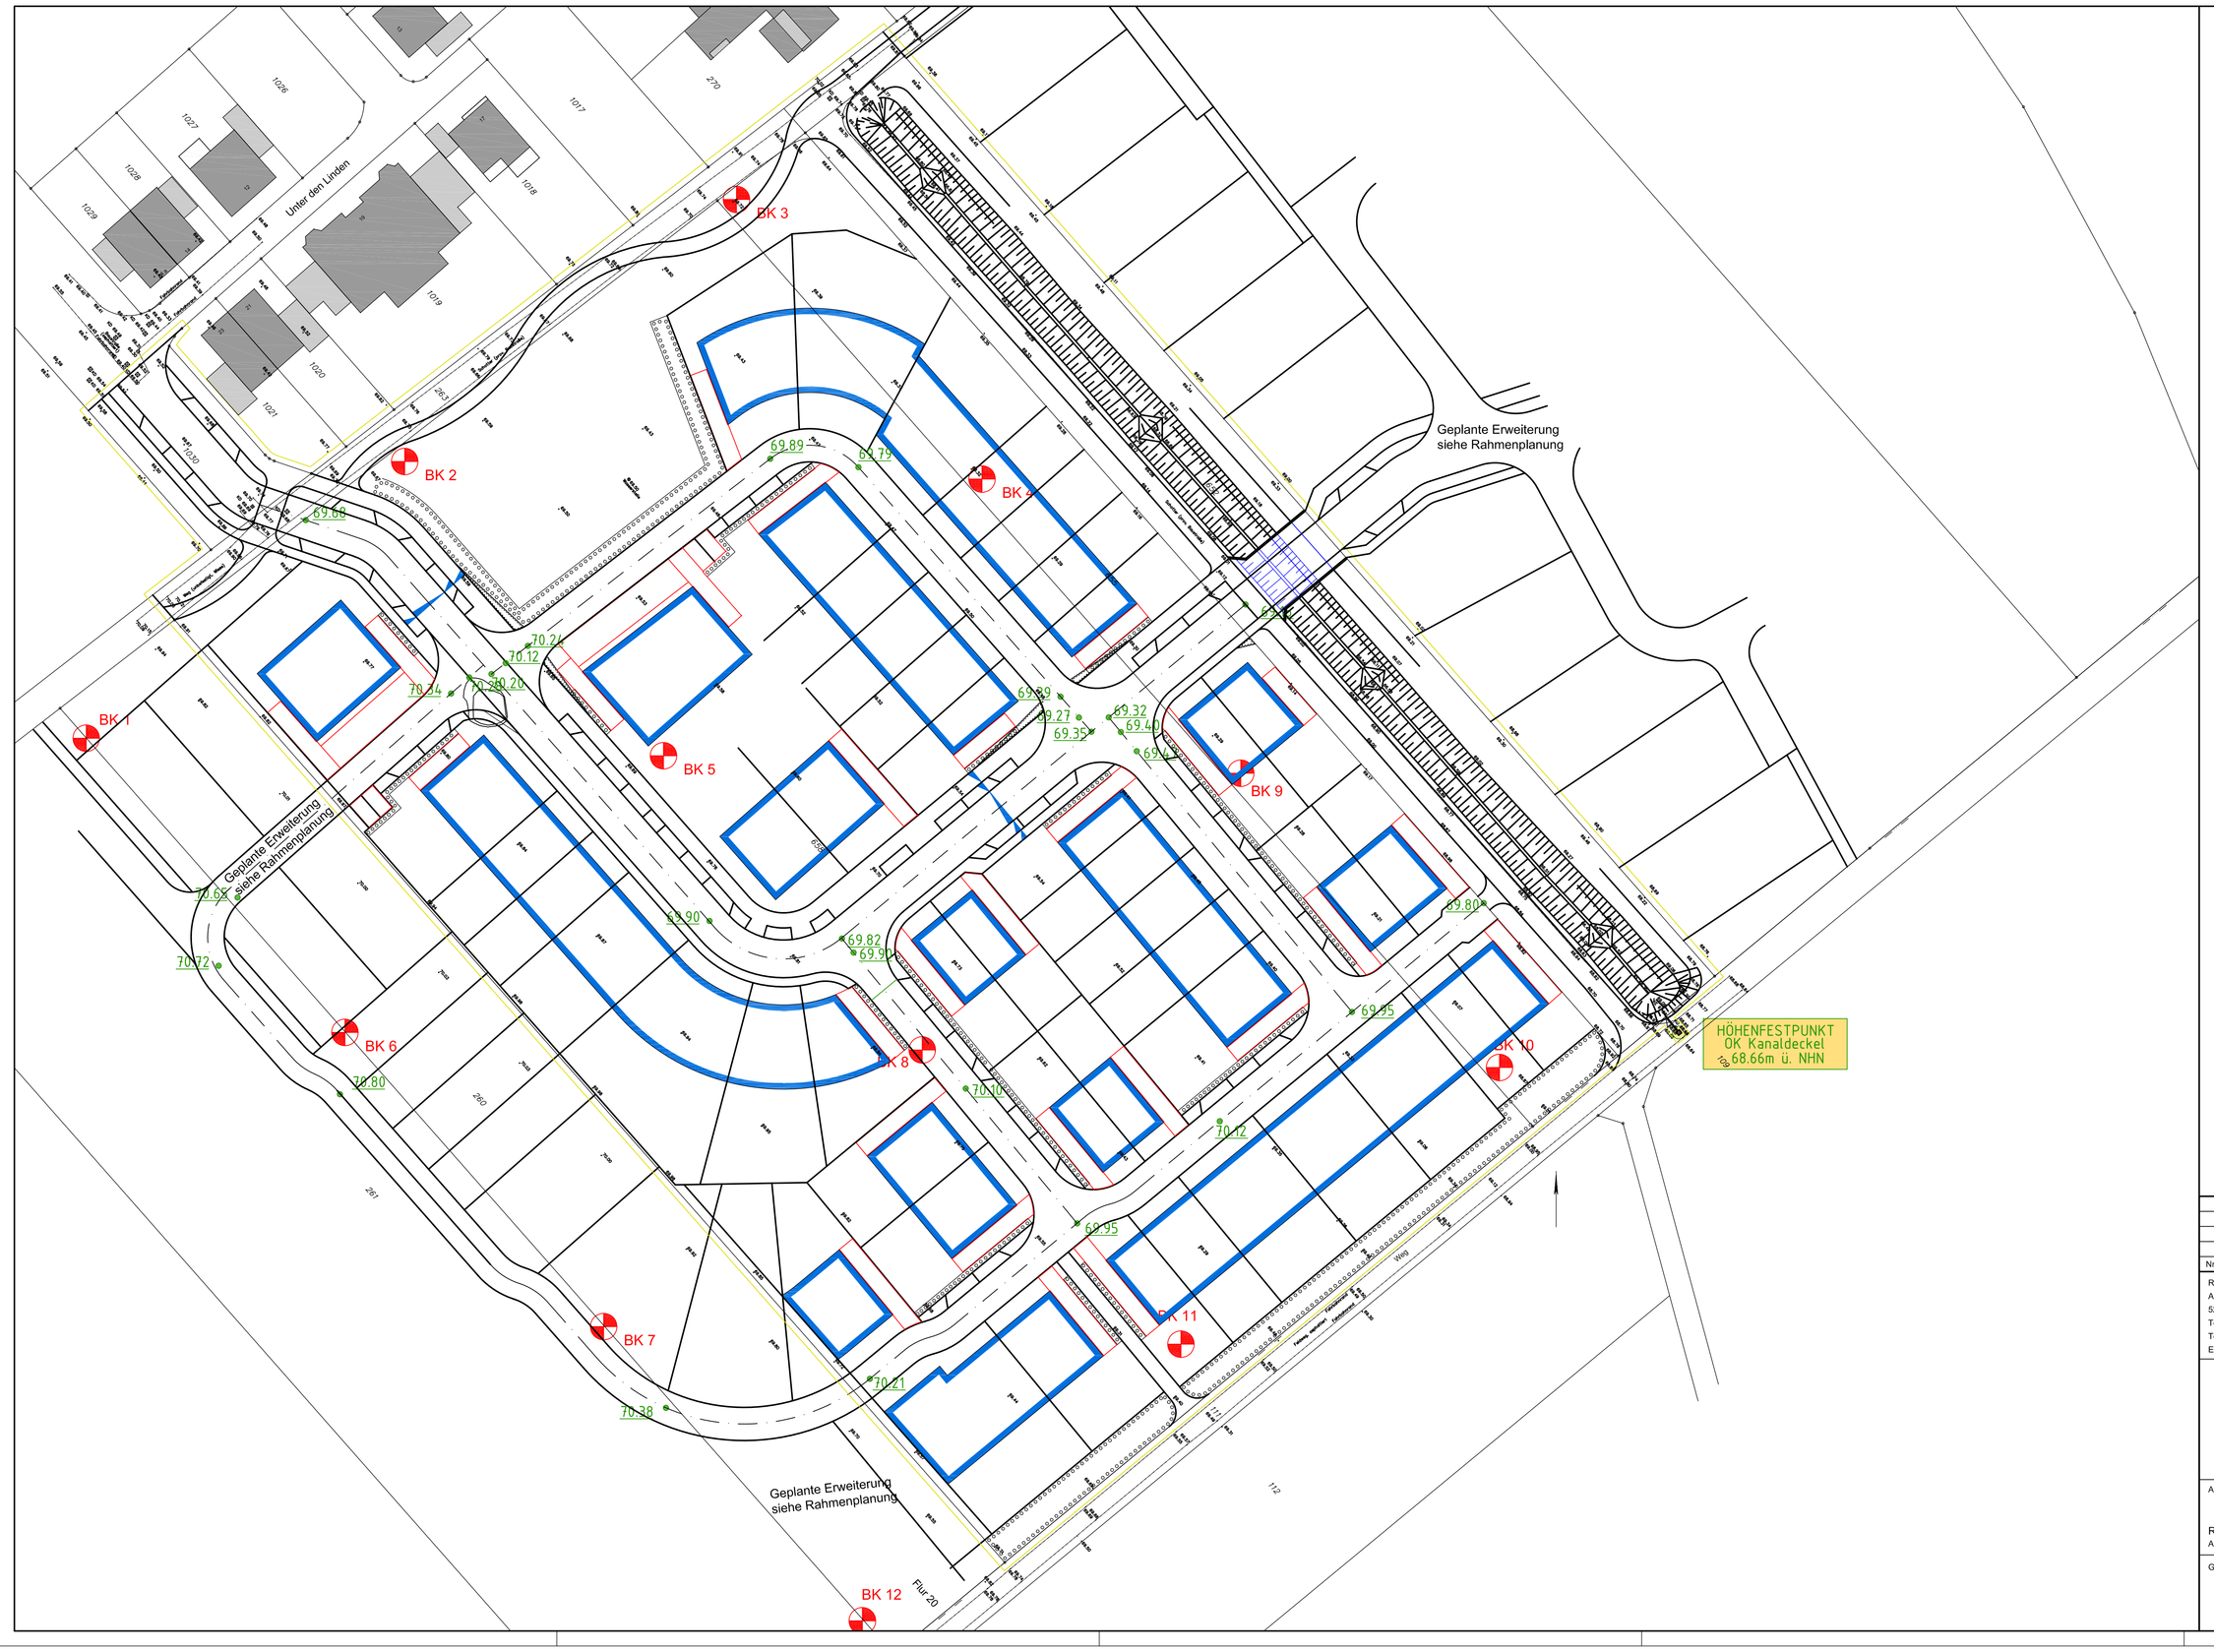

LEGENDE

69.95 gepl. Straßenhöhe

VORENTWURF

Nr.	Datum	Name	Art der Änderung

RS Ingenieurbüro GmbH
Arnoldsweilerstrasse 13-17
52351 Düren
Telefon (02421) 1 31 08 + 1 33 04
Telefax (02421) 1 56 30
E-Mail: info@ibrsl.de

RS INGENIEURBÜRO GmbH
Beratende Ingenieure für Bauwesen VBI
Beratung - Planung - Bauleitung

Projektnr.:	D 17-0946
Plan Nr.:	V-2-01-0-0
Index:	

	Datum	Zeichen
Bearbeitet:	Aug. 2019	Kra.
Gezeichnet:	Aug. 2019	Kra.
Geprüft:	Aug. 2019	Schä.

Stadt Bergheim

Erschließung
Bergheim Ahe 2
- Entwässerungsplanung -

Lageplan

Maßstab 1:500

Aufgestellt:

RS Ingenieurbüro GmbH
Arnoldsweilerstr. 13-17 52351 Düren

Geprüft:

Bauherr - Auftraggeber:

Stadt Bergheim
c/o
Stadtwerke Bergheim GmbH