


# LAGEPLAN

## ZEICHENERKLÄRUNG:

- Lage der Rammkernsondierungen
- ▲ Lage der Rammsondierungen
- Lage der Sickerversuche
- HFP (KD) Höhenfestpunkt
- Lage der Profilschnitte

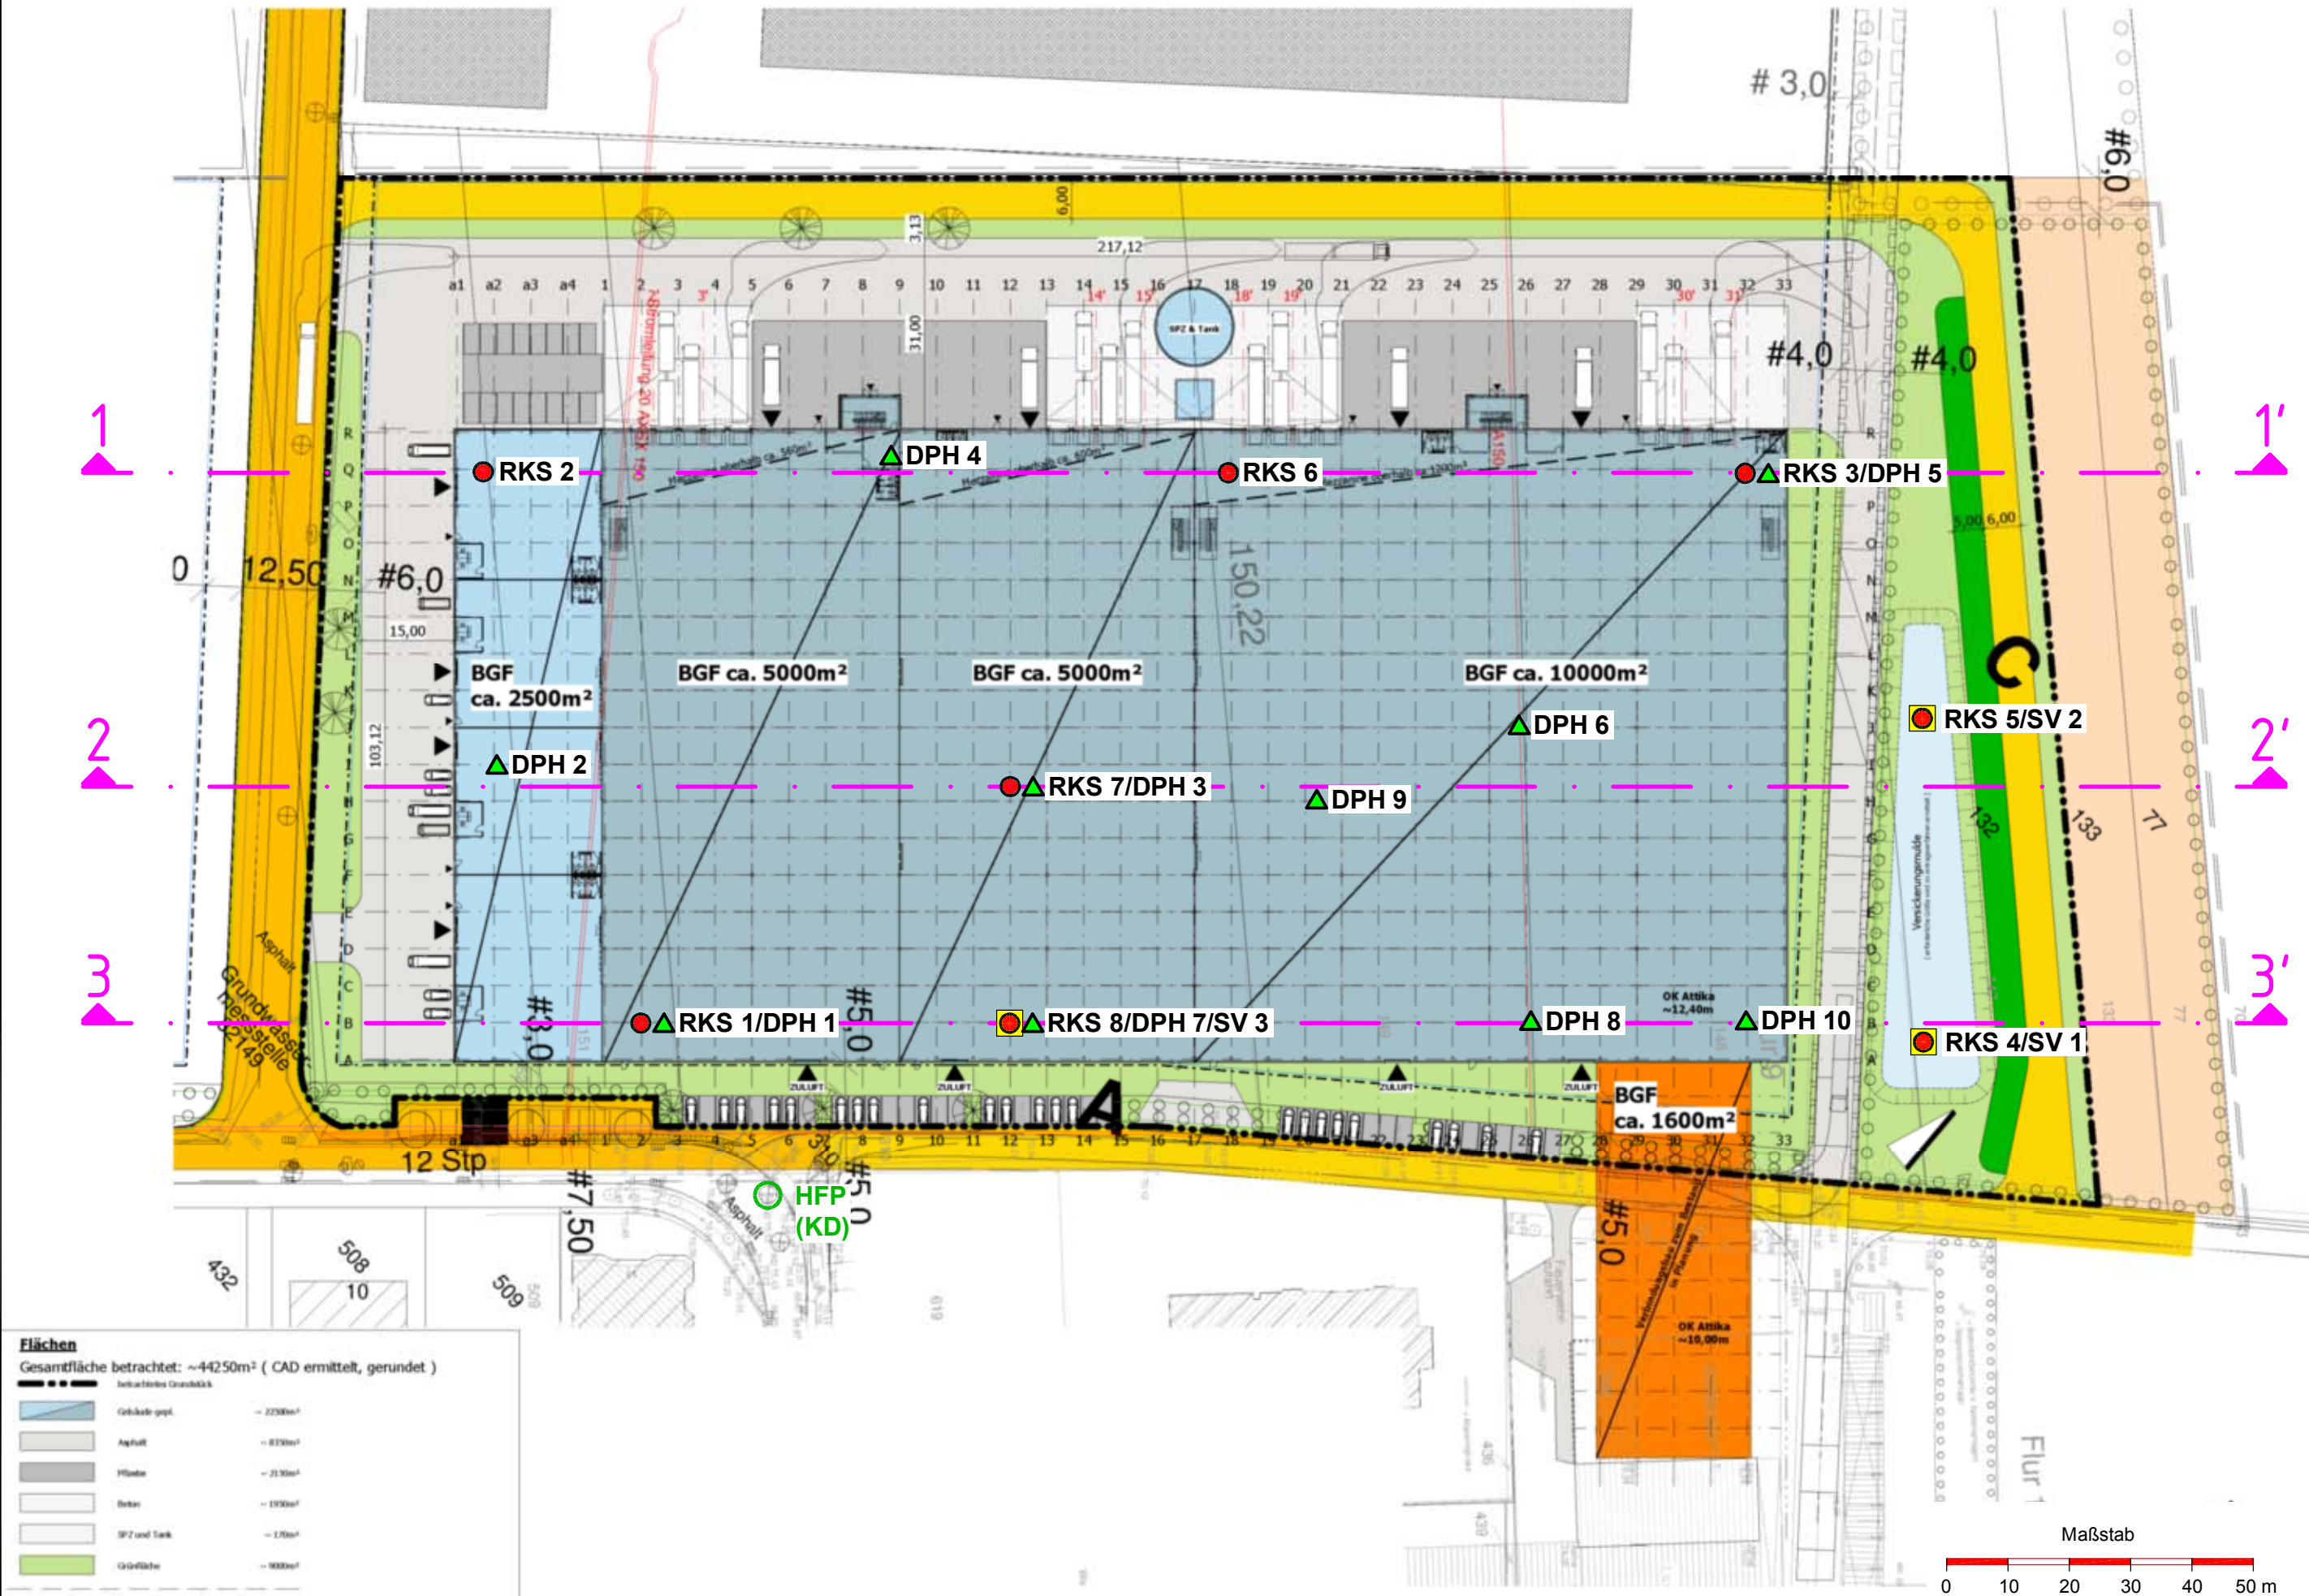

**DR. TILLMANN'S  
&  
PARTNER GmbH**

Kopernikusstr. 5  
50126 BERGHEIM  
Tel.: 02271 / 801-0

|                            |   |            |                         |
|----------------------------|---|------------|-------------------------|
| AUFTRAGGEBER               | SIEWERT & KAU COMPUTERTechnik GmbH<br>WALTER-GROPIUS-STRASSE 12A, 50126 BERGHEIM                                                                     |            |                         |
| MASSNAHME                  | Neubau von Logistik- und Lagerhallen<br>an der Ben-Commerata-Straße in Bergheim-Paffendorf<br>Geotechnische Untersuchungen und Gründungsempfehlungen |            |                         |
| BEARBEITET                 | O.S.   | 04/18      | M. 1 : 1.000            |
| GEZEICHNET                 | E.Z.   | 04/18      | PROJEKT-Nr.: 9983-04-18 |
| AUFGESTELLT, BERGHEIM, DEN |   | 18.04.2018 | ANLAGE: 1               |