



SW

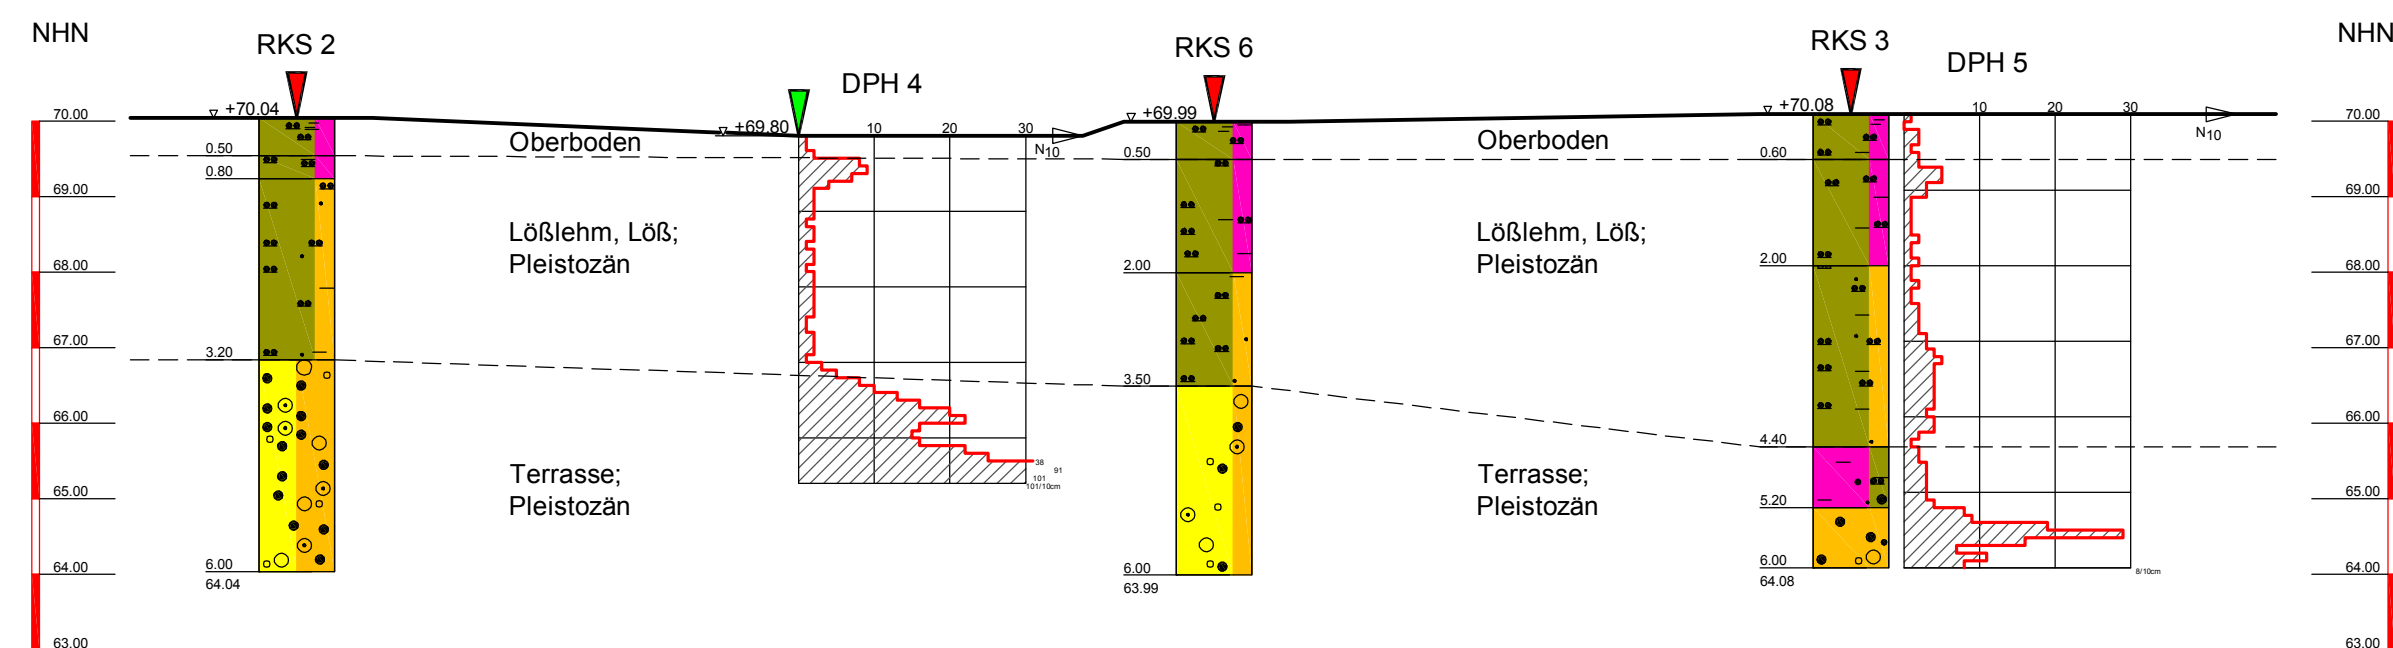

1

NE

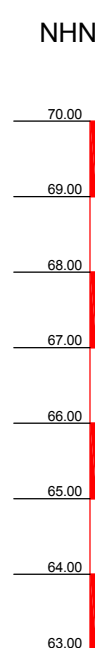


1'

PROFILSCHNITTE


1-1' bis 3-3'

SW

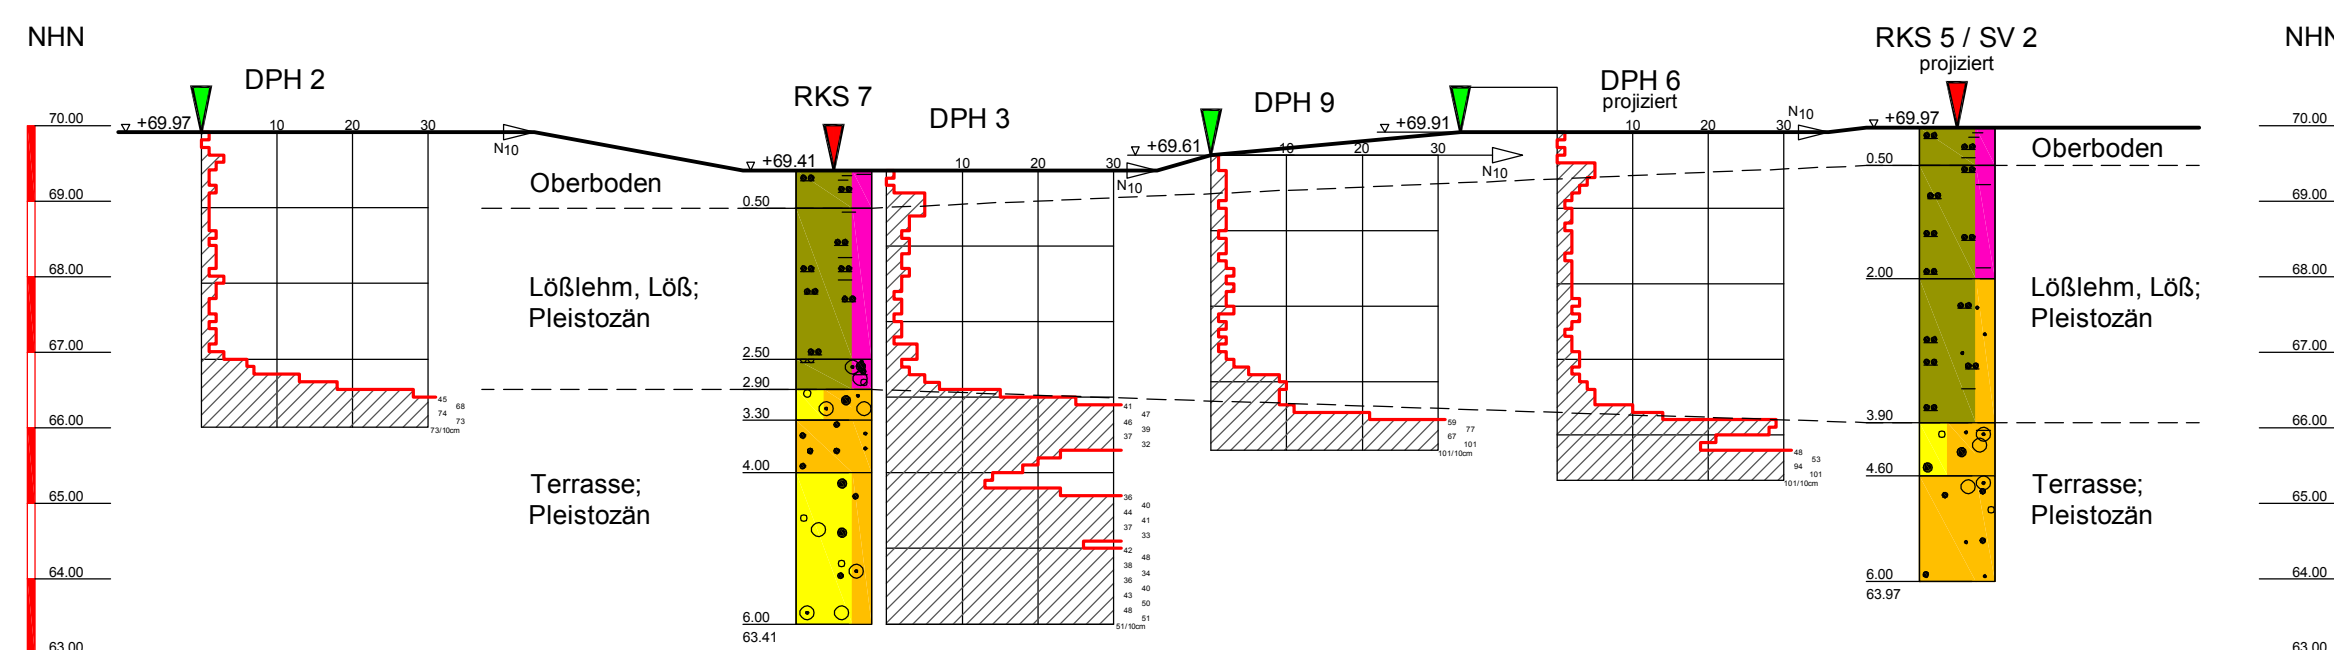

2

NE

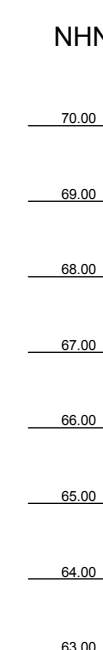

2'


ZEICHENERKLÄRUNG:

- RKS Rammkernsondierung
- DPH Rammsondierung

Darstellung der Rammkernsondierungen


M 1 : 100

ZEICHENERKLÄRUNG (s. DIN 4023)

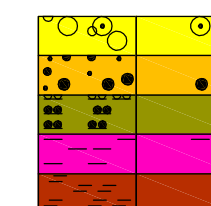


- Kies kiesig
- Sand sandig
- Schluff schluffig
- Ton tonig
- Torf humos

SW

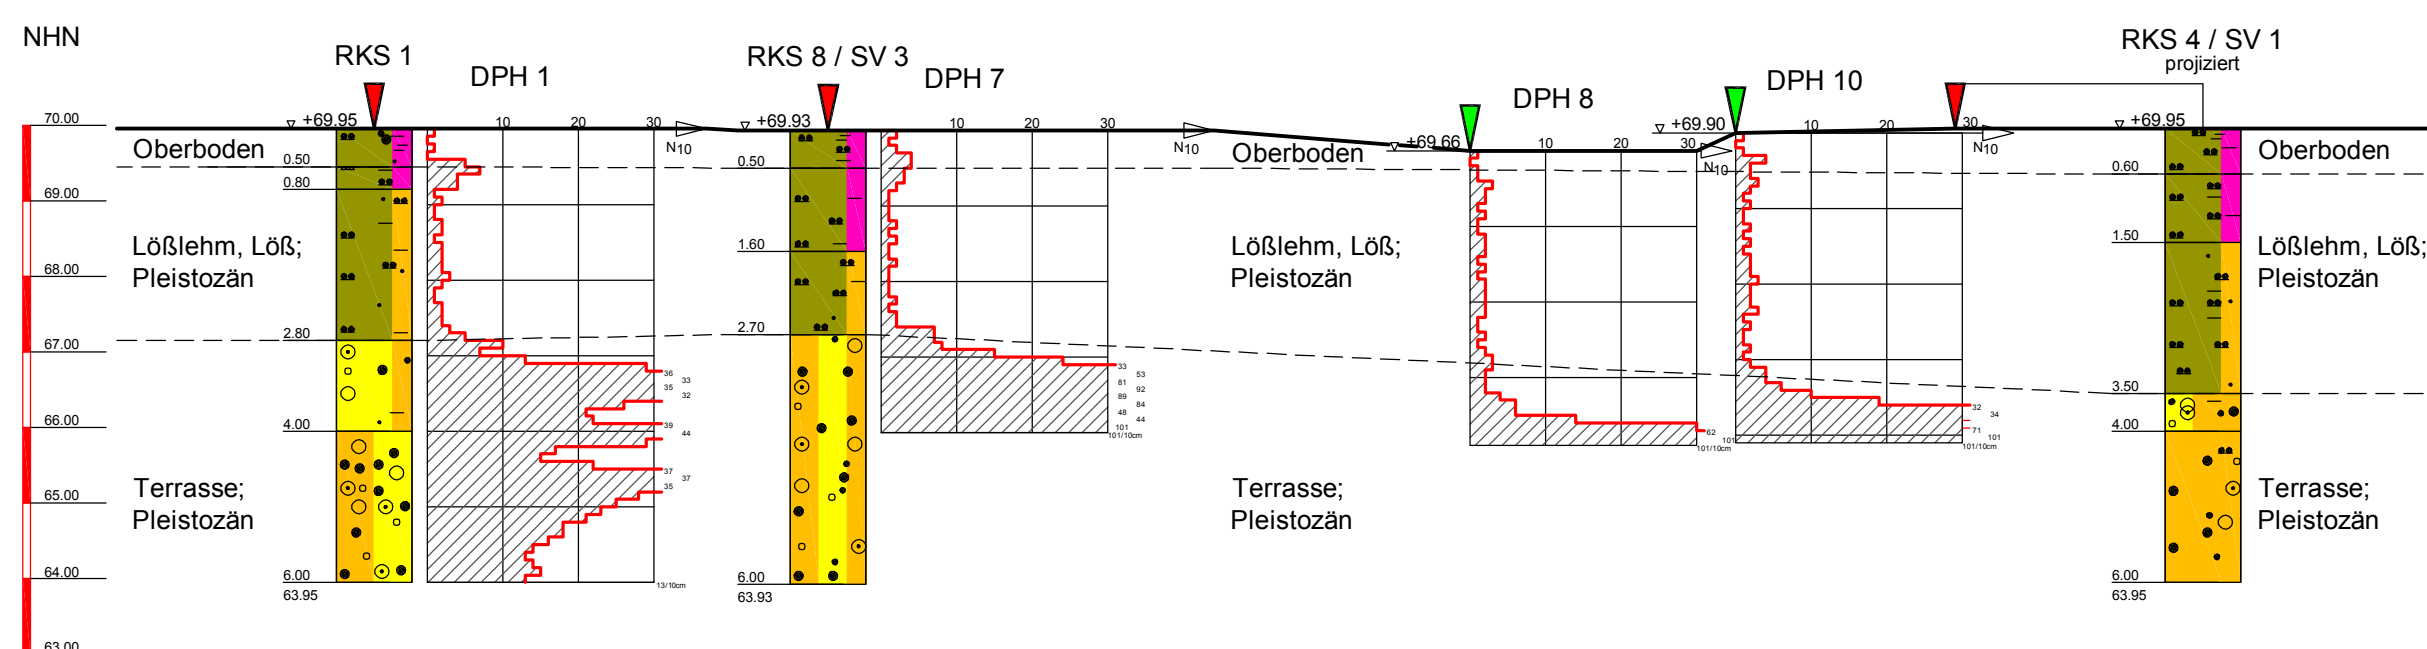

3

NE

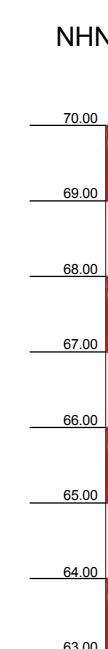

3'

Darstellung der Rammsondierungen

M 1 : 100

Tiefe [m]	Schlagzahl / 10 cm			
	10	20	30	40
1				
2				

DR. TILLMANN
&
PARTNER GmbH

Kopernikusstr. 5
50126 BERGHEIM
Tel.: 02271 / 801-0

AUFTRAGGEBER

MASSNAHME

BEARBEITET

GEZEICHNET

AUFGESTELLT, BERGHEIM, DEN

SIEWERT & KAU COMPUTERTECHNIK GMBH
WALTER-GROPIUS-STRASSE 12A, 50126 BERGHEIM

Neubau von Logistik- und Lagerhallen
an der Ben-Commerata-Straße in Bergheim-Paffendorf
Geotechnische Untersuchungen und Gründungsempfehlungen

M. 1 : 1.000 / 100

PROJEKT-Nr.: 9983-04-18

ANLAGE: 2