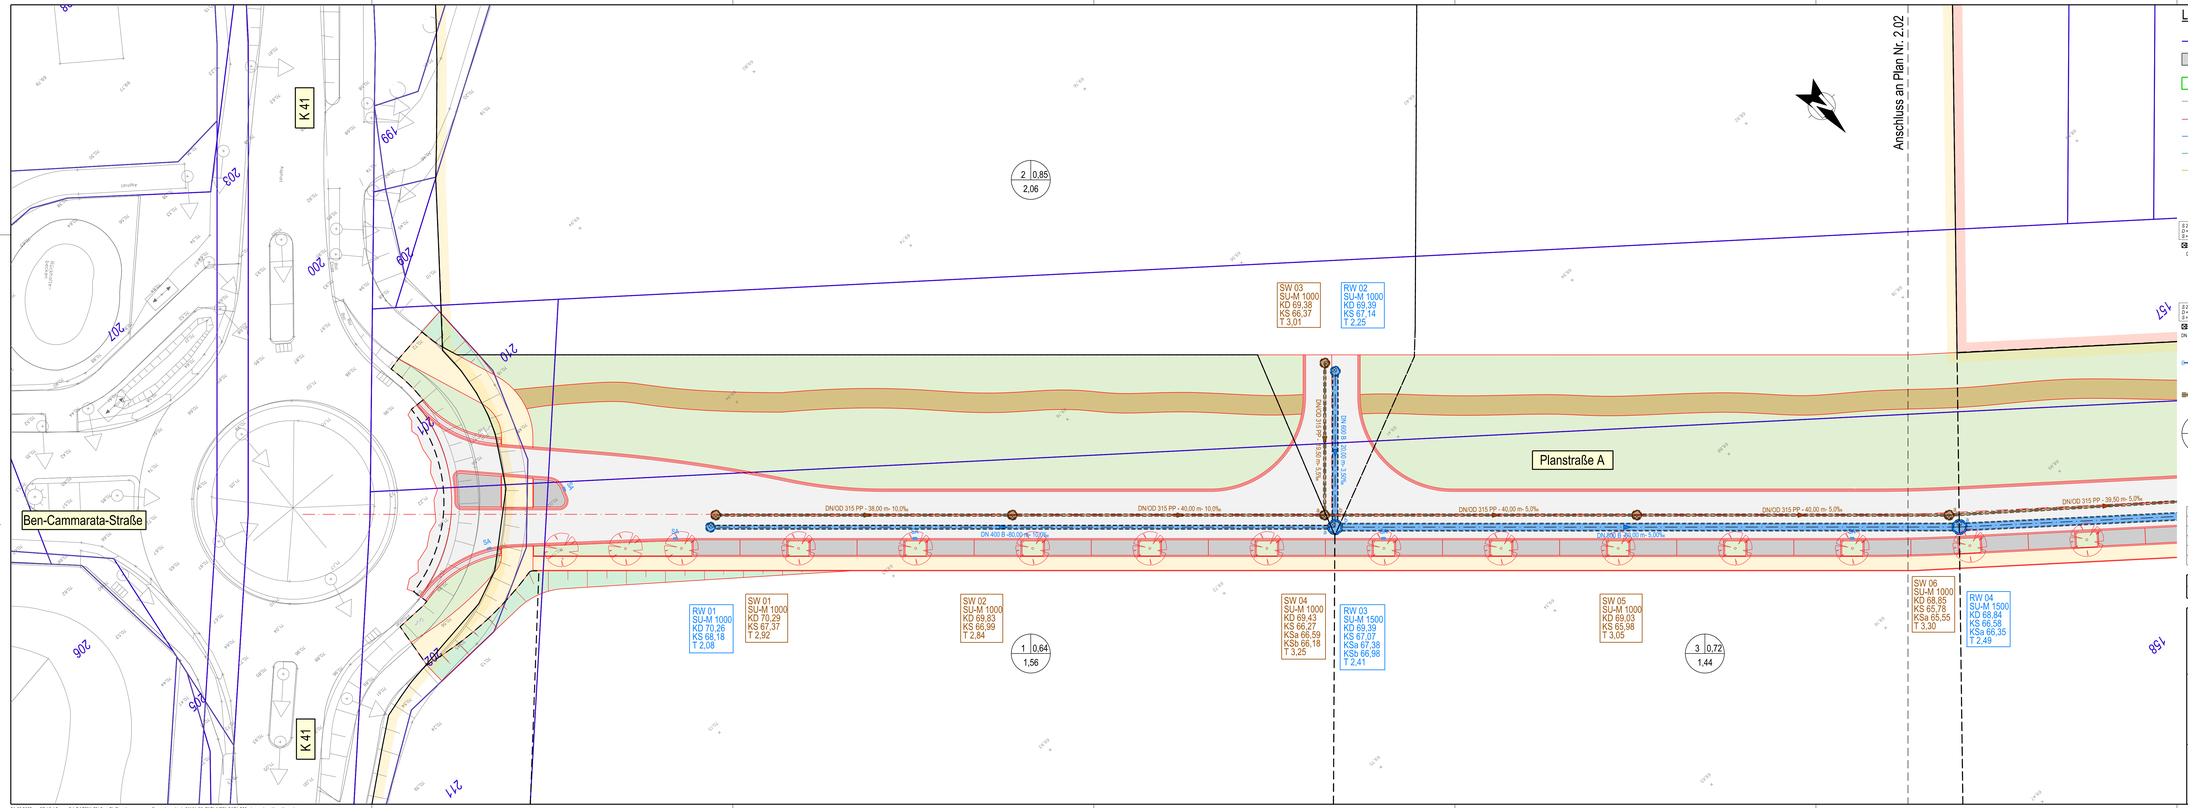

Legende

- 193 — Flurstück mit Flurstücksnummer
- Gebäude mit Hausnummer, Bestand
- Landschaftschutzgebiet LSG-5005-002 Escher Bach und Elsdorfer Fließ
- Topografie, Bestand
- Strom, vorhanden
- Wasserleitung, vorhanden
- Telekom, vorhanden
- Gas, vorhanden
- Grenze Haupteinzugsgebiet
- Grenze Teileinzugsgebiet
- Grünflachen
- Schotterrasen
- Wassergebundenen Decke
- Pflaster

RW 14
SU-M 2000
KD 68,77
KS 64,51
T 4,26
D 20772
0+ 00,00
Z+36,64
DN 200 B -0,30%
-40,84m
DN 800 B
-40,78m- 4,10‰
RW/-Kanal vorhanden / geplant mit Angaben Durchmesser, Material, Gefälle in ‰ und Länge

SW 16
SU-M 1000
KD 68,65
KS 61,89
T 6,76
D 20772
0+ 00,00
Z+36,64
DN 300 PP-vrw - 0,52%
-38,19m
DN 800 GFK
-40,78m- 4,10‰
SW-Kanal vorhanden / geplant mit Angaben Durchmesser, Material, Gefälle in ‰ und Länge

Anschlusskanal DN/OD 160 PP, wenn nicht anders verzeichnet Mindestgefälle 1:DN

SW-Druckleitung geplant

1 0,64 1,56
Nummer | Vfläche in ha
Fläche in ha

e				
d				
c				
b				
a				
	Datum	Gez.	Gegr.	Änderung

Höhenreferenzsystem: ☒ NHN / DHHN92 ☐ NN / DHHN12 ☐ lokal Lagebezugssystem: ☒ UTM / ETRS89 ☐ Gauß-Krüger ☐ lokal
Höhenbezug:

RWE
RWE Power AG
Stüttgenweg 2, 50935 Köln

ULRICH LANK
INGENIEURBÜRO
FÜR WASSER-, ABWASSERWESEN
STRASSEN- UND TIEFBAU
Dipl.-Ing. Ulrich Lank, Dr.-Ing. Christian Lank
Gertrudisstraße 18
50859 Köln
Telefon 02234 991 1610
Telefax 02234 991 1604

Terra nova, Gewerbegebiet INKA in Bergheim

Lageplan Kanalbau Planstraße A

Entwurf

bearbeitet	Tr	11.11.2020	Maßstab 1:250
gezeichnet	Tr	11.11.2020	Projektnummer 1942
geprüft	U. La	19.12.2020	Plannummer 2.01

Geprüft und freigegeben durch

Köln, den _____

Aufgestellt : Köln, im Januar 2021

ULRICH LANK
INGENIEURBÜRO