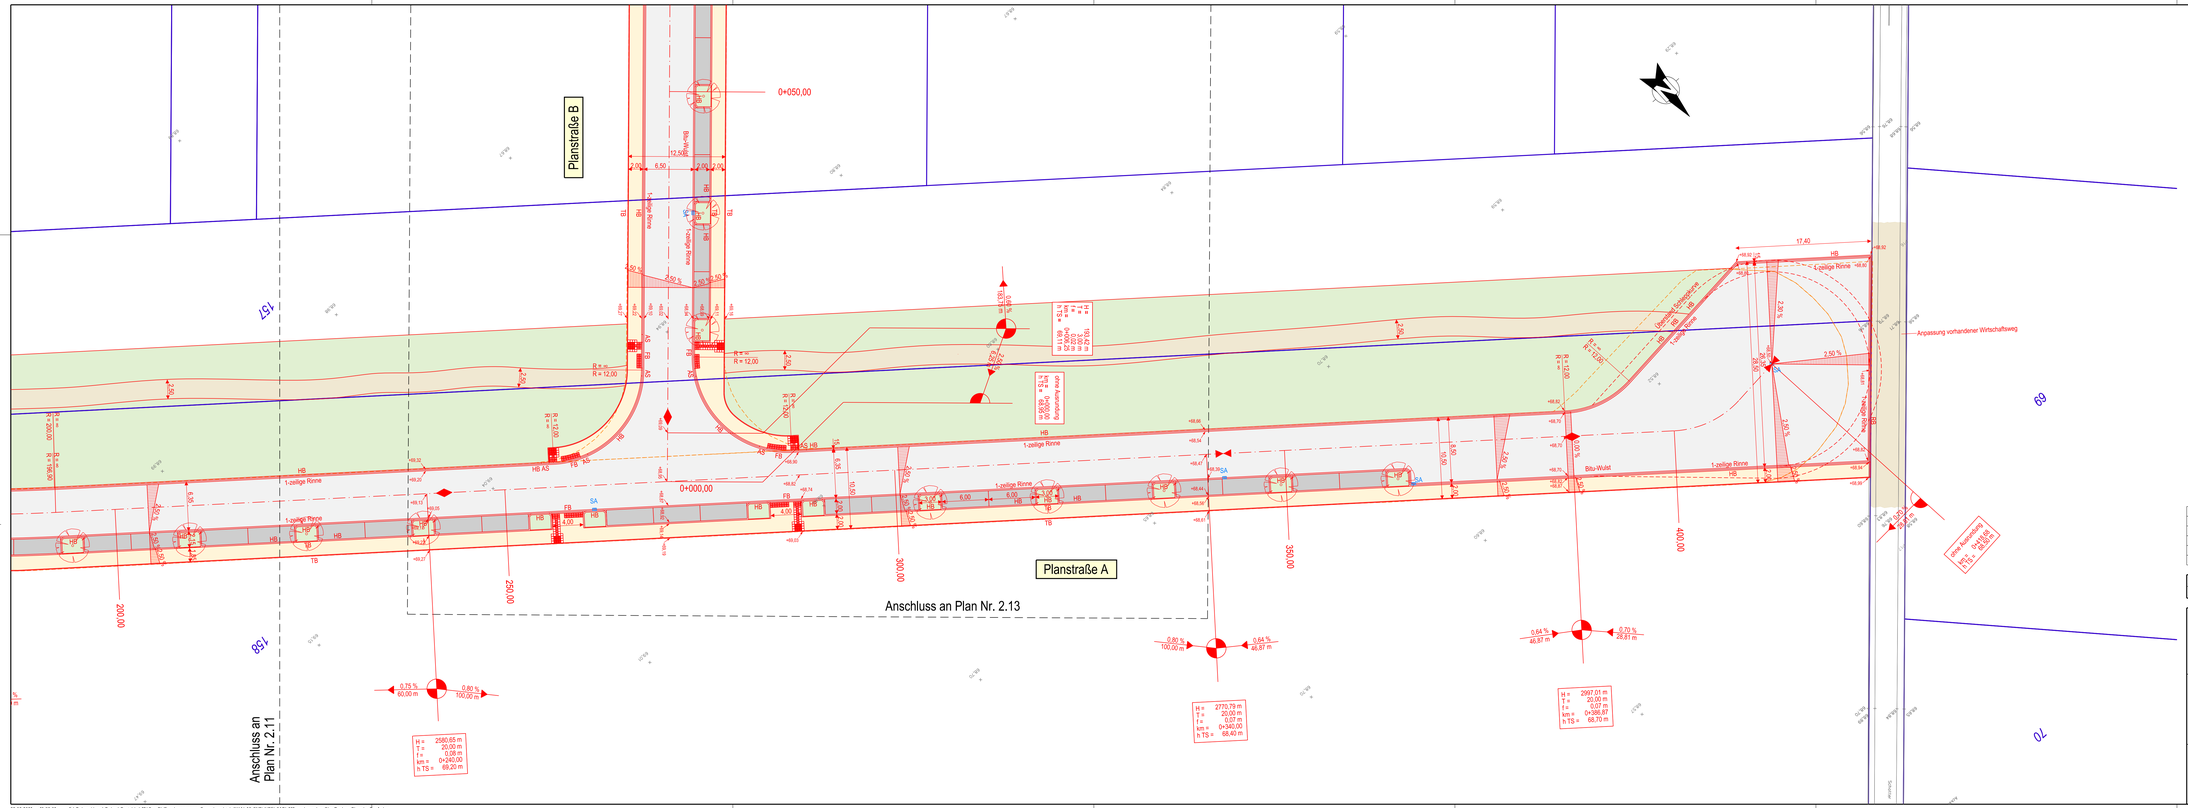


## Legende

- Asphalt, geplant
- Gehweg, geplant
- Grünfläche, geplant
- Schotter, geplant
- Parkplatz, geplant
- Rinne, Bordstein geplant
- Baum, geplant
- Umrandung Verkehrsflächen B-Plan Nr. 259 / Stand Juli 2019
- Umrandung Topographie
- +69,60 Deckenhöhe, geplant
- H = 400 m, T = 3,00 m, f = 0,01 m, m = 0+003,00, h TS = 74,62 m — Ausrundungshalbmesser (H), Tangentenlänge (T), Stichmaß (f), Station, Höhe Tangentenschnittpunkt (h TS)
- 0,60% 95,68m / 1,50% 24,58m — Neigungsbrechpunkt mit Angaben von Gefälle und Steigung in Prozent, Länge der Gefäll- (Steigungs-) Strecke
- Hoch-/ Tiefpunkt
- 2,5 % — Querneigung mit Gefälle in %
- SA — Straßenablauf
- Querungshilfe mit taktilen Leitelementen, geplant

| | | | | |
|---|---|---|---|---|
| e | | | | |
| d | | | | |
| c | | | | |
| b | | | | |
| a | 21.09.21 | MÖ | U.La | Ergänzung taktiler Leitelemente im Kreuzungsbereichen |
| | Datum | Gez. | Geprüft | Änderung |

Höhenreferenzsystem: ☒ NHN / DHHN92 ☐ NN / DHHN12 ☐ lokal Lagebezugssystem: ☒ UTM / ETRS89 ☐ Gauß-Krüger ☐ lokal
Höhenbezug:

**RWE Power AG**
Stüttgenweg 2, 50935 Köln

ULRICH LANK
INGENIEURBÜRO
FÜR WASSER-, ABWASSERWESEN
STRASSEN- UND TIEFBAU
Dipl.-Ing. Ulrich Lank, Dr.-Ing. Christian Lank
Gertrudisstraße 18
50859 Köln
Telefon 02234 991 1610
Telefax 02234 991 16604

# Terra nova, Gewerbegebiet INKA in Bergheim

Lageplan Straßenbau Planstraße A

Entwurf

| | | | |
|---|---|---|---|
| bearbeitet | Al | 12.01.2021 | Maßstab 1:250 |
| gezeichnet | Tr | 12.01.2021 | Projektnummer 1942 |
| geprüft | U. La | 18.01.2021 | Plannummer 2.12 |

Gepruft und freigegeben durch

Köln, den _____

Aufgestellt: Köln, im Januar 2021

ULRICH LANK
INGENIEURBÜRO