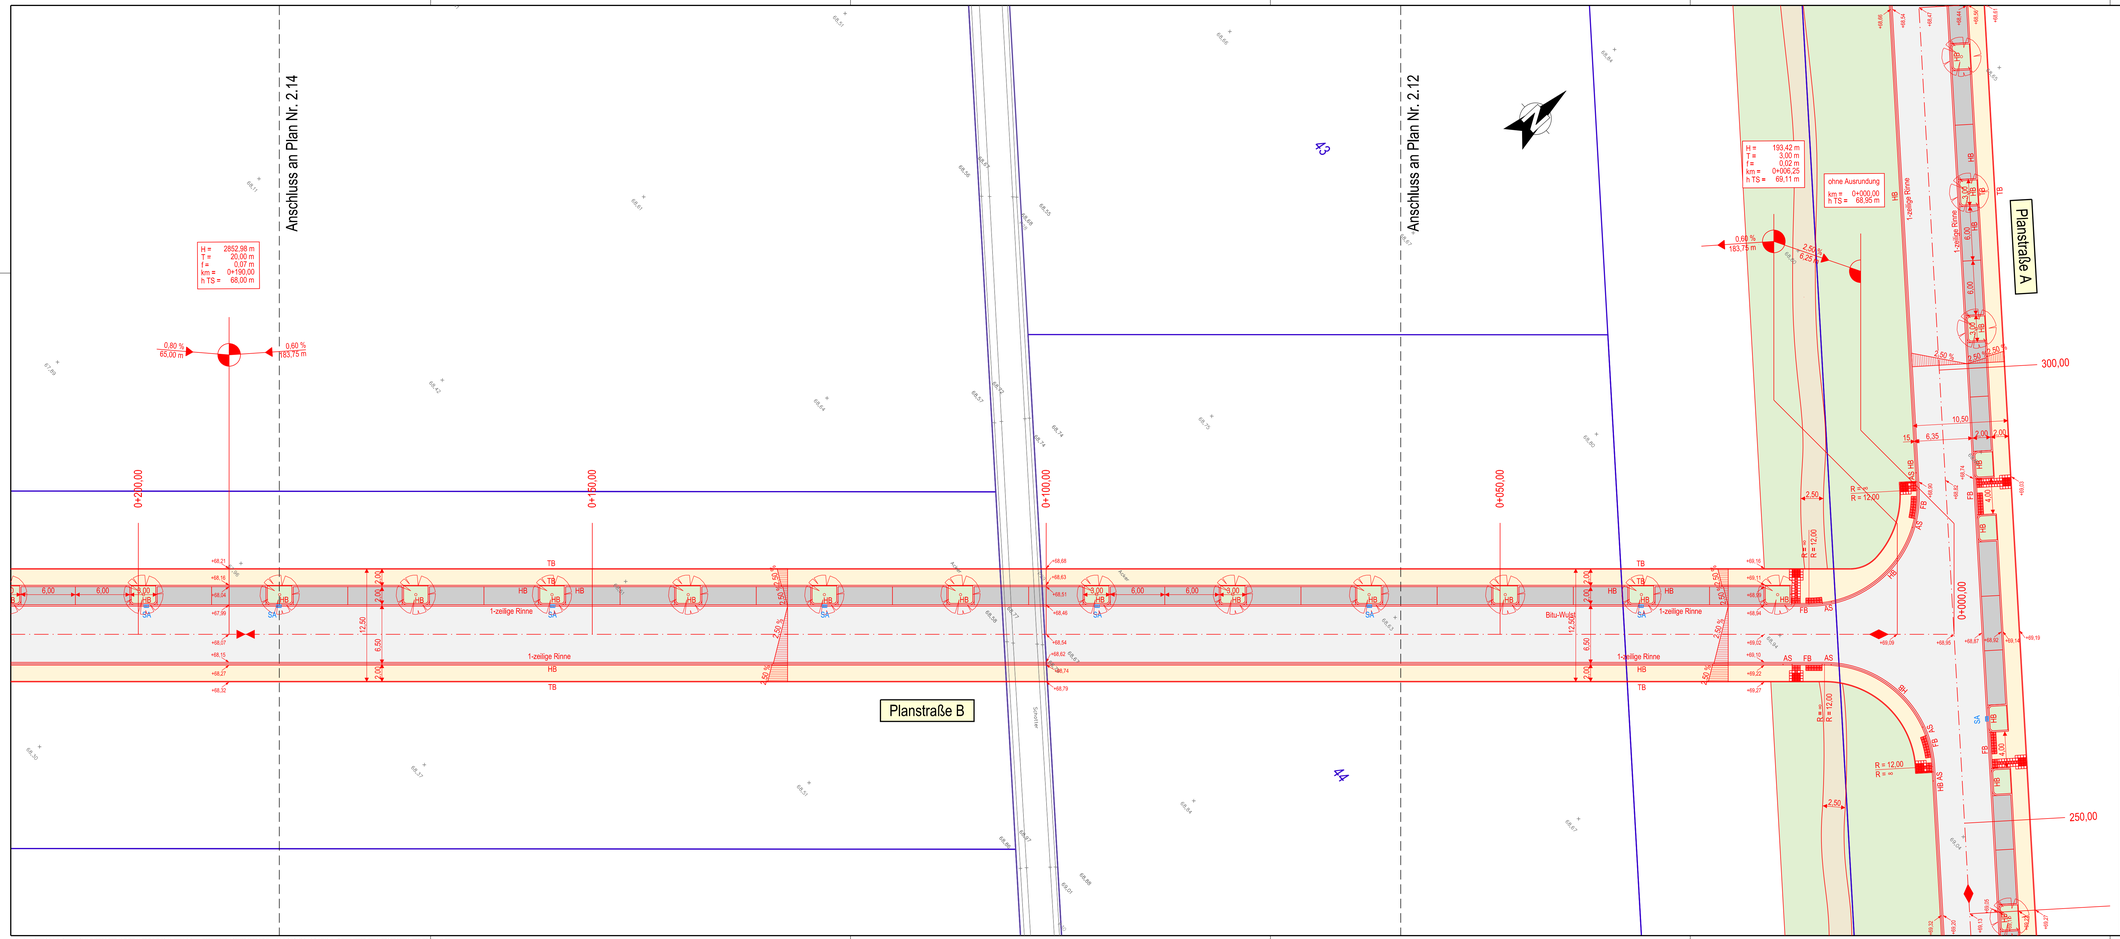

Legende

- Asphalt, geplant
- Gehweg, geplant
- Grünfläche, geplant
- Schotter, geplant
- Parkplatz, geplant
- Rinne, Bordstein geplant
- Baum, geplant
- Umrandung Verkehrsflächen B-Plan Nr. 259 / Stand Juli 2019
- Umrandung Topographie
- +59,89 Deckenhöhe, geplant
- H = 400 m, T = 3,00 m, f = 0,01 m, m 0+003,00, h TS = 74,62 m — Ausrundungshalbmesser (H), Tangentenlänge (T), Stichmaß (f), Station, Höhe Tangentenschnittpunkt (h TS)
- 0,60% 35,68m / 1,02% 24,58m — Neigungsbrechpunkt mit Angaben von Gefälle und Steigung in Prozent, Länge der Gefäll- (Steigungs-) Strecke
- Hoch-/ Tiefpunkt
- 2,5 % Quermeigung mit Gefälle in %
- SA Straßenablauf
- Querungshilfe mit taktilen Leitelementen, geplant

	Datum	Gez.	Gepr.	Änderung
e				
d				
c				
b				
a	21.09.21	Mö	U.La	Ergänzung taktiler Leitelemente in Kreuzungsbereichen

Höhenreferenzsystem: ☒ NHN / DHHN92 ☐ NN / DHHN12 ☐ lokal Lagebezugssystem: ☒ UTM / ETRS89 ☐ Gauß-Krüger ☐ lokal

Höhenbezug:

RWE

RWE Power AG
Stüttgenweg 2, 50935 Köln

ULRICH LANK
INGENIEURBÜRO
FÜR WASSER-, ABWASSERWESEN
STRASSEN- UND TIEFBAU
Dipl.-Ing. Ulrich Lank, Dr.-Ing. Christian Lank

Gertrudisstraße 18
50859 Köln

Telefon 02234 991 1610
Telefax 02234 991 1604

Terra nova, Gewerbegebiet INKA in Bergheim

Lageplan Straßenbau Planstraße B

Entwurf

bearbeitet	Al	12.01.2021	Maßstab 1:250
gezeichnet	Sch	12.01.2021	Projektnummer 1942
geprüft	U. La	18.01.2021	Plannummer 2.13

Geprüft und freigegeben durch

Köln, den _____

Aufgestellt: Köln, im Januar 2021

ULRICH LANK
INGENIEURBÜRO

11354x420 22.09.2021 10:40:05 F:\Datenablage\Daten\Projekte\1942 - RWE - Terra nova, Gewerbegebiet INKA\03 ENTWURF\CAD\213a - Lageplan Straßenbau Planstraße B.dgn