


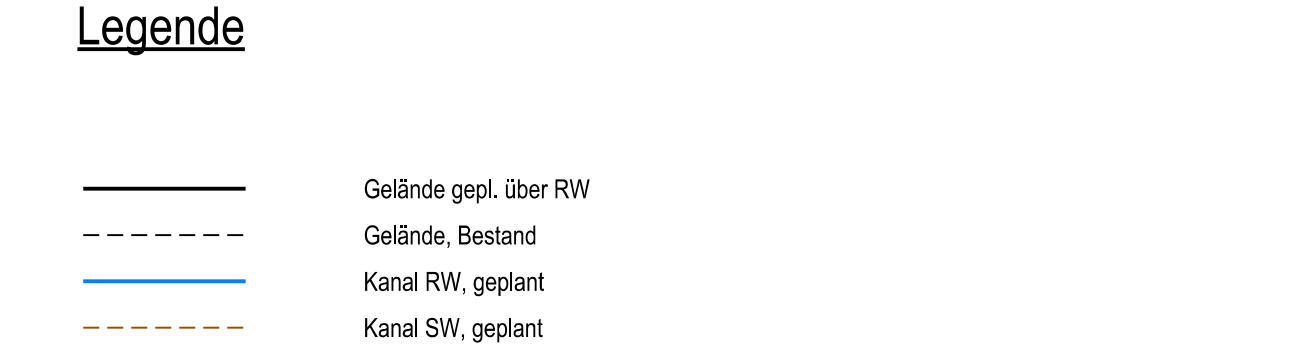

e				
d				
c				
b				
a				
	Datum	Gez.	Gepr.	Änderung

 RWE Power AG Stüttgenweg 2, 50935 Köln	ULRICH LANK INGENIEURBÜRO FÜR WASSER-, ABWASSERWESEN STRASSEN- UND TIEFBAU Dipl.-Ing. Ulrich Lank, Dr.-Ing. Christian Lank	
Terra nova, Gewerbegebiet INKA in Bergheim Längsschnitt Planstraße A Entwurf	Gertrudisstraße 18 50859 Köln bearbeitet To 01.09.2020 gezeichnet To 01.09.2020 geprüft U, La 19.12.2020	Telefon 02234 991 Telefax 02234 991 Maßstab 1:500/1 Projektnummer 19 Plannummer 3
Geprüft und freigegeben durch Köln_den -----	Aufgestellt : Köln, im Januar 2021 ULRICH LANK INGENIEURBÜRO 