
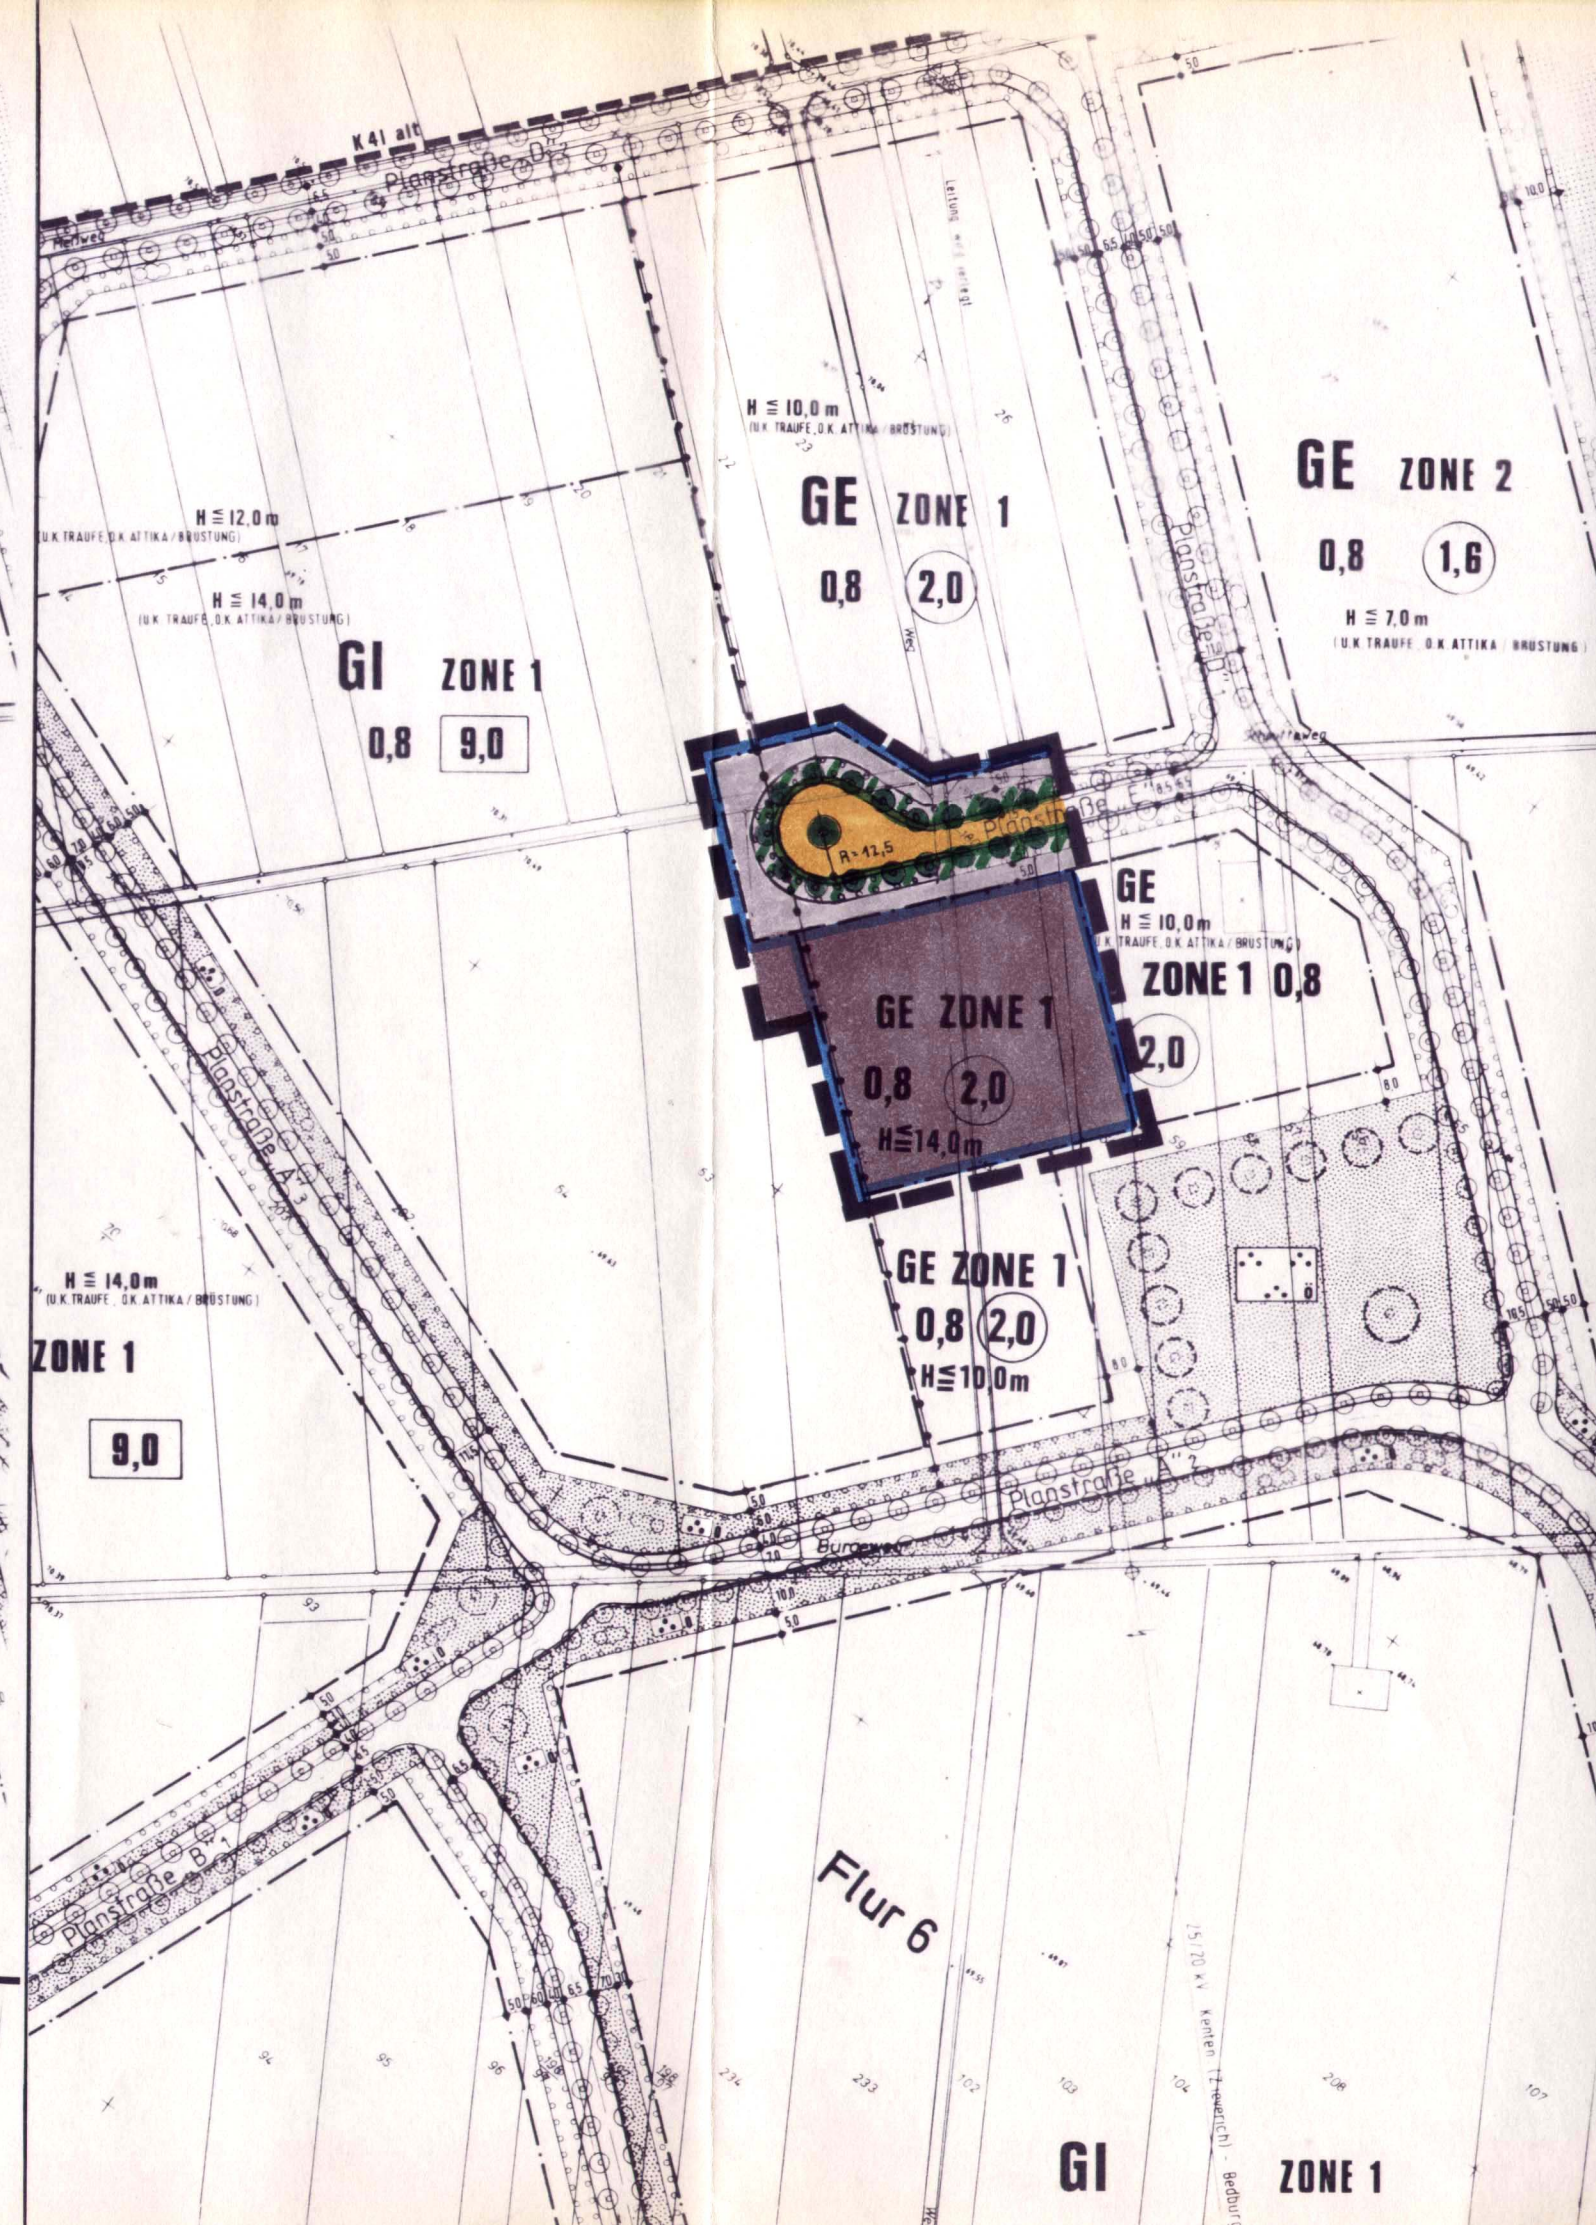


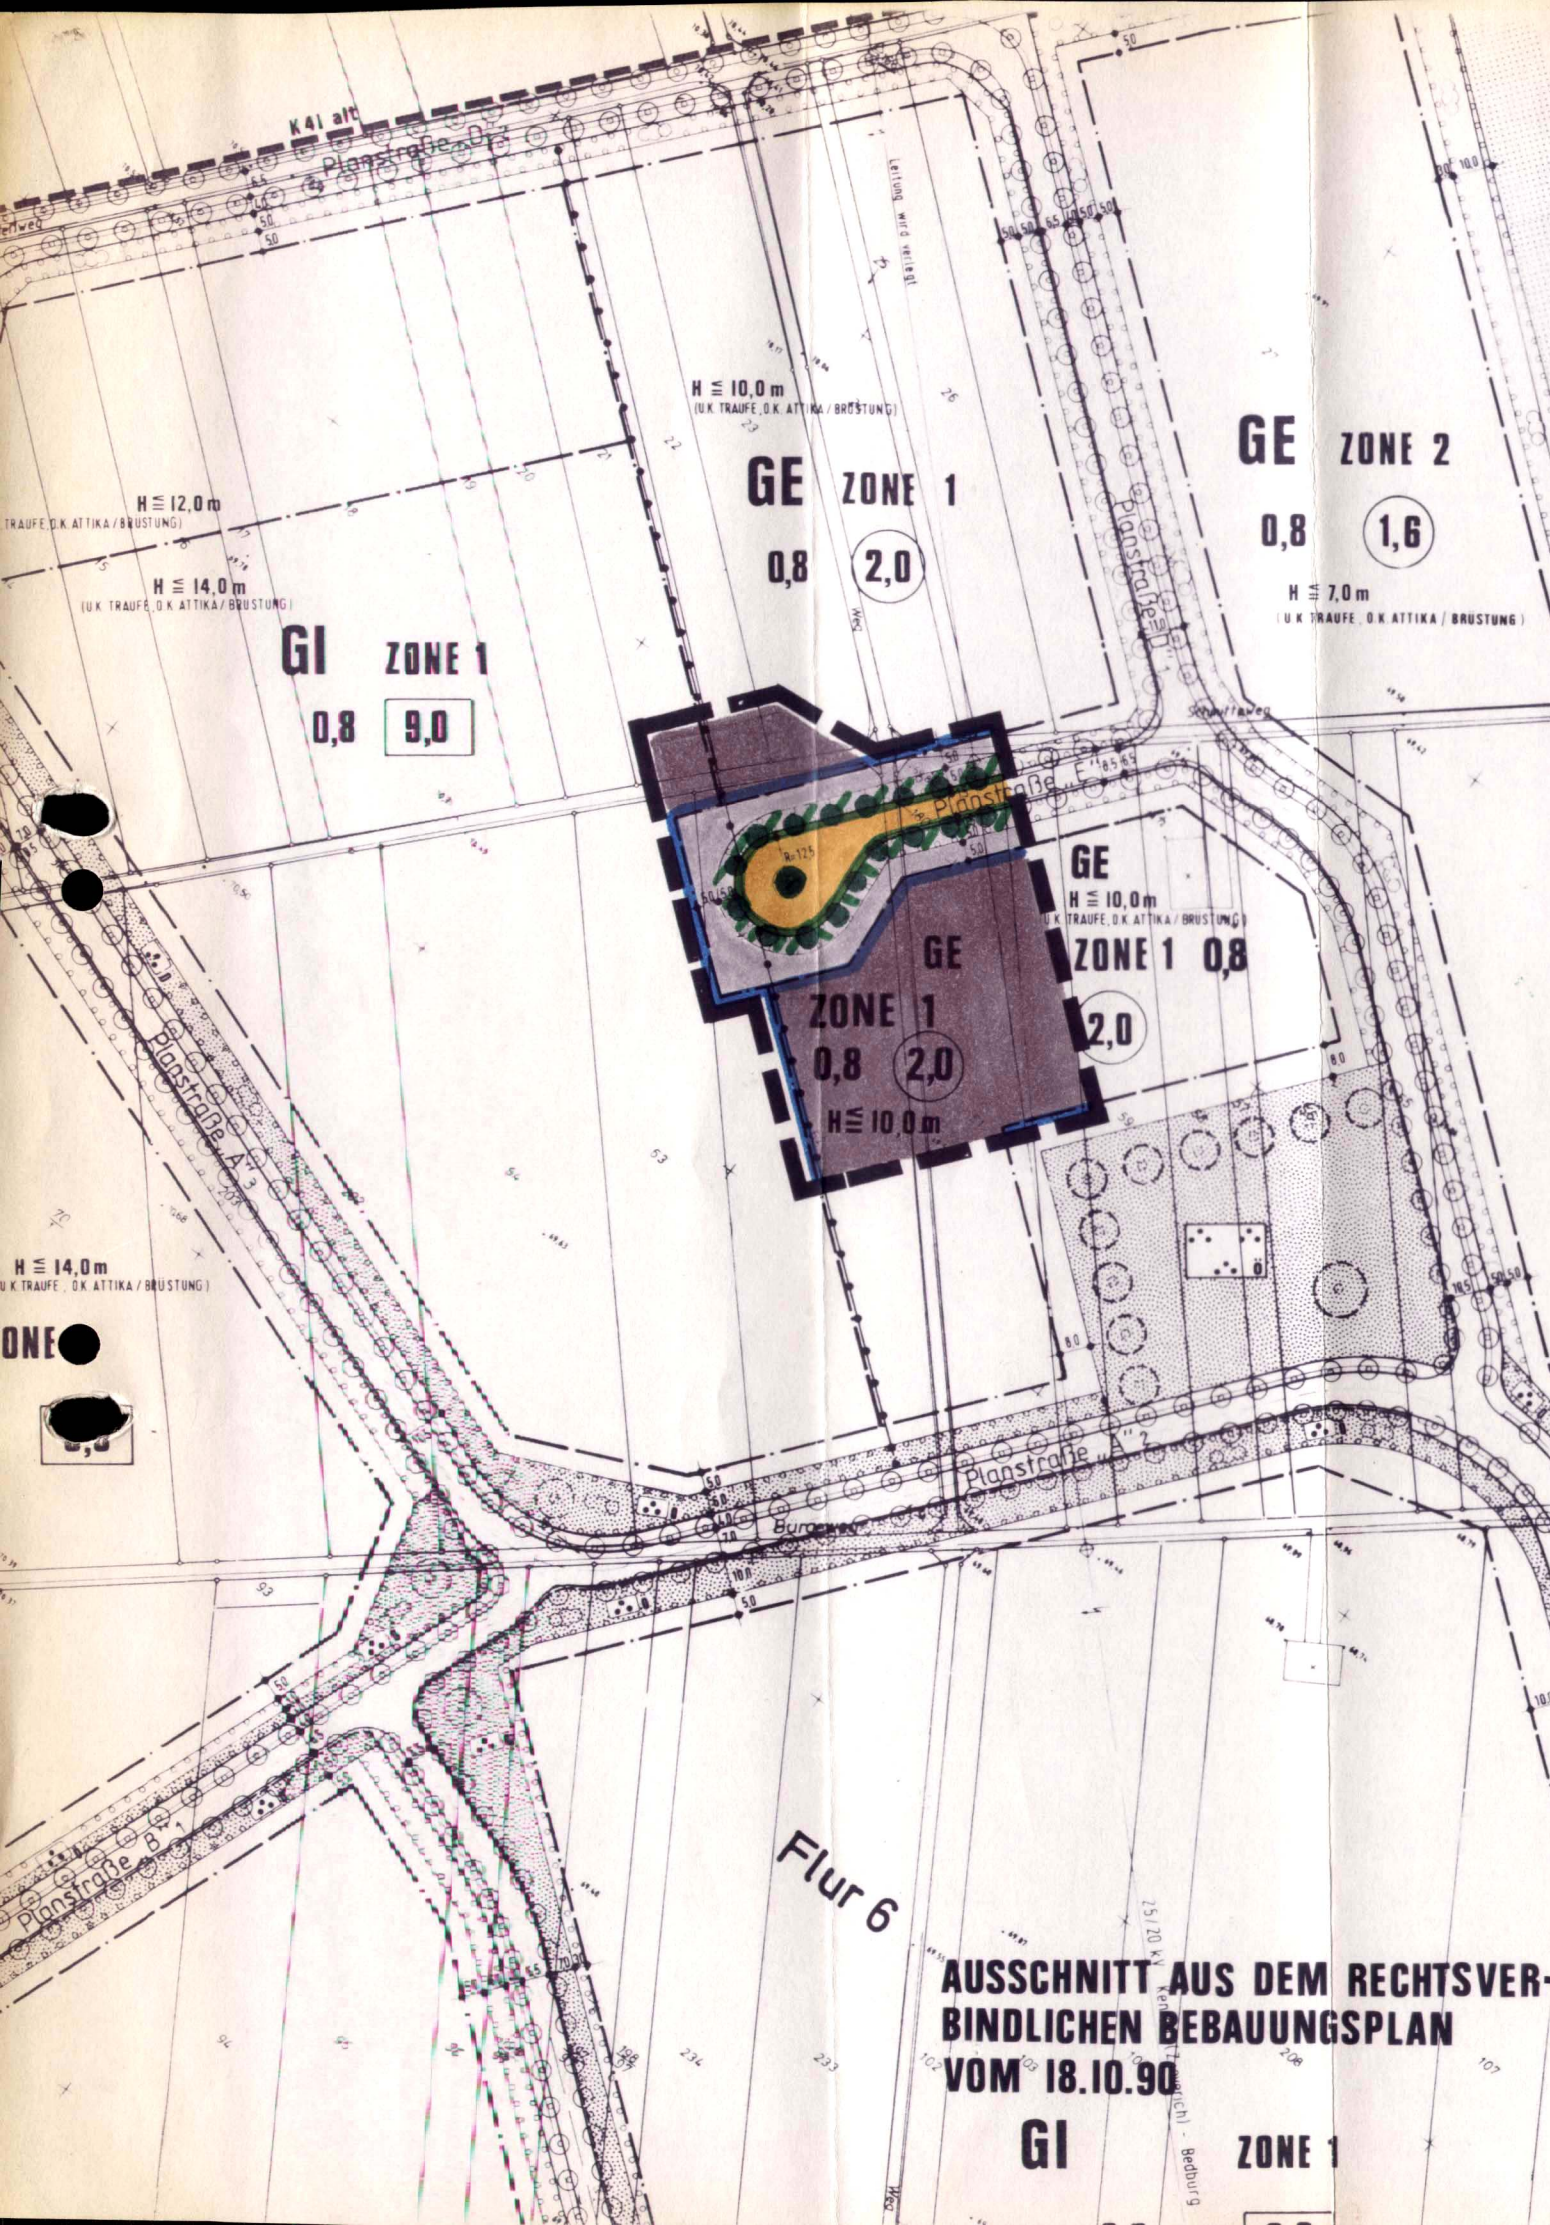


STADT BERGHEIM PLANUNGSAMT

BEBAUUNGSPLAN NR. 151.1-2/PA

3. ÄNDERUNG (GEMÄSS § 13 (1) BauGB)

M. 1:2000

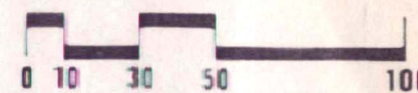

ERLÄUTERUNGEN ZUR ÄNDERUNG

- GE GE** GEWERBEGEBIET (ÜBERBAUBARE / NICHT ÜBERBAUBARE FLÄCHE)
- GI GI** INDUSTRIEGEBIET (ÜBERBAUBARE / NICHT ÜBERBAUBARE FLÄCHE)
- 0,4** GRUNDFLÄCHENZAHL (GRZ)
- (2,0)** GESCHOSSFLÄCHENZAHL (GFZ)
- 9,0** BAUMASSENZAHL (BMZ)
- GRÜNFLÄCHEN öffentlich
- FLÄCHEN ZUM ANPFLANZEN VON BÄUMEN UND STRÄUCHERN
- BAUGRENZE
- STRASSENVERKEHRSFLÄCHEN MIT VERKEHRSGRÜN
- ABGRENZUNG UNTERSCHIEDLICHER NUTZUNG
- GRÜNFLÄCHE FÜR ÖKOLOGIE UND ABSCHIRMUNG
- ANPFLANZEN VON BÄUMEN
- STRASSENABGRENZUNGSLINIE
- H ≤ 14,0 m HÖHE U.K. TRAUF, O.K. ATTICA / BRÜSTUNG
- ÄNDERUNGSBEREICH

VERFAHREN

SATZUNGSBESCHLUSS

DIESE ÄNDERUNG IST GEM. § 10 DES BAUGESETZBUCHES (BauGB) VOM 08.12.1986 VOM RAT AM 04.05.92 ALS SATZUNG BESCHLOSSEN WORDEN.

BERGHEIM, DEN 06.07.1992

[Signature]
1. V. STADTDIREKTOR



BEKANNTMACHUNG

DIE BEKANNTMACHUNG GEM. § 12 DES BAUGESETZBUCHES (BauGB) VOM 08.12.1986 ERFOLGTE AM 18.06. UND 20.06.1992.

BERGHEIM, DEN 06.07.1992

[Signature]
1. V. STADTDIREKTOR



[Signature]
BÜRGERMEISTER