


# LAGEPLAN

## ZEICHENERKLÄRUNG:

-  Engeres Untersuchungsgebiet
-  Lage der Rammkernsondierungen
-  Lage der Sickerversuche
-  Lage des Profilschnittes

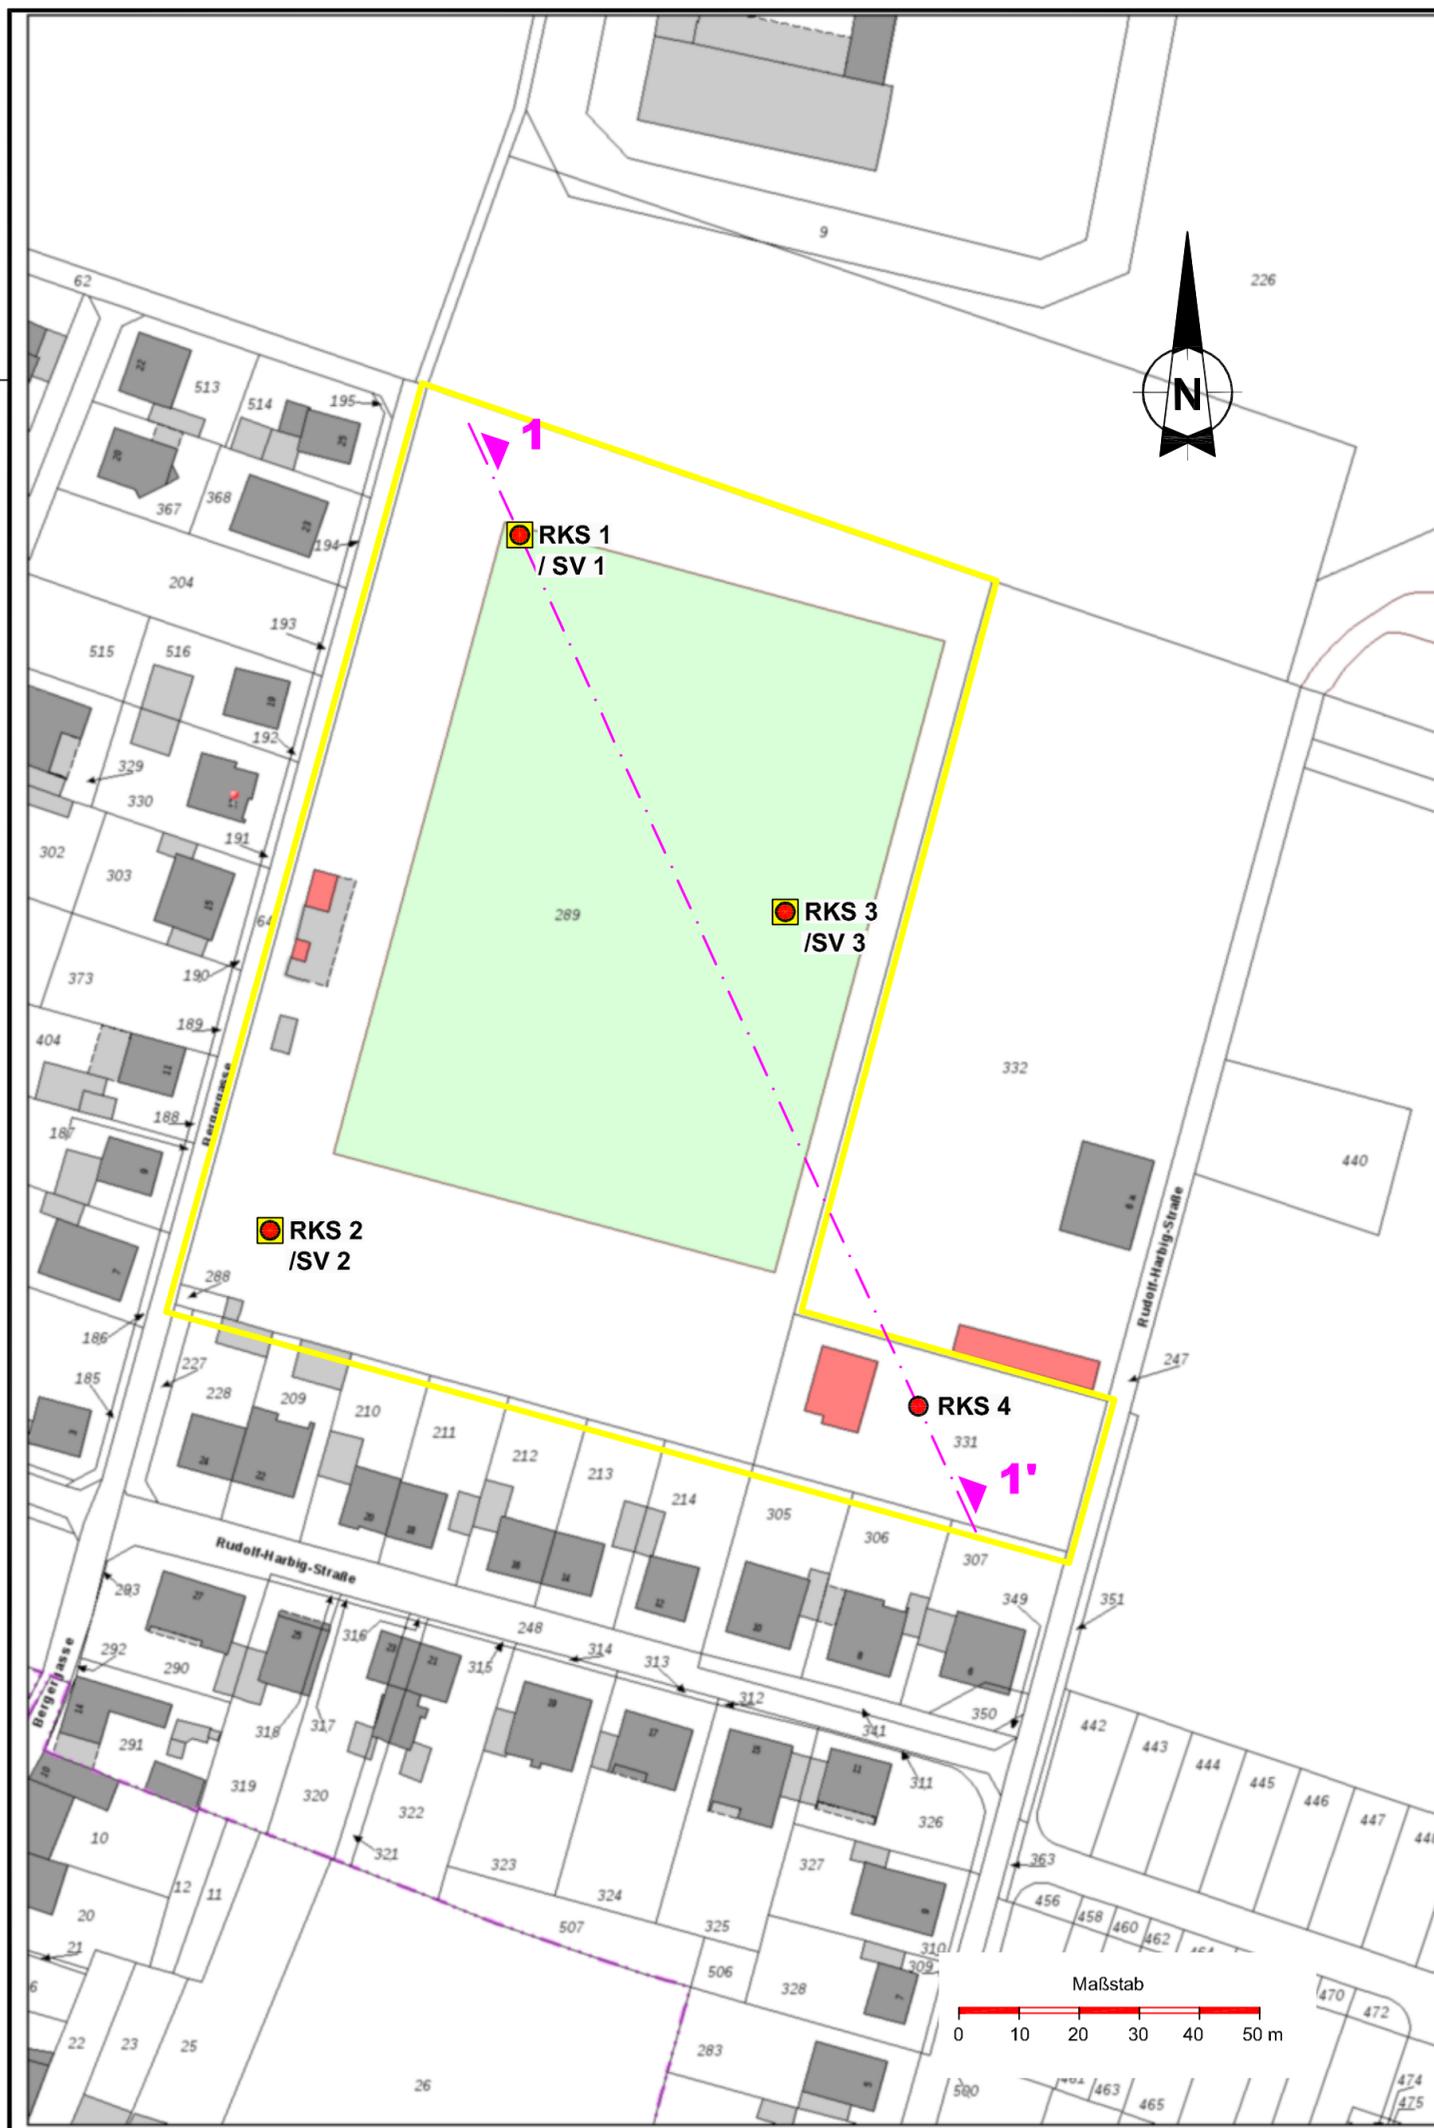

**DR. TILLMANN'S  
&  
PARTNER GmbH**

Kopernikusstr. 5  
50126 BERGHEIM  
Tel.: 02271 / 801-0

AUFTRAGGEBER	STADT BERGHEIM; 6.1 BETHLEHEMER STR. 9-11, 50126 BERGHEIM		
MASSNAHME	Bebauungsplan Nr. 270 "Am Bergerhof" orientierende Untersuchung zur Tragfähigkeit und Durchführung von Sickerversuchen		
BEARBEITET	S.D.	04/17	M. 1 : 1000
GEZEICHNET	K.K.	04/17	
AUFGESTELLT, BERGHEIM, DEN 13.04.2017			PROJEKT-Nr.: 9528-01-17
			ANLAGE: 1

*S. Dübb*