


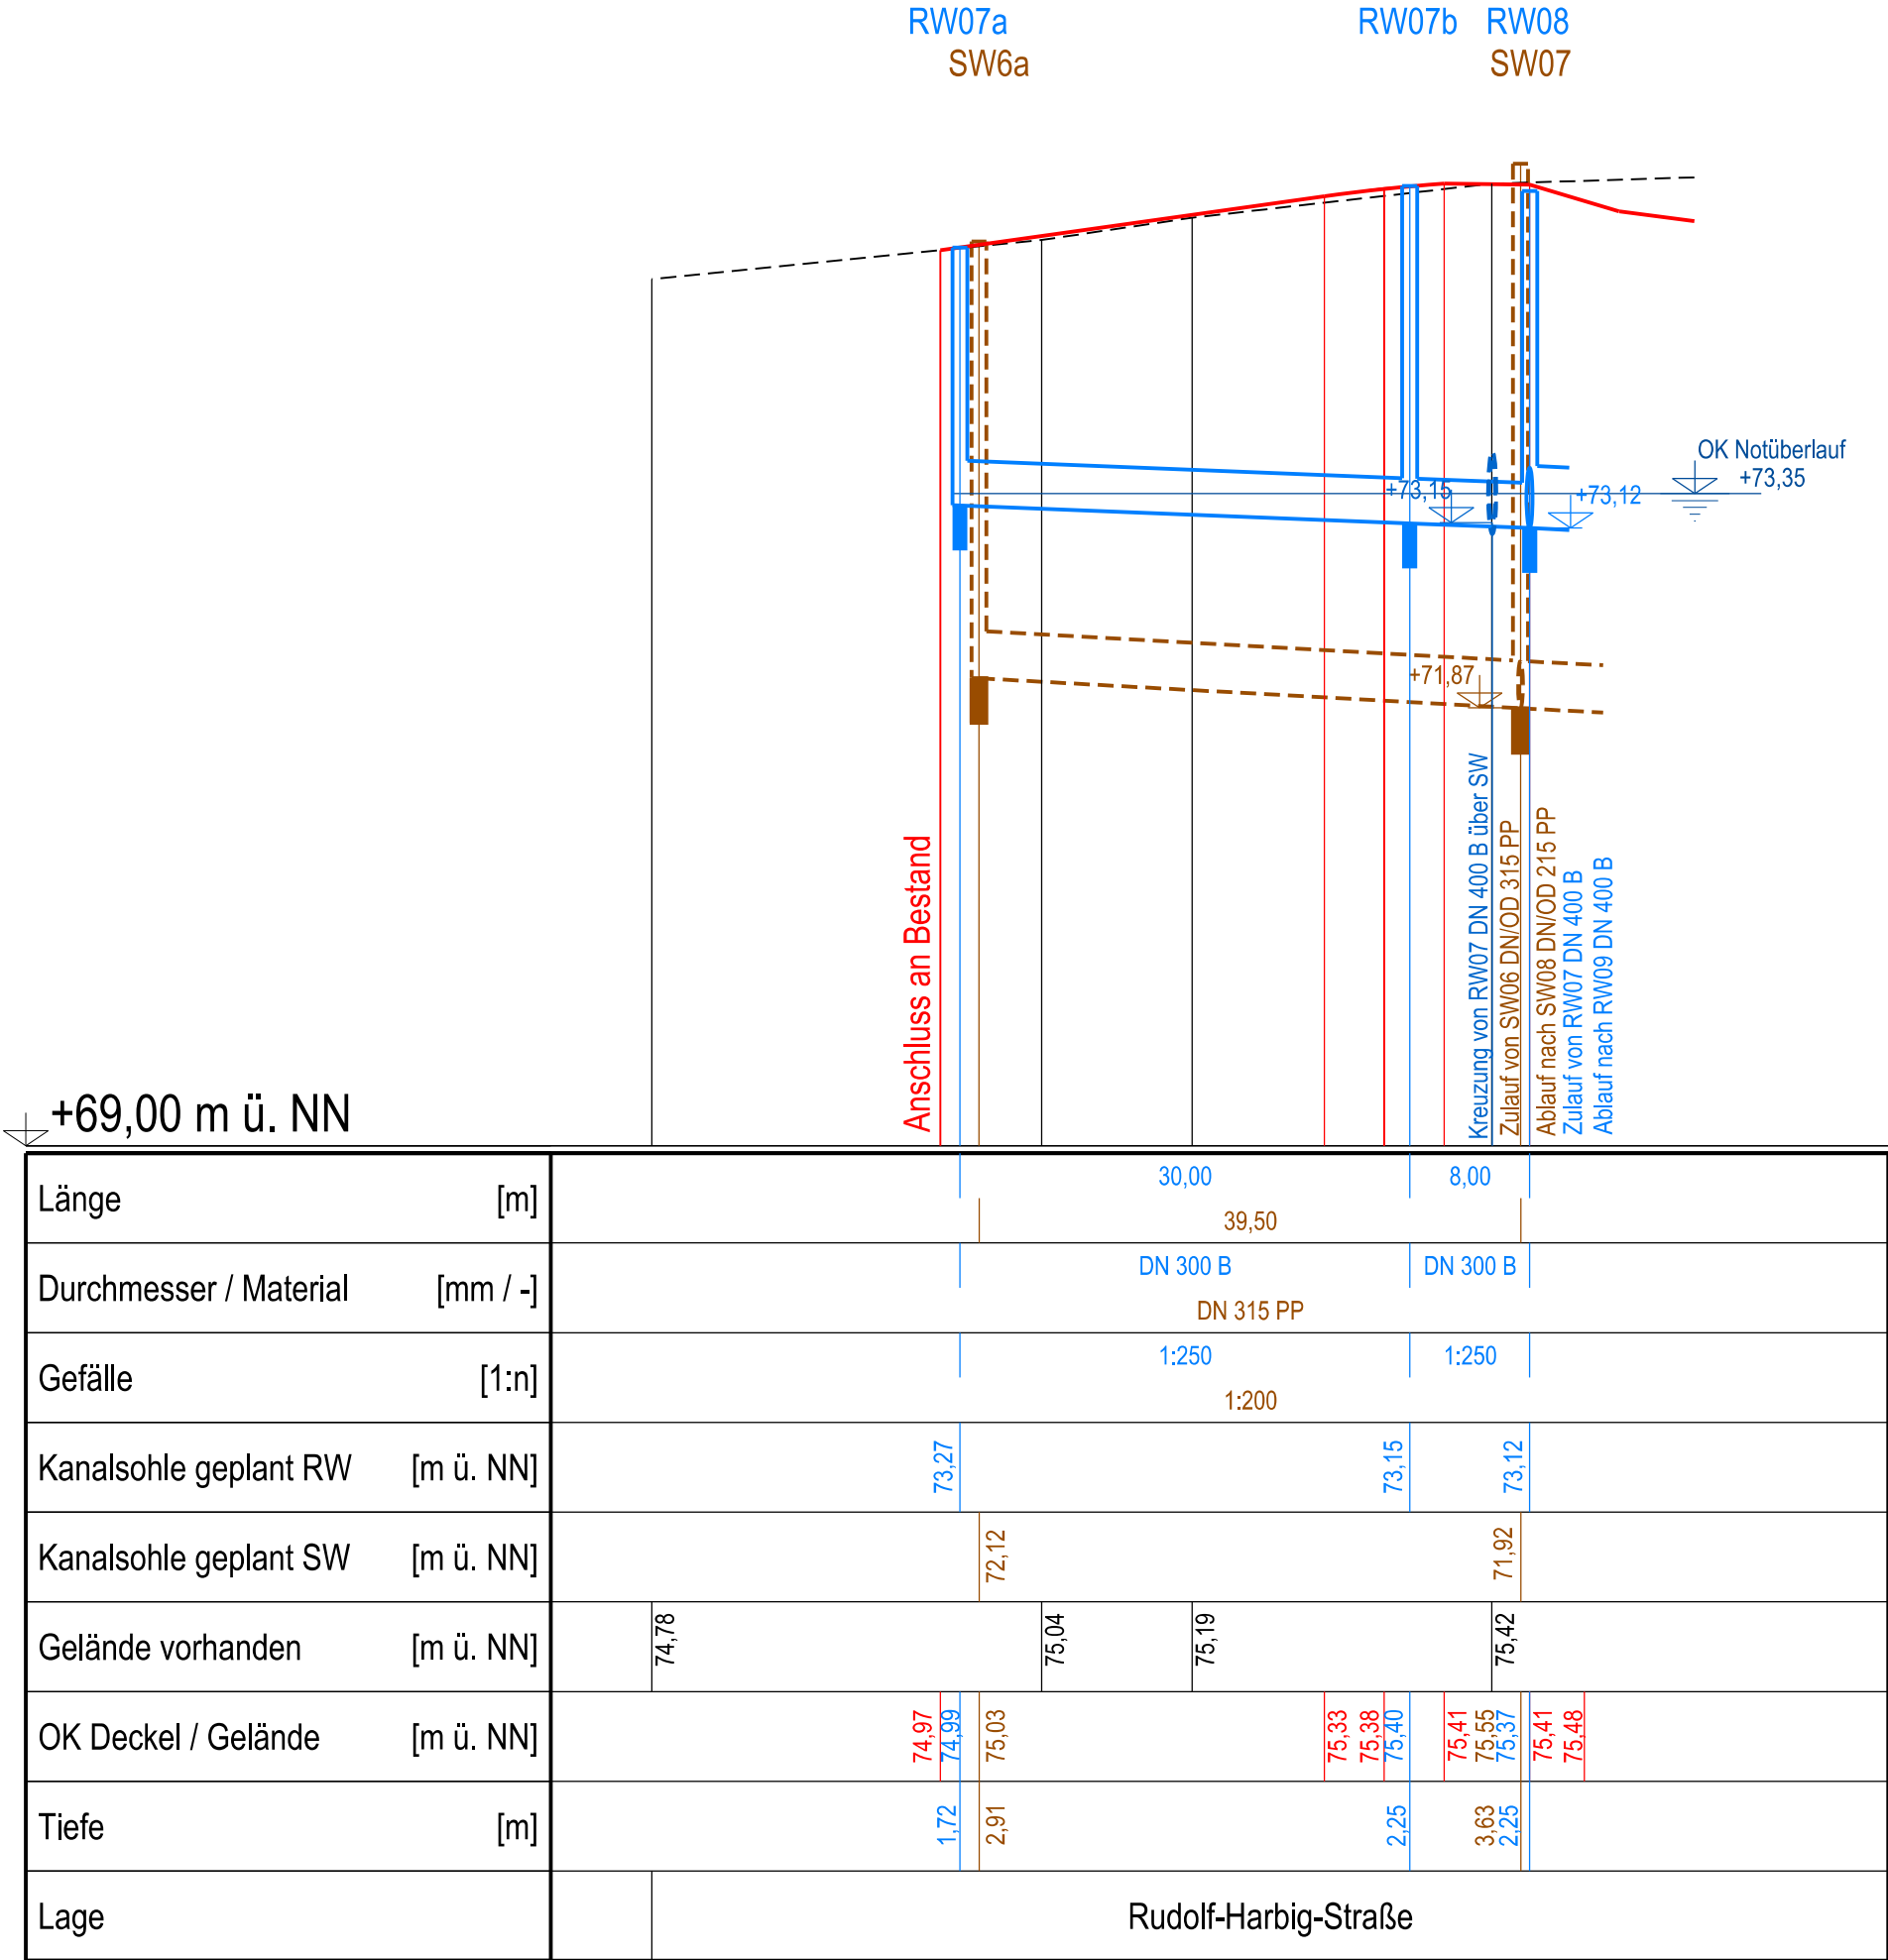

e				
d				
c				
b				
a	17.10.22	Fey	U.Lank	Anpassung an aktuellen BPlan
	Datum	Gez.	Gepr.	Änderung

Höhenreferenzsystem: ☐ NHN / DHHN92 ☐ NN / DHHN12 ☒ lokal

Lagebezugssystem: ☒ UTM / ETRS89 ☐ Gauß-Krüger ☐ lokal

Höhenbezug:



Bethlehemer Str. 9-11
50126 Bergheim

Tel.: 02271 89-0
Fax.: 02271 89-239
mail: rathhaus@bergheim.de



Gertrudisstr. 18
50859 Köln
T +49 2234 99116 10
F +49 2234 99116 04
mail@lankib.de
www.lankib.de

Erschließung Baugebiete "Am Gillbach" in Rheidt-Hüchelhoven

Entwässerung
Längsschnitt Rudolf-Harbig-Straße
Entwurf

bearbeitet
U.La
08.02.2022

gezeichnet
Tr
08.02.2022

geprüft
U.La
08.02.2022

Maßstab
1:500/50

Projektnummer
2118

Plannummer
3.03

Geprüft und freigegeben durch

Bergheim, den _____

Aufgestellt : Köln, im Oktober 2022

Dipl.-Ing. Ulrich Lank
Lank Ingenieurbüro

Handwritten signature