

konstruktive Ausrundung
km 0+005,00
h TS = 76,90 m

konstruktive Ausrundung
km 0+032,80
h TS = 76,50 m


konstruktive Ausrundung
km 0+066,80
h TS = 76,11 m

konstruktive Ausrundung
km 0+103,65
h TS = 75,73 m

konstruktive Ausrundung
km 0+144,85
h TS = 75,36 m

konstruktive Ausrundung
km 0+183,35
h TS = 75,07 m

konstruktive Ausrundung
km 0+194,41
h TS = 75,04 m

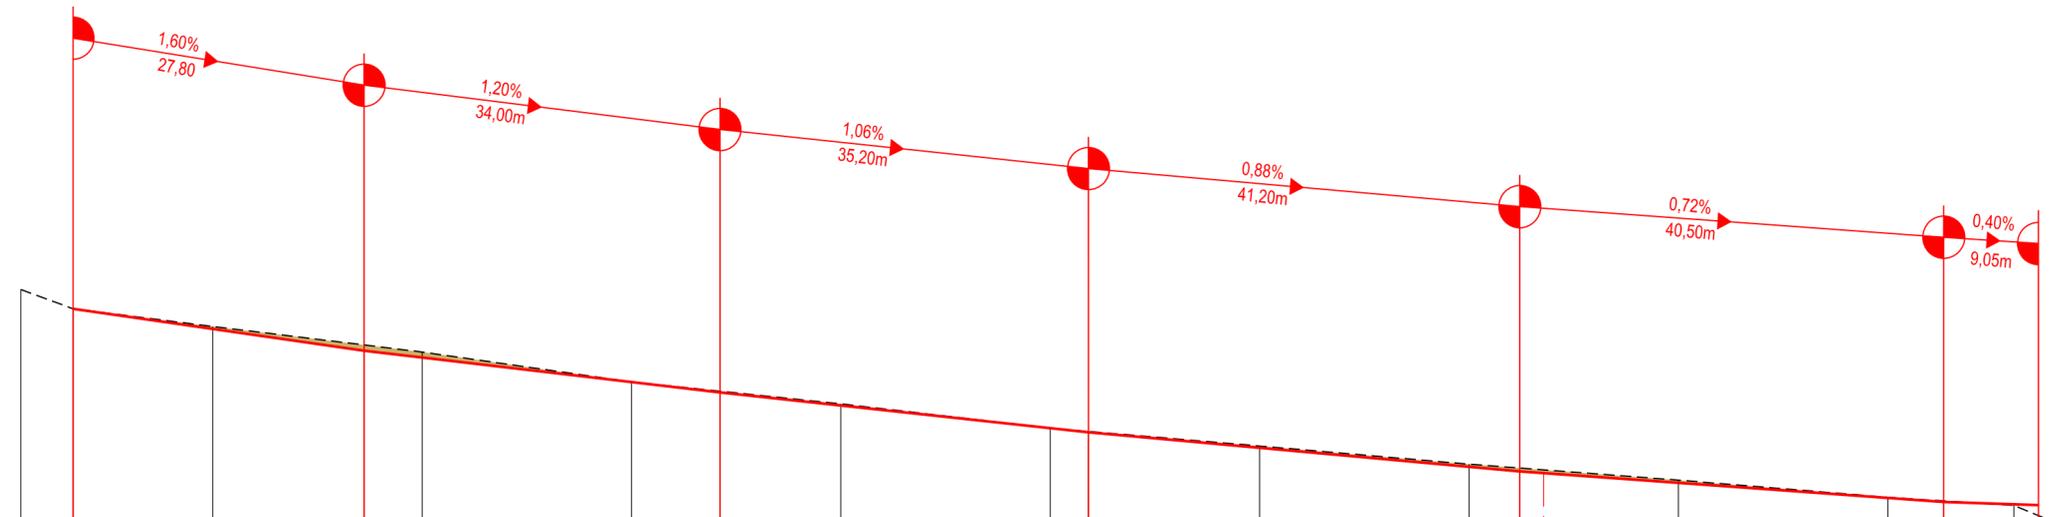

Legende

H = 1000,00 m
T = 50,00 m
f = 0,13 m
km 0+044,438
h TS = 63,060 m

Ausrundungshalbmesser (H)
Tangentenlänge (T)
Stichmaß (f)
Station
Höhe Tangentenschnittpunkt (h TS)



Neigungsbrechpunkt
mit Angaben von Gefälle
und Steigung in Prozent,
Länge der Gefäll- (Steigungs-) Strecke



Auftrag



Abtrag



Tangentenschnittpunkt



Ausrundungsanfang/-ende



Hoch-/Tiefpunkt

e				
d				
c				
b				
a	11.10.2022	J. Möller	U. Lank	Anpassung an aktualisierten B-Plan
	Datum	Gez.	Gepr.	Änderung

Höhenreferenzsystem: NHN / DHHN92 NN / DHHN12 lokal Lagebezugssystem: UTM / ETRS89 Gauß-Krüger lokal
Höhenbezug:

+70,00 m ü. NHN

Gradientenhöhe [m]		76,90		76,50		76,11		75,73		75,36		75,07		75,04									
Geländehöhe [m]	77,08	76,90	76,73	76,49	76,21	76,00	75,77	75,60	75,43	75,35	75,30	75,28	75,11	75,04	74,83								
Stationierung [m]	0,00	5,00	18,35	32,80	38,35	56,35	66,80	78,35	98,35	102,00	118,35	138,35	143,20	145,48	152,11	158,35	178,35	183,70	190,40	192,75	195,40		
Lage	Berggasse																						

AUSBAUANFANG
Anschluss an Bestand
Rudolf-Harbig-Straße

Anschluss an Achse Planstraße A

Anschluss an Bestand
AUSBAUENDE



Bethlehmer Str. 9-11
50126 Bergheim
Tel.: 02271 89-0
Fax.: 02271 89-239
mail: rathaus@bergheim.de



Erschließung Baugebiete "Am Gillbach"
in Rheidt-Hüchelhoven

Straßenbau
Höhenplan Berggasse
Entwurf

bearbeitet	Mö	08.02.2022	Maßstab	1:500/50
gezeichnet	Mö	08.02.2022	Projektnummer	2118
geprüft	U.La	08.02.2022	Plannummer	3.14

Geprüft und freigegeben durch

Bergheim, den _____

Aufgestellt: Köln, im August 2022

Dipl.-Ing. Ulrich Lank
Lank Ingenieurbüro