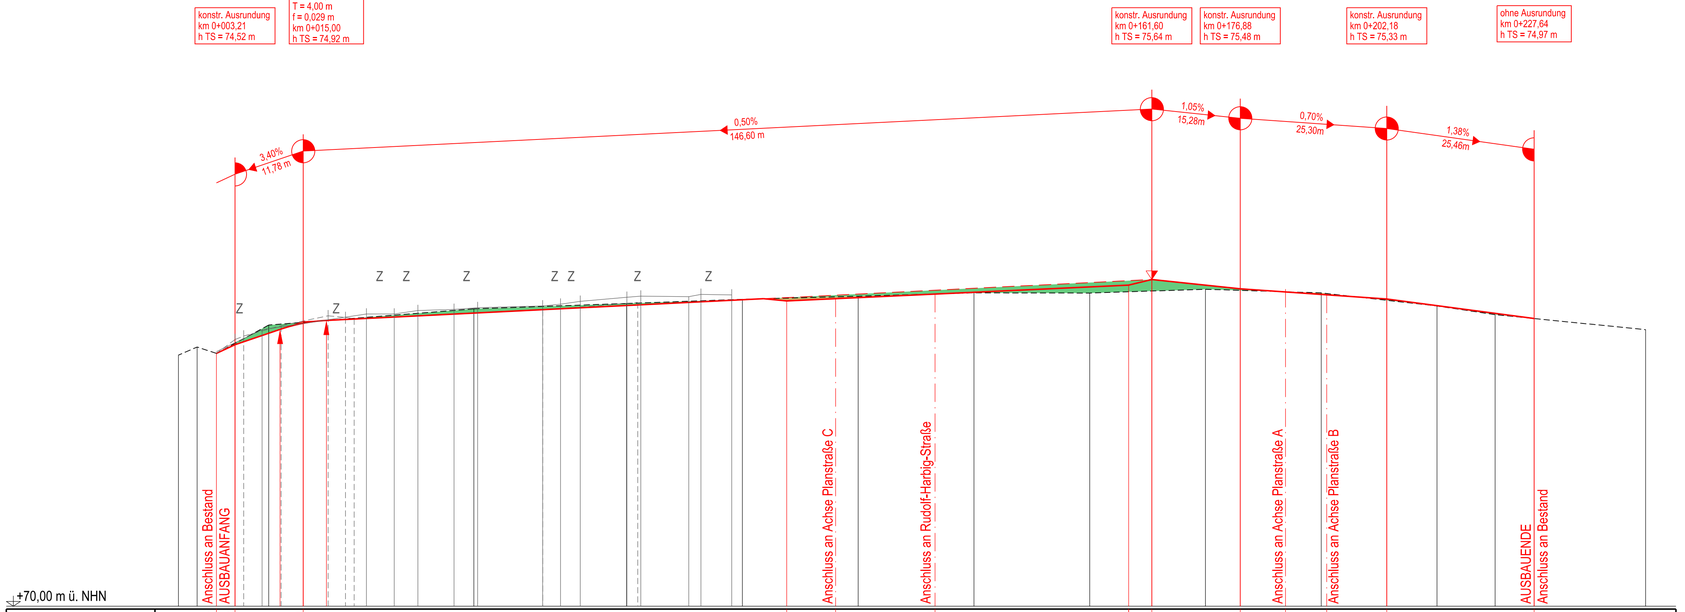
konstr. Ausrundung
km 0+003,21
h TS = 74,52 m
H = -275,86 m
T = 4,00 m
f = 0,029 m
km 0+015,00
h TS = 74,92 m
konstr. Ausrundung
km 0+161,60
h TS = 75,64 m
konstr. Ausrundung
km 0+176,88
h TS = 75,48 m
konstr. Ausrundung
km 0+202,18
h TS = 75,33 m
ohne Ausrundung
km 0+227,64
h TS = 74,97 m
3,40%
11,76 m
0,50%
146,60 m
1,05%
15,28m
0,70%
25,30m
1,38%
25,46m
Z
Anschluss an Bestand
AUSBAUANFANG
Anschluss an Achse Planstraße C
Anschluss an Rudolf-Harbig-Straße
Anschluss an Achse Planstraße A
Anschluss an Achse Planstraße B
AUSBAUENDE
Anschluss an Bestand

+70,00 m ü. NHN

| | | |