




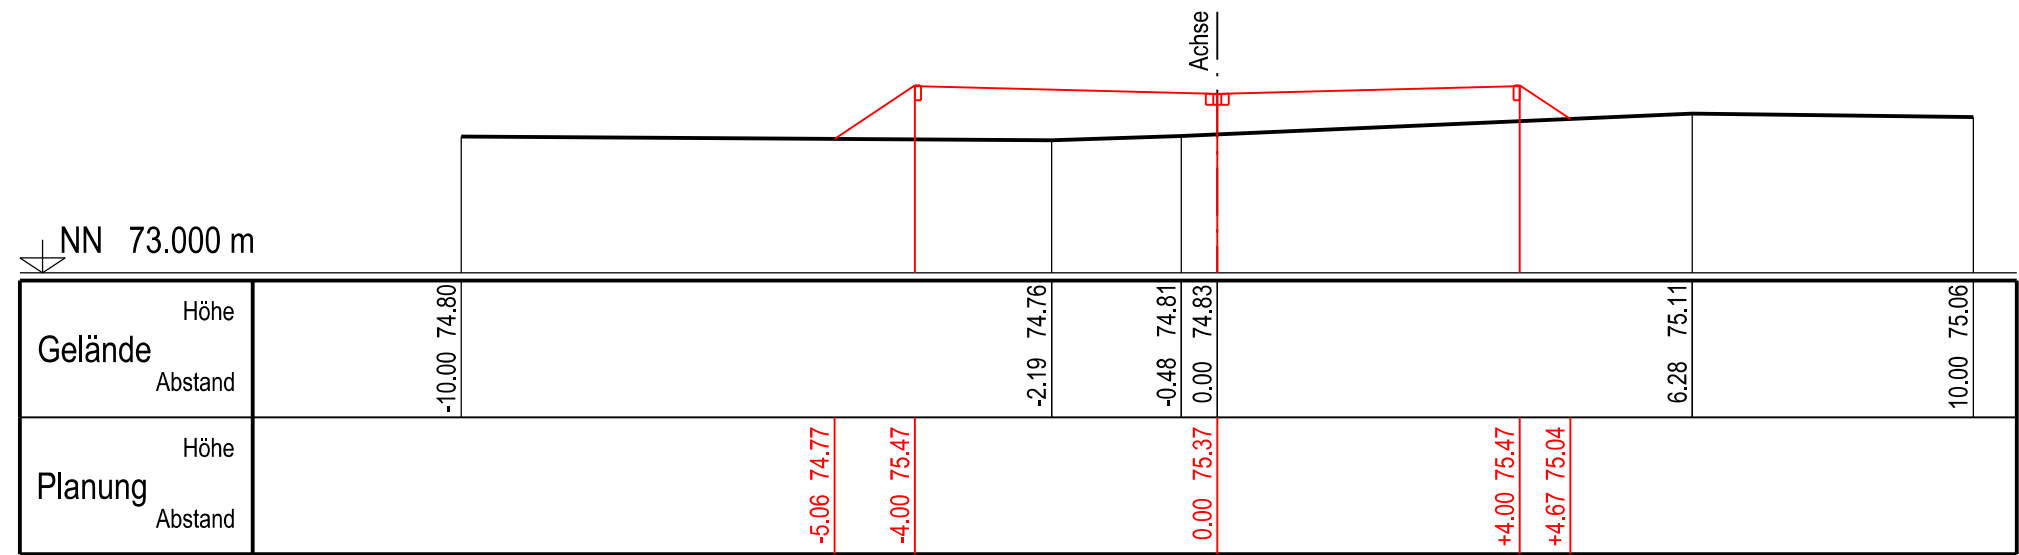


QP 2 - Planstraße C - 0+010.50

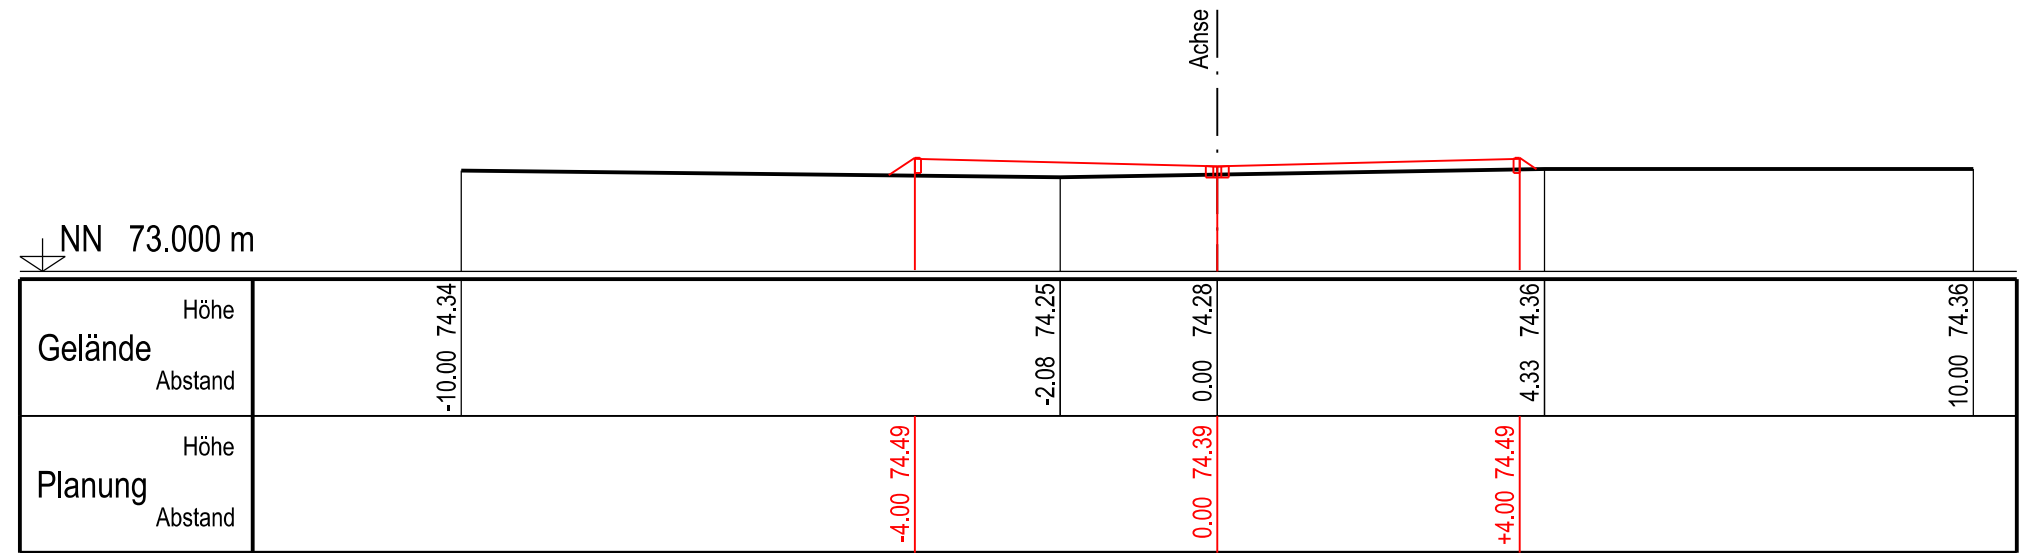


QP 3 - Planstraße C - 0+060.00

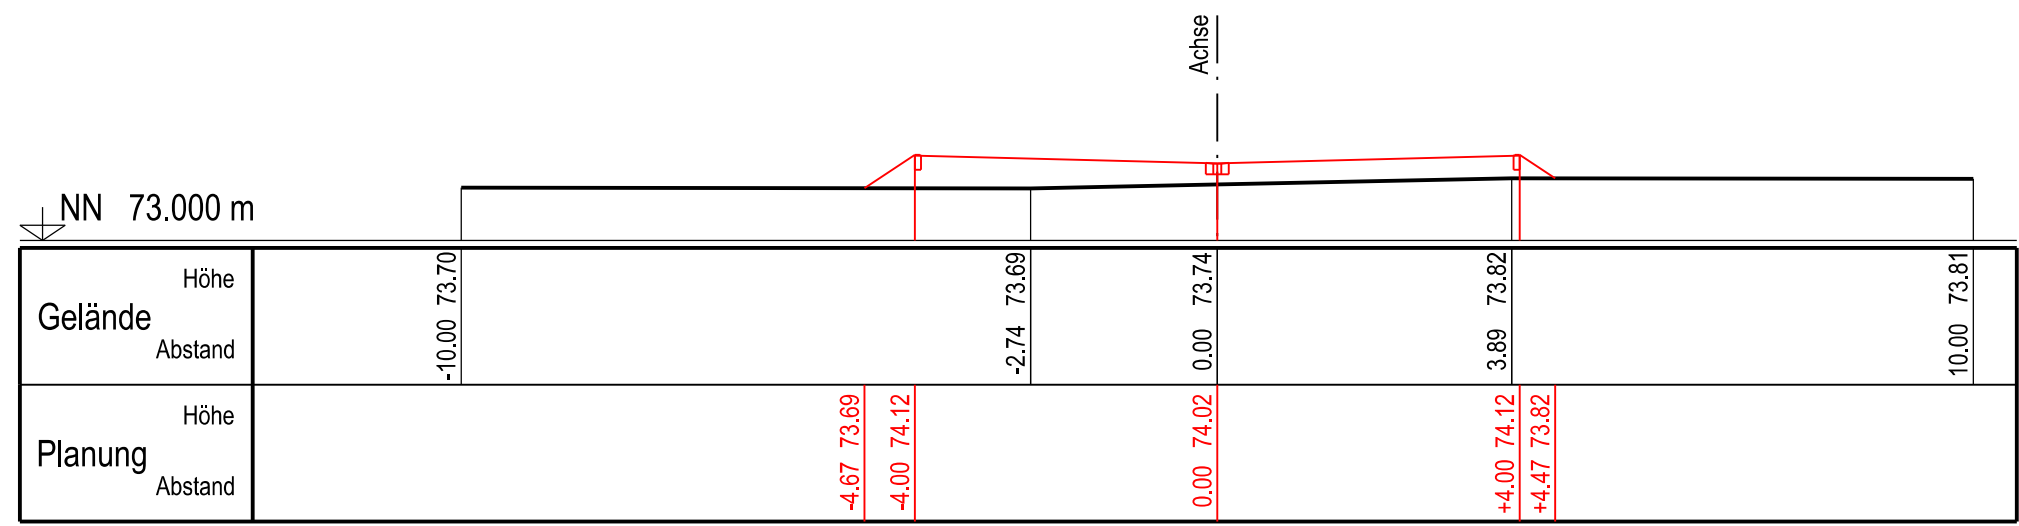


QP 4 - Planstraße C - 0+113.02

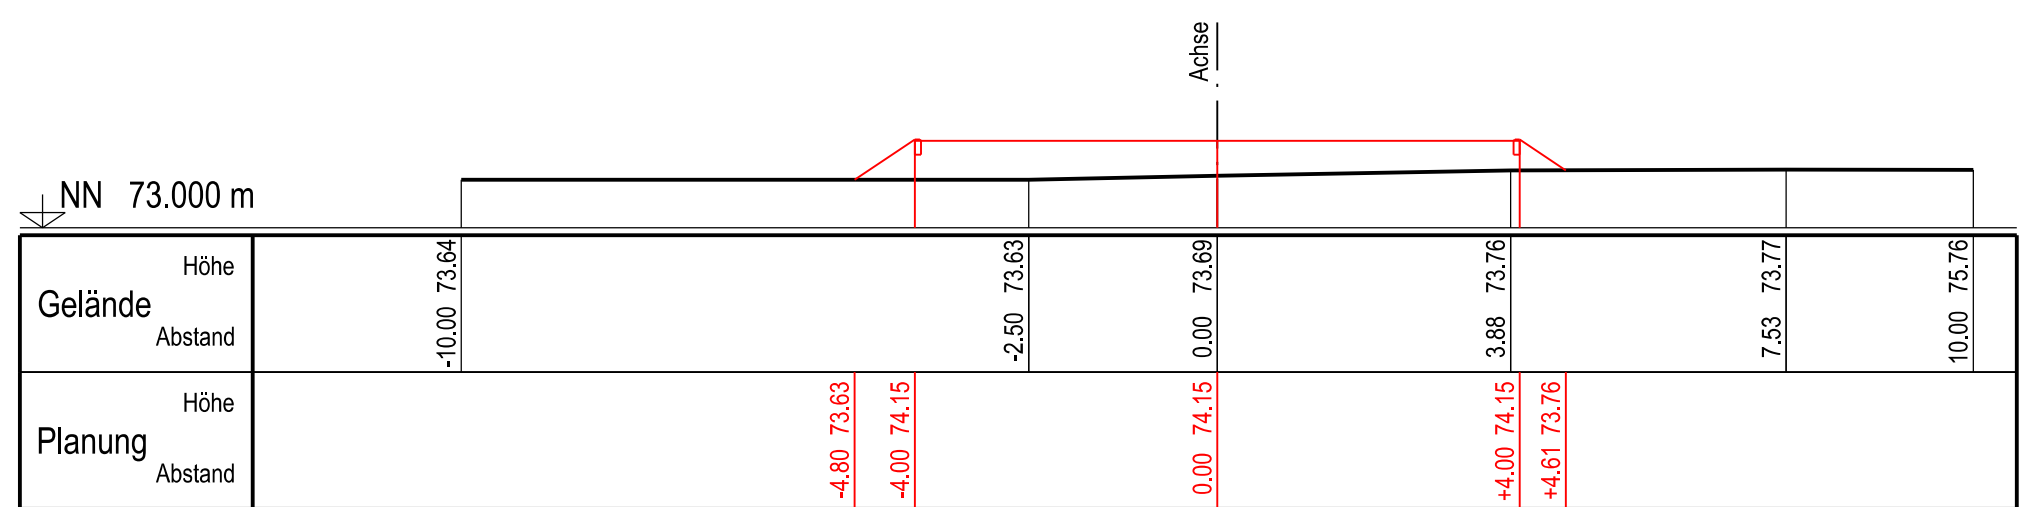


QP 5 - Planstraße C - 0+117.77

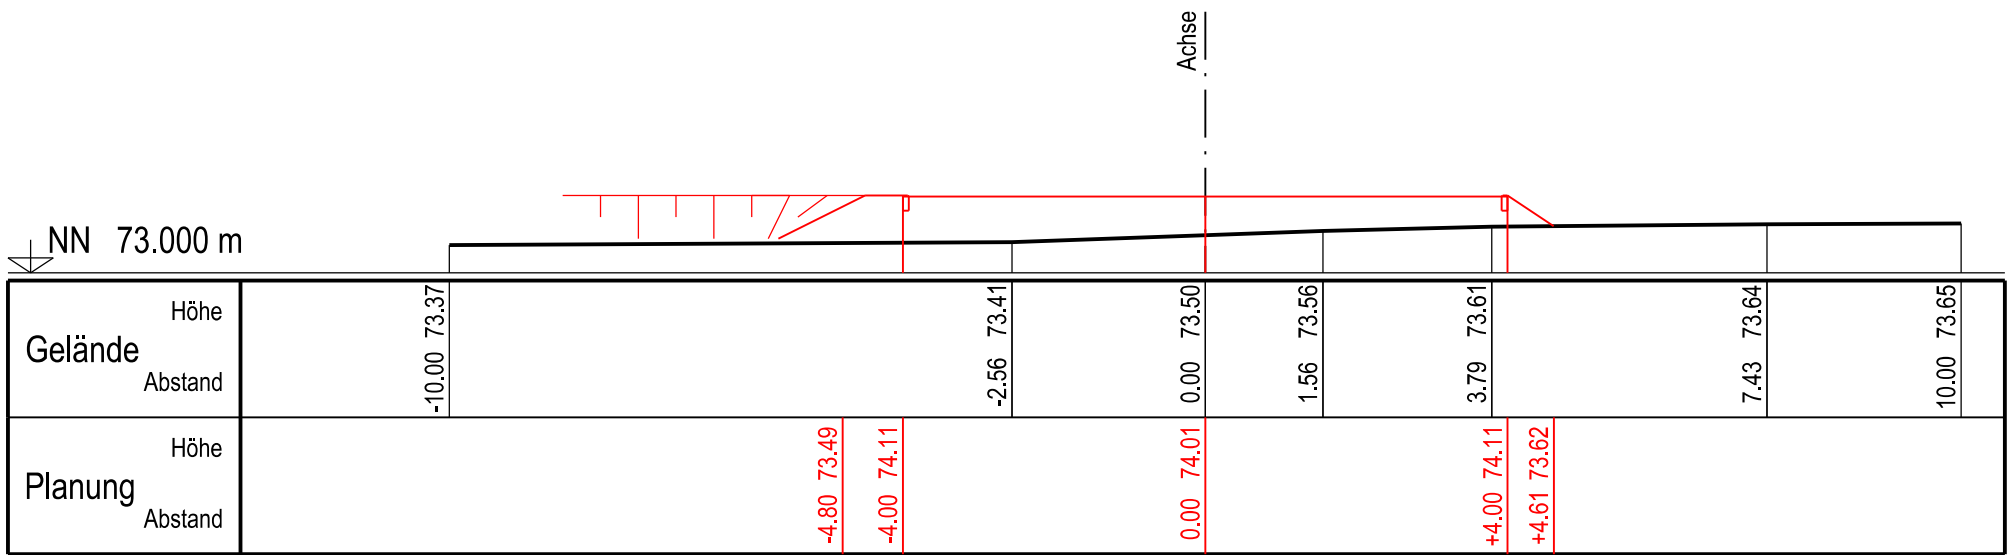


QP 6 - Planstraße C - 0+137.63

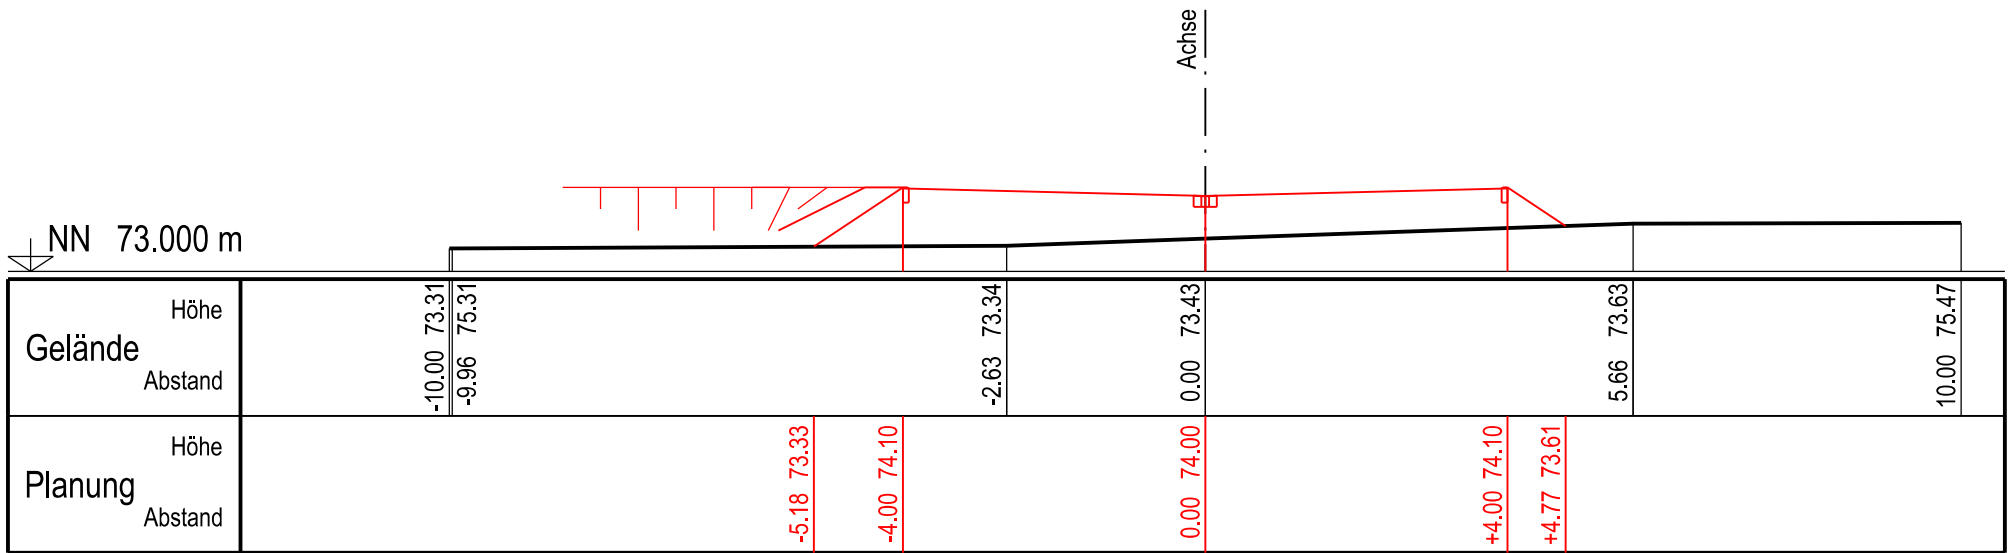

QP 7 - Planstraße C - 0+142.38

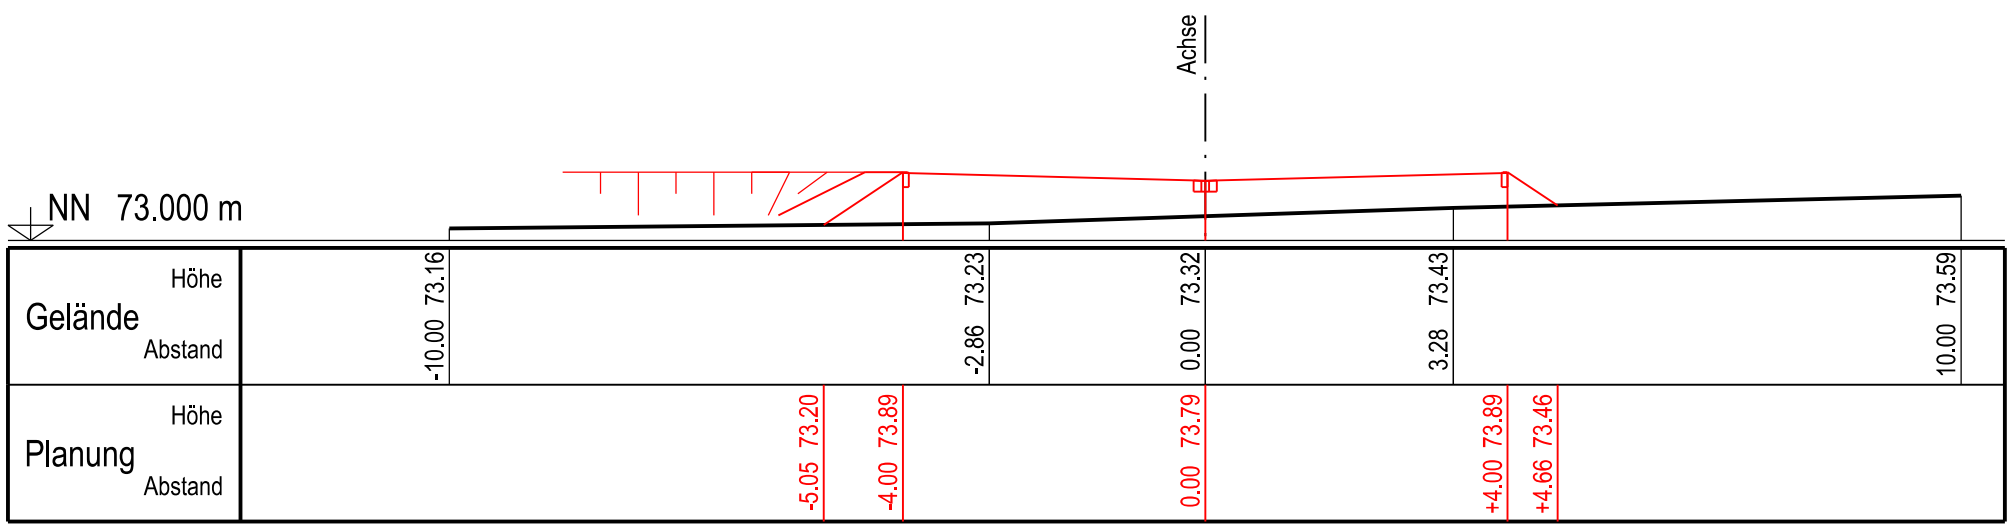


QP 8 - Planstraße C - 0+151.09

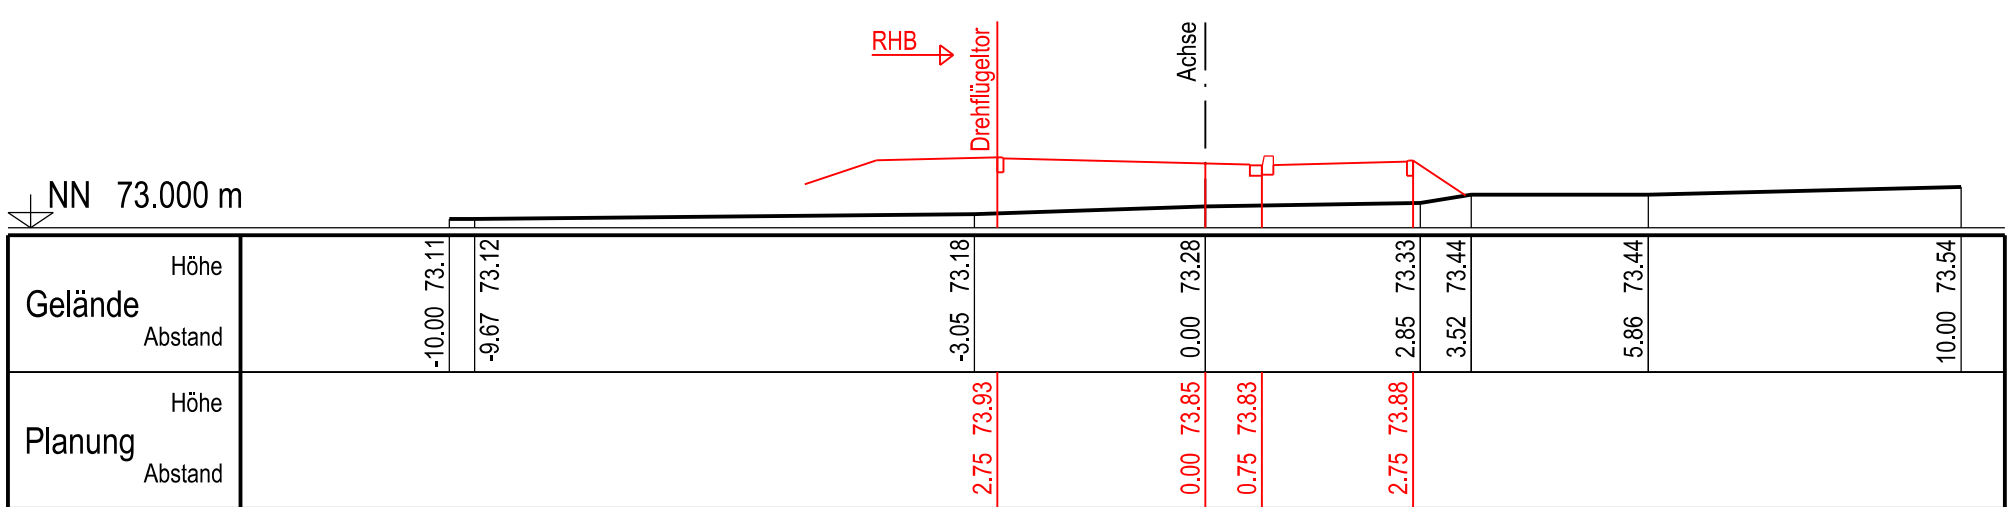


QP 9 - Planstraße C - 0+155.09


Zufahrt Becken

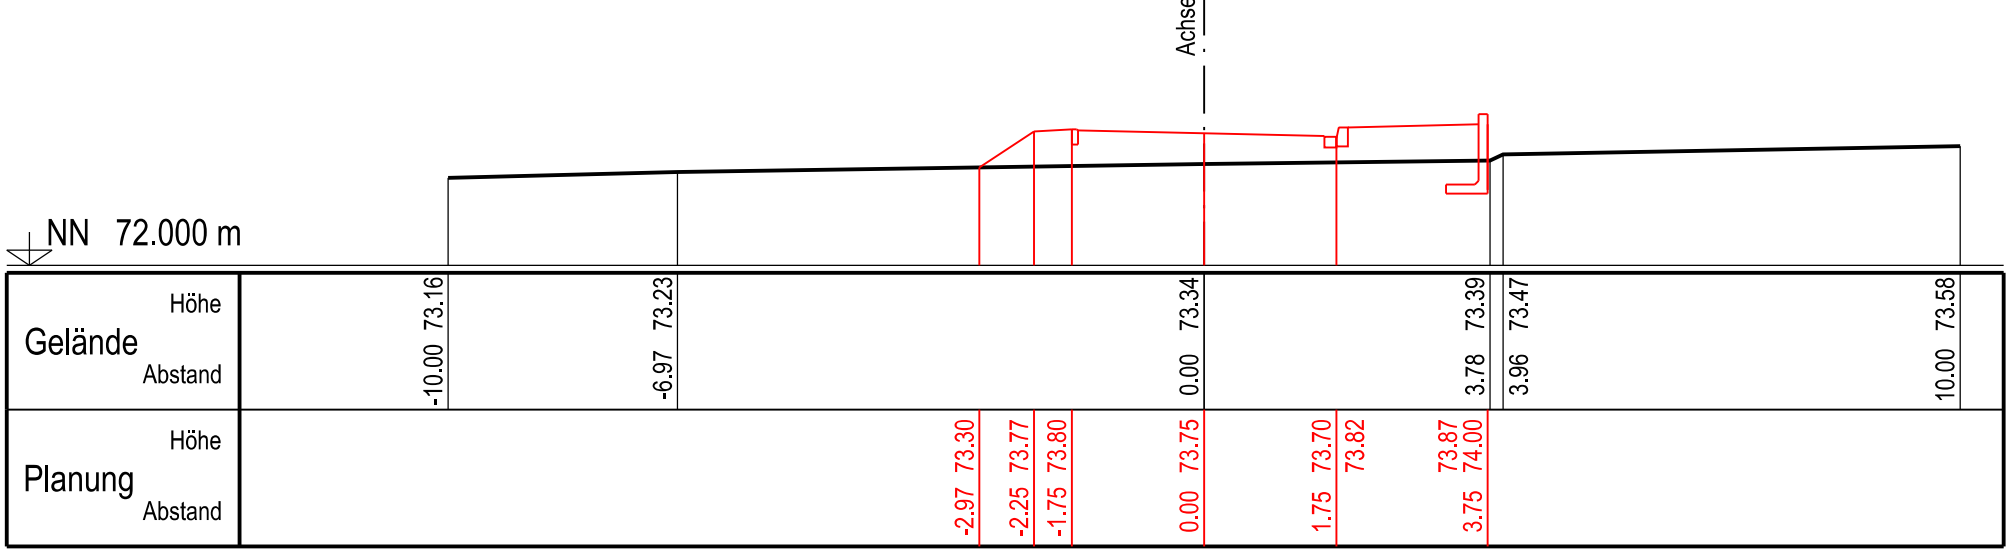

QP 10 - Planstraße D - 0+200.00

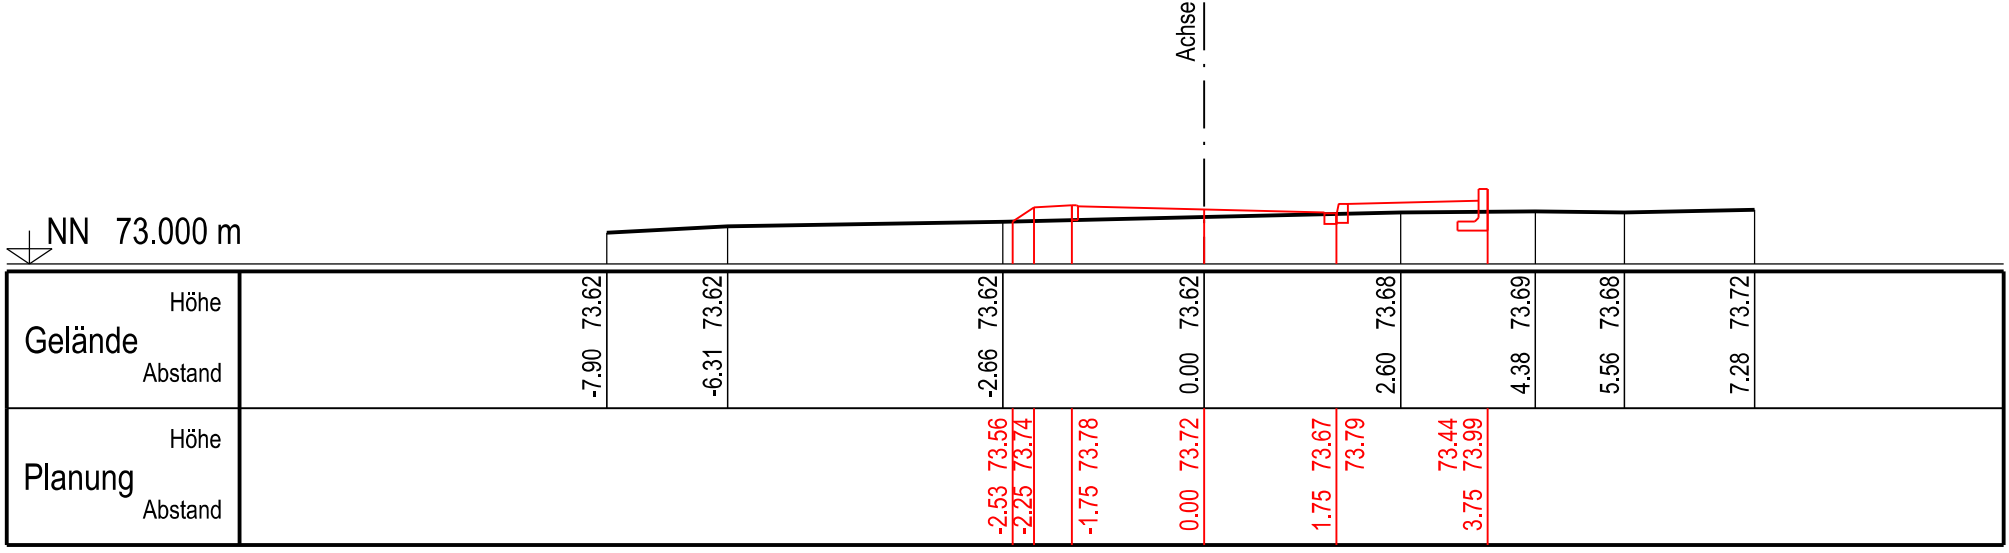

QP 11 - Planstraße D - 0+240.00

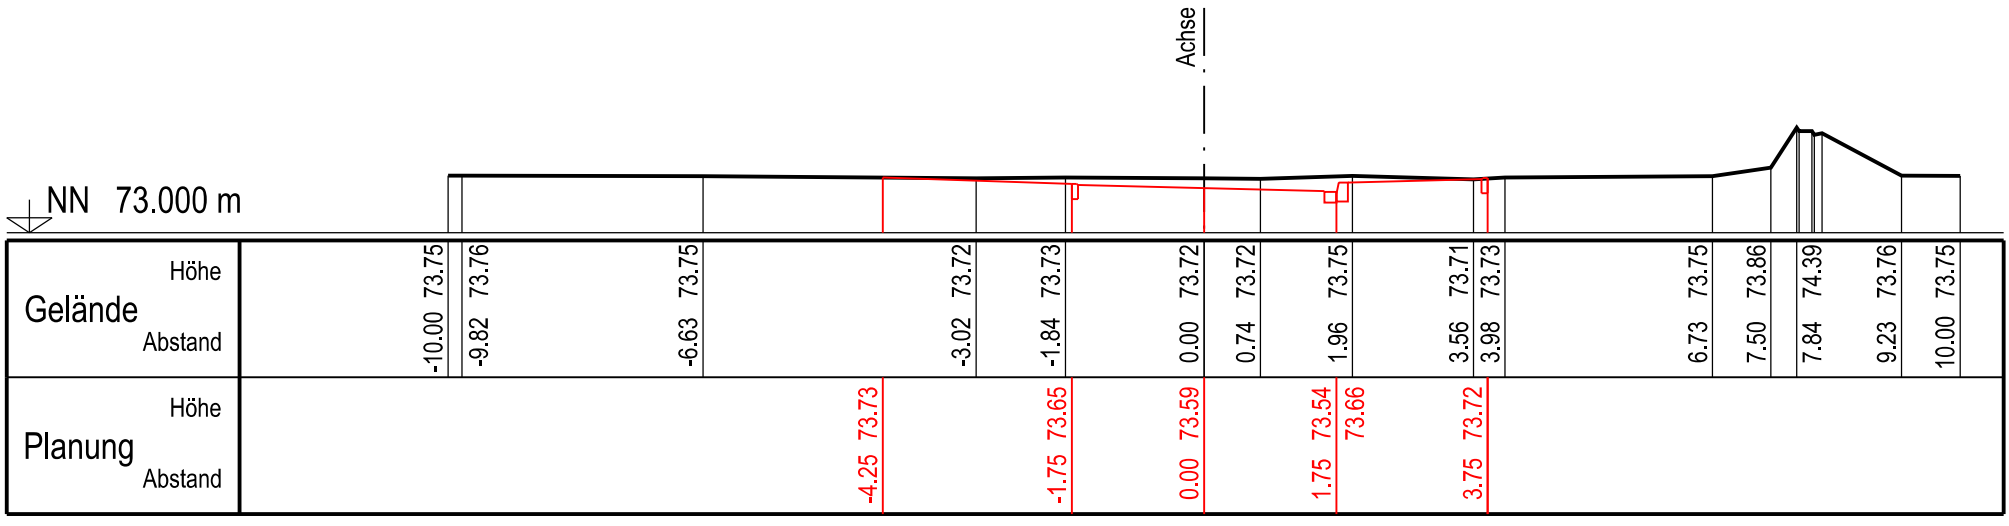

QP 12 - Planstraße D - 0+258.58

e				
d				
c				
b				
a				
	Datum	Gez.	Gepr.	Änderung

Höhenreferenzsystem: ☐ NHN / DHHN2 ☐ NN / DHHN12 ☒ lokal Lagebezugssystem: ☒ UTM / ETRS89 ☐ Gauß-Krüger ☐ lokal
Höhenbezug:

 Erschließung Baugebiete "Am Gillbach" in Rheidt-Hüchelhoven Straßenbau Querprofile Planstraße C und D Entwurf	bearbeitet Mö 08.03.2022		Maßstab 1:100	
	gezeichnet Win 08.03.2022		Projektnummer 2118	
	geprüft U.La 08.03.2022		Plannummer 4.03	
	Geprüft und freigegeben durch Bergheim_den		Aufgestellt: Köln, im Oktober 2022 Dipl.-Ing. Ulrich Lank Lank Ingenieurbüro	