




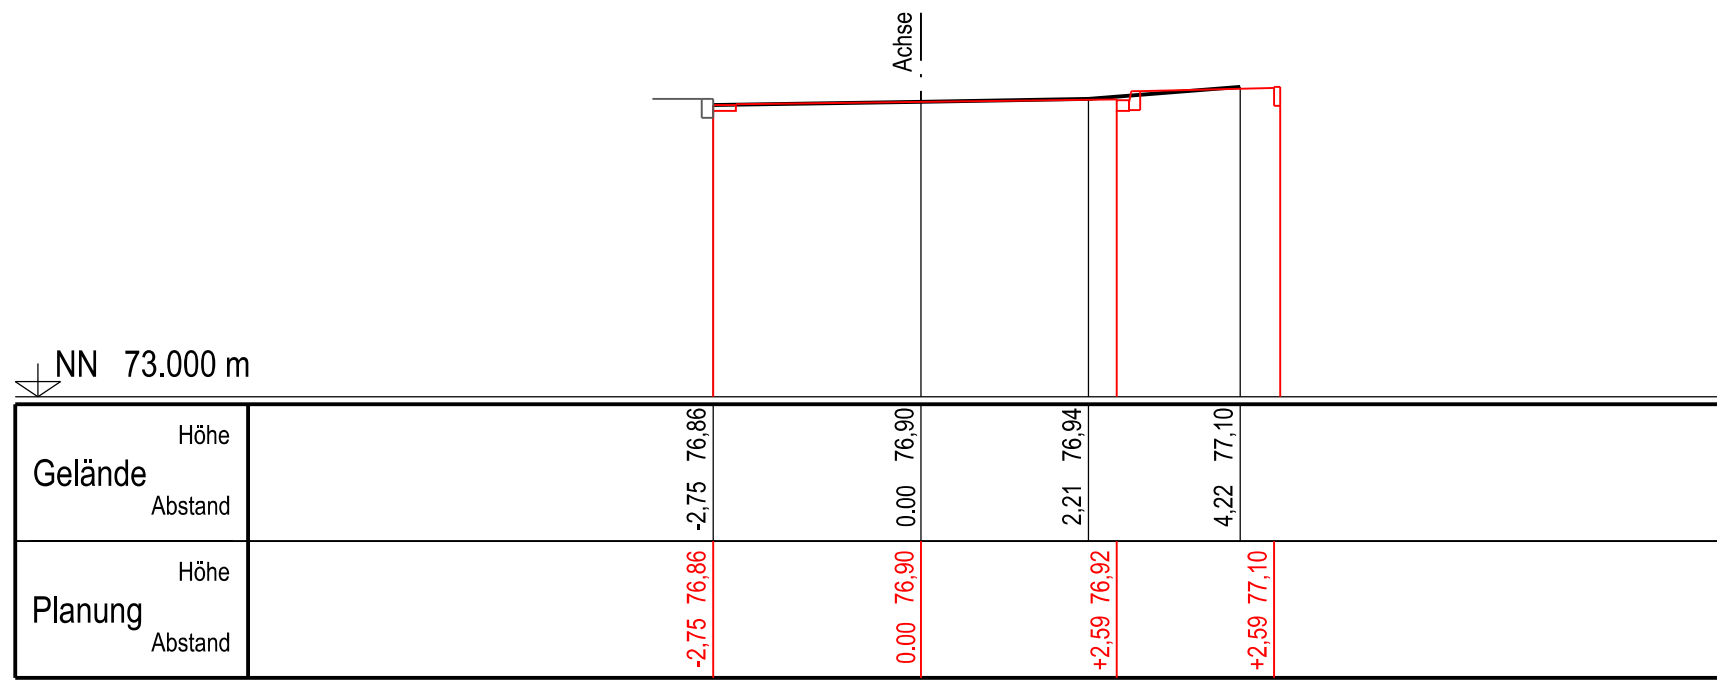


Bergergasse - QP 1 - 0+000,00

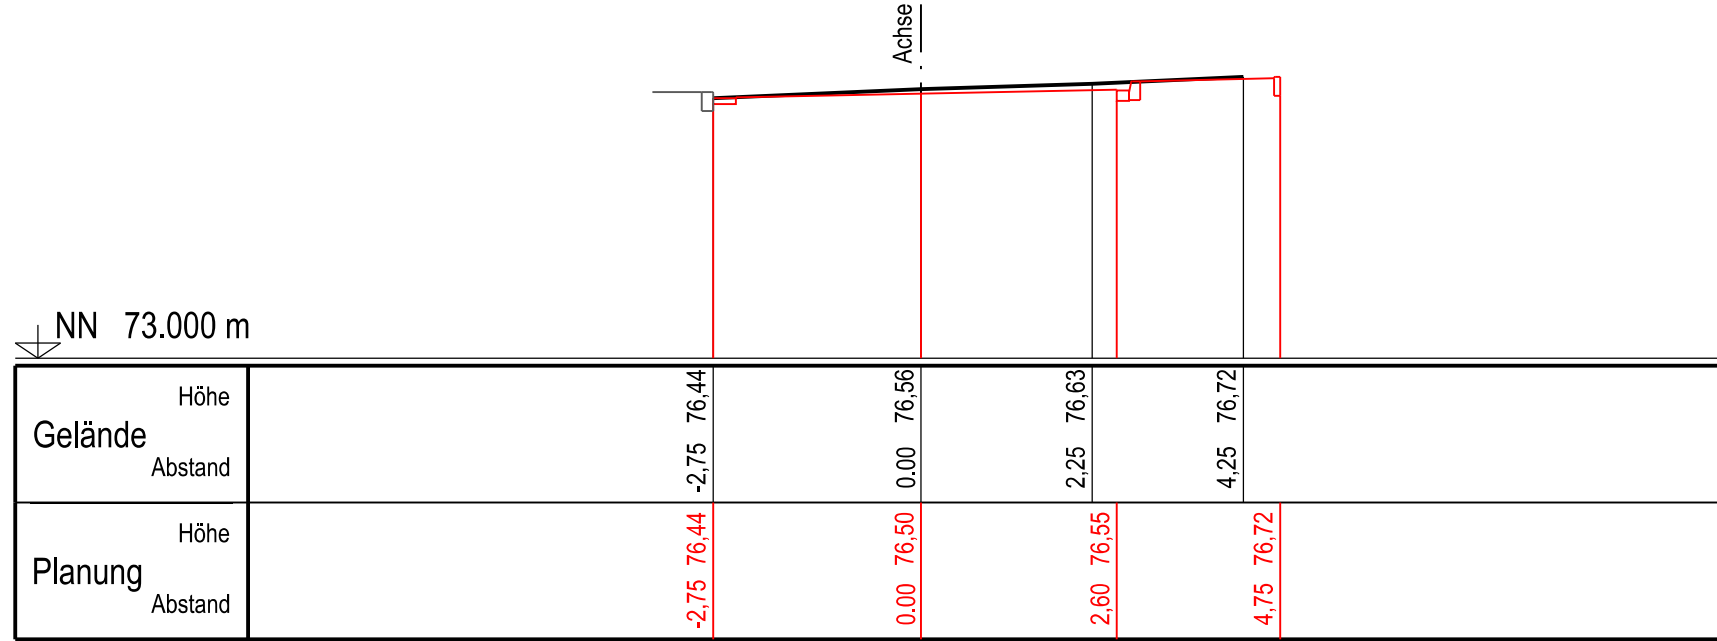


Bergergasse - QP 2 - 0+030,00

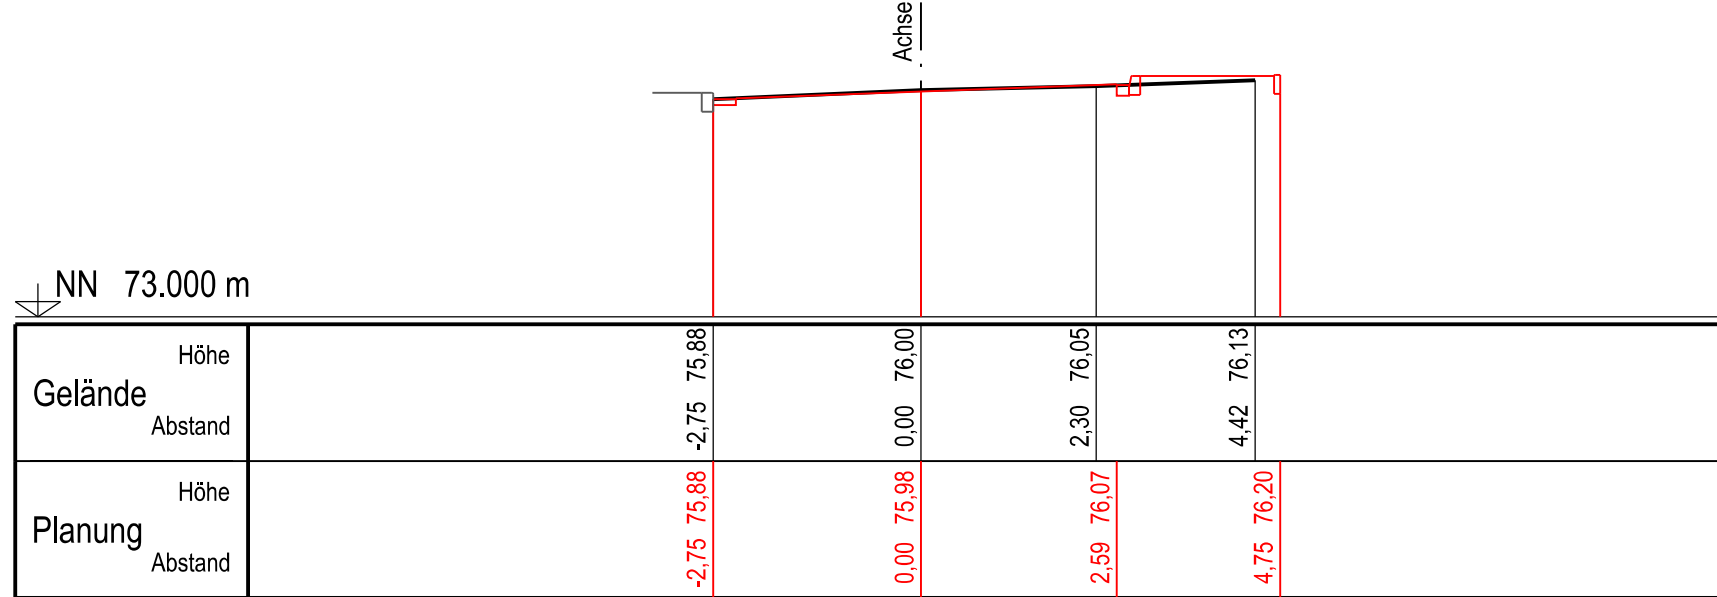


Bergergasse - QP 3 - 0+080,00

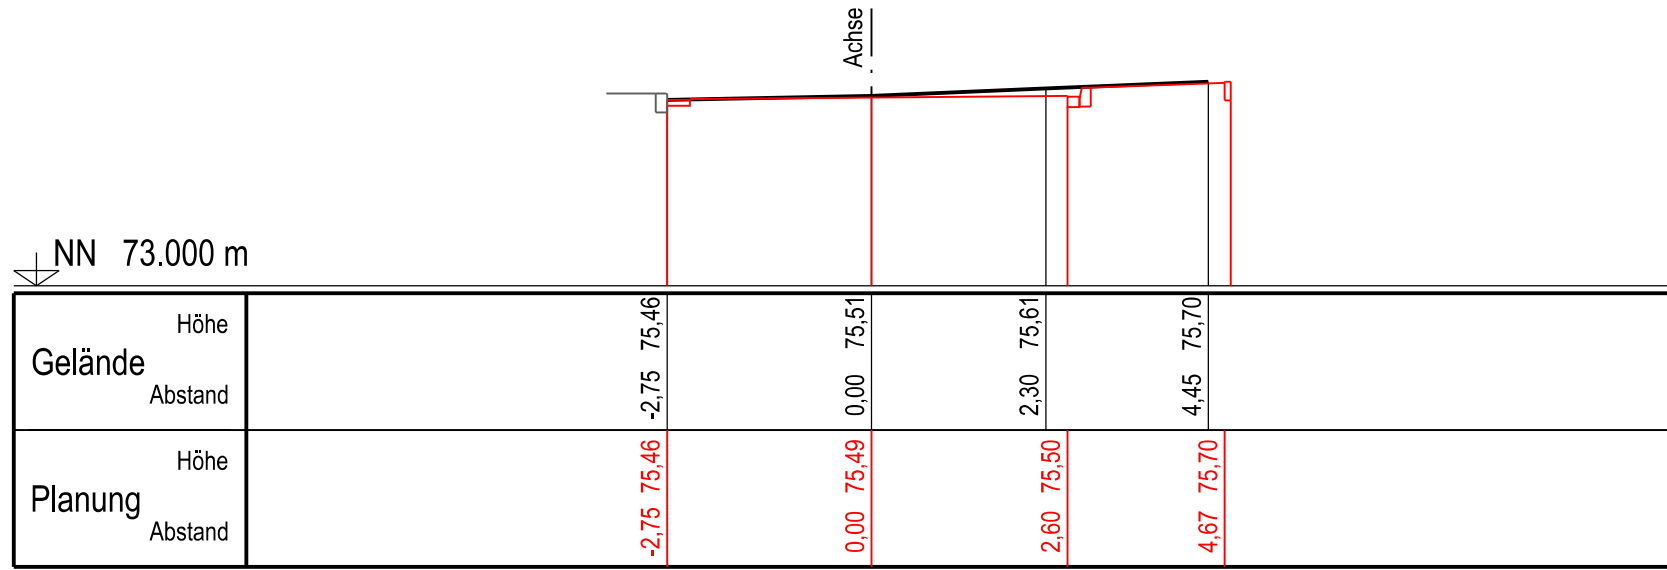


Bergergasse - QP 4 - 0+130,00

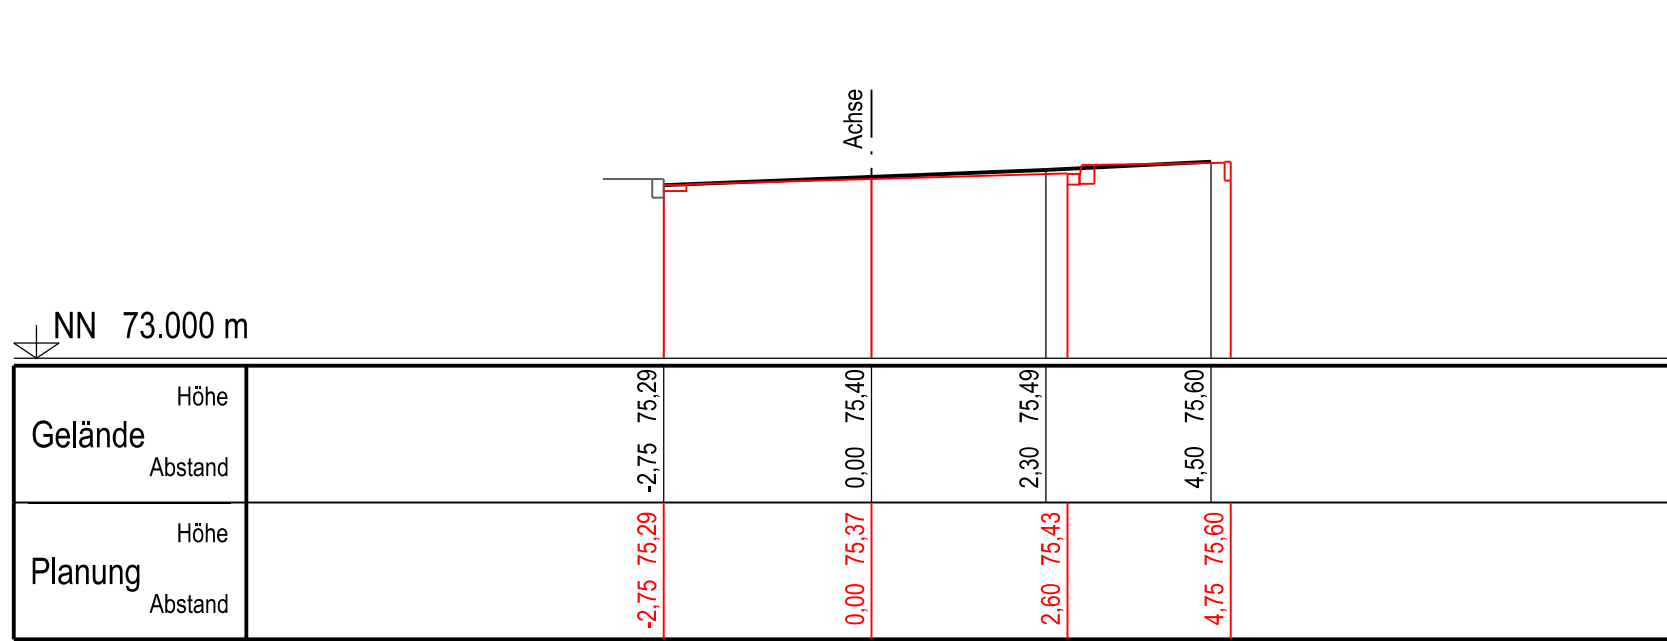

Bergergasse - QP 5 - 0+143,20

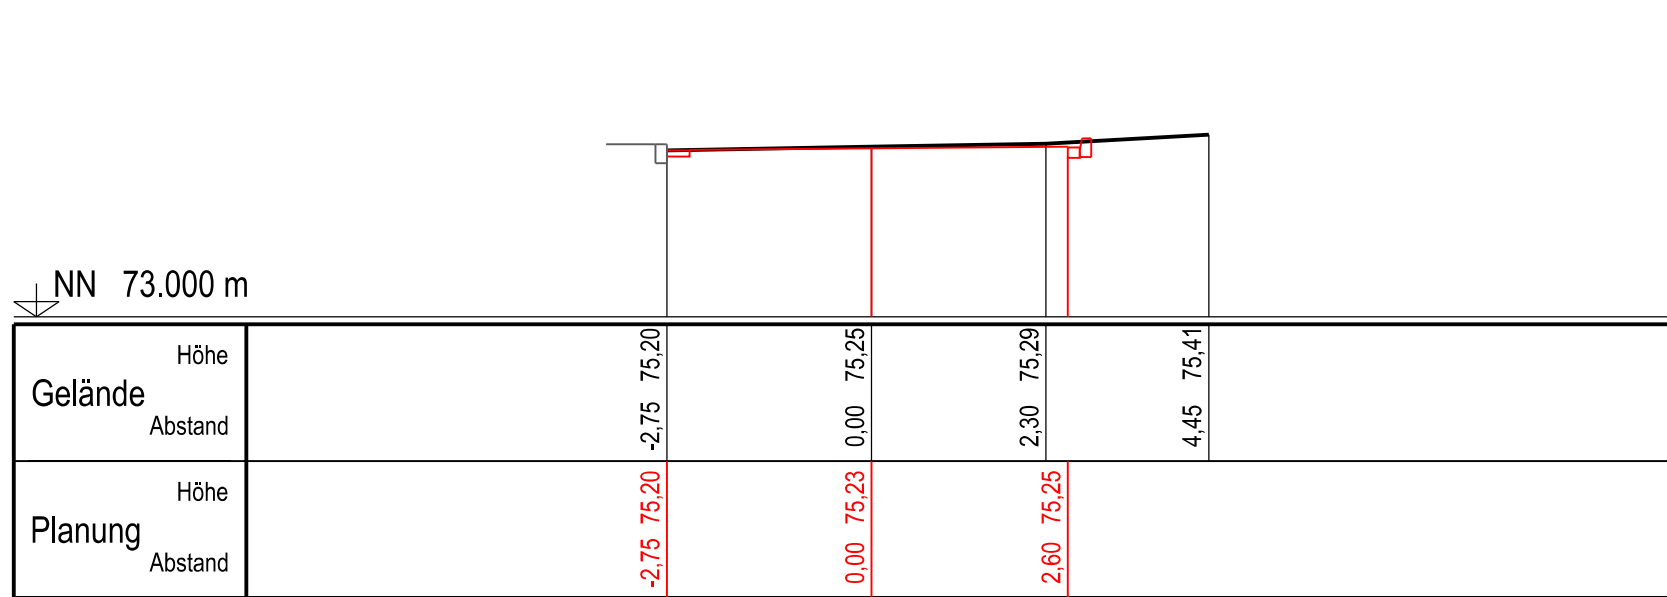

Bergergasse - QP 6 - 0+163,00

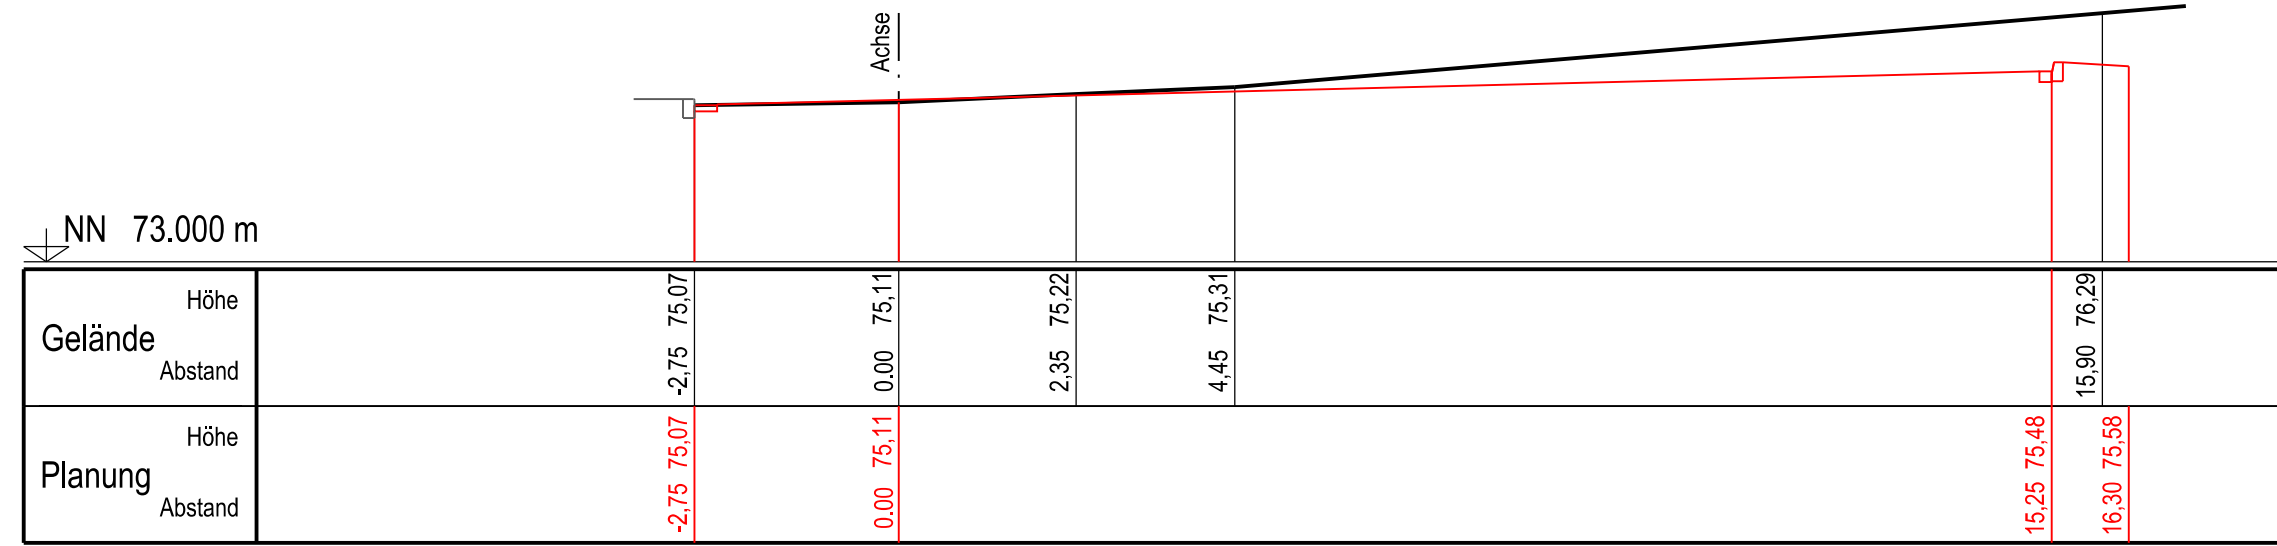

Bergergasse - QP 7 - 0+179,00

e				
d				
c				
b				
a				
Datum	Gez.	Gepr.	Änderung	

Höhenreferenzsystem: ☐ NHN / DHHN92 ☐ NN / DHHN12 ☒ lokal Lagebezugssystem: ☒ UTM / ETRS89 ☐ Gauß-Krüger ☐ lokal

Höhenbezug:



Bethlehemer Str. 9-11
50126 Bergheim
Tel.: 02271 89-0
Fax.: 02271 89-239
mail: rathaus@bergheim.de



Gertrudisstr.18
50859 Köln
T +49 2234 9911610
F +49 2234 99116 04
mail@lankib.de
www.lankib.de

Erschließung Baugebiete "Am Gillbach" in Rheidt-Hüchelhoven

Straßenbau
Querprofile Bergergasse
Entwurf

bearbeitet	Mö	08.02.2022	Maßstab 1:100
gezeichnet	Sch	08.02.2022	
geprüft	U.La	08.02.2022	

Projektnummer
2118

Plannummer
4.04

Geprüft und freigegeben durch

Bergheim, den _____

Aufgestellt: Köln, im Oktober 2022

Dipl.-Ing. Ulrich Lank
Lank Ingenieurbüro

Handwritten signature