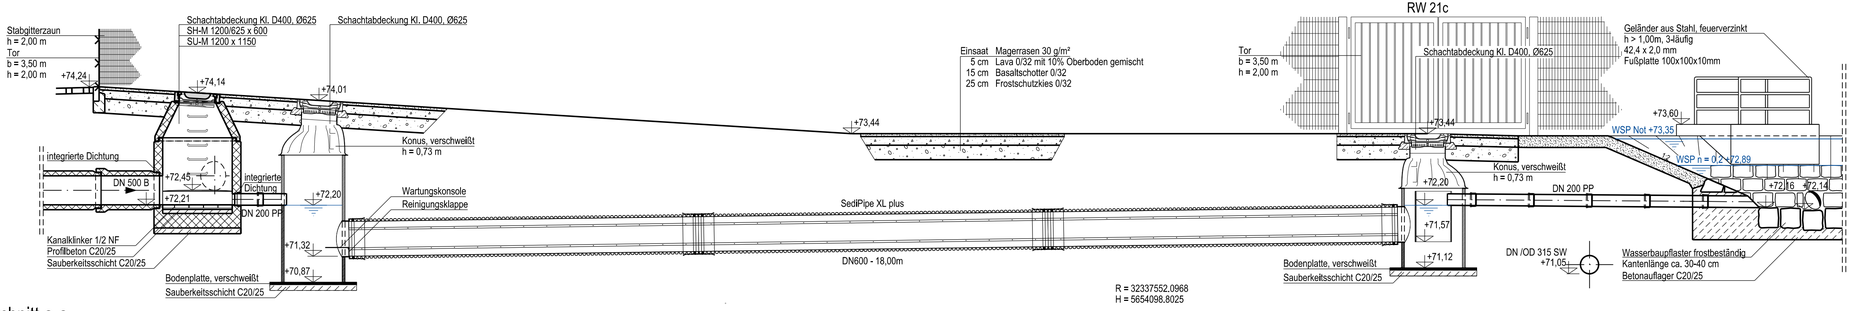

Schnitt a-a

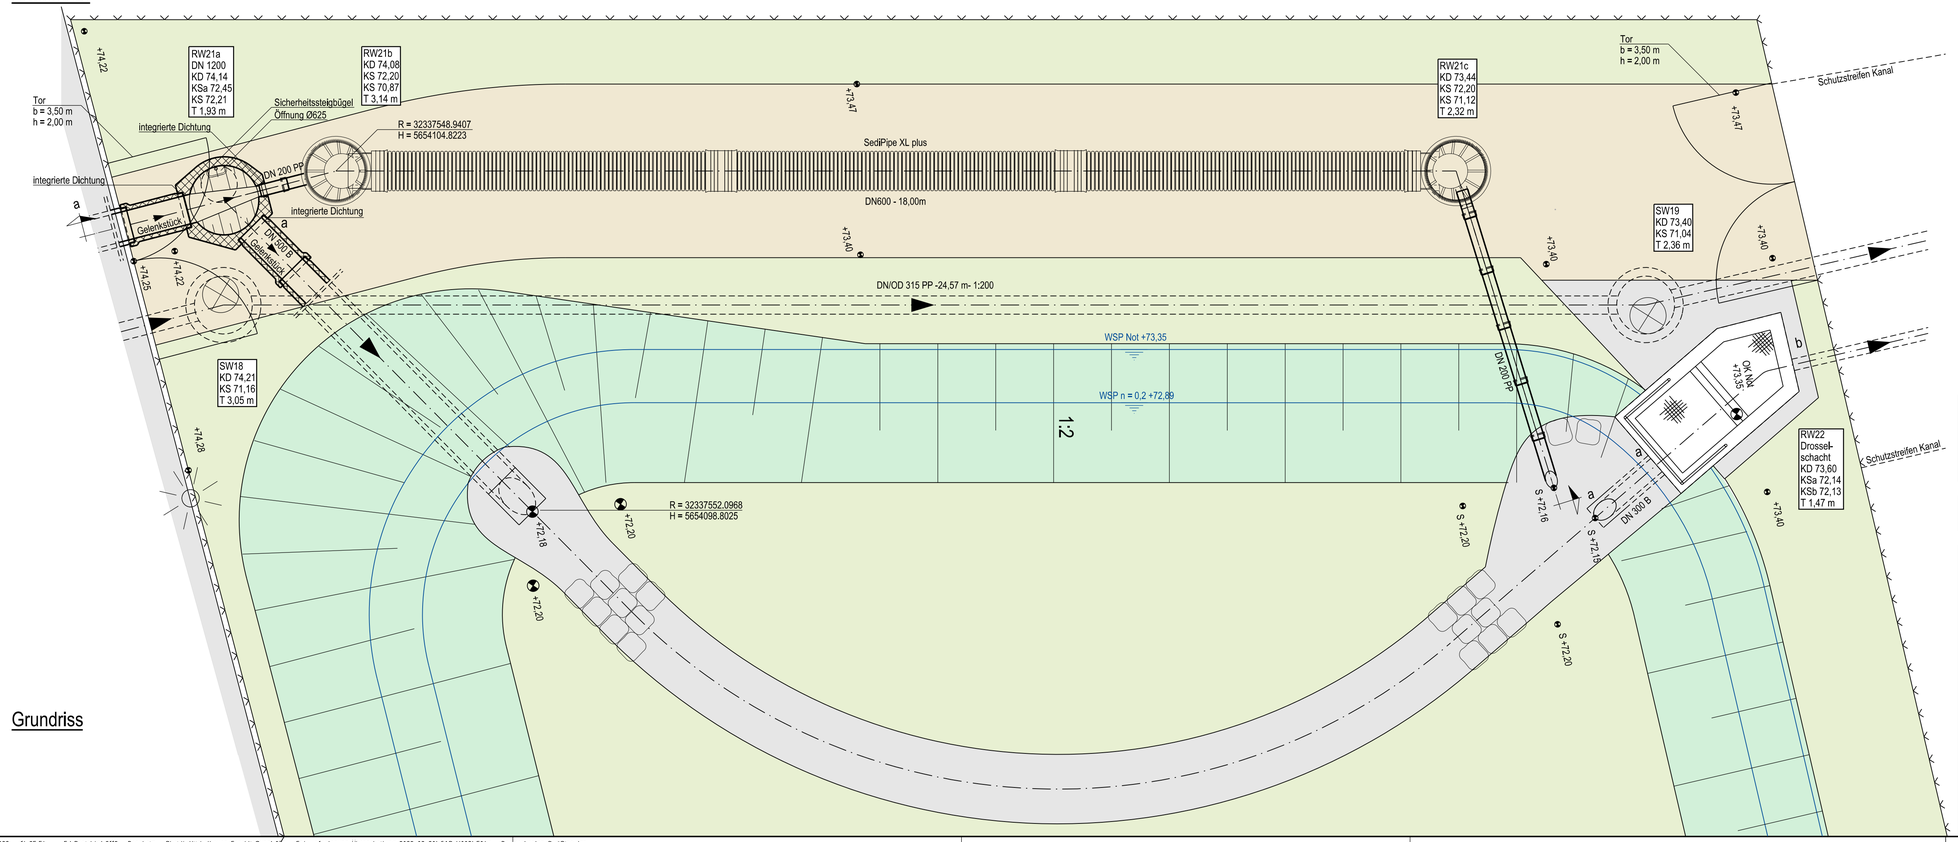

Grundriss

e				
d				
c				
b				
a	17.10.22	Fey	U.Lank	Anpassung WSP und Ergänzung Tor zum Gillbach
	Datum	Gez.	Gepr.	Änderung

Höhenreferenzsystem: ☐ NHN / DHHN92 ☐ NN / DHHN12 ☒ lokal Lagebezugssystem: ☒ UTM / ETRS89 ☐ Gauß-Krüger ☐ lokal
Höhenbezug:

KREISSTADT BERGHEIM
Bethlehemer Str. 9-11
50126 Bergheim
Tel.: 02271 89-0
Fax.: 02271 89-239
mail: rathhaus@bergheim.de

LANK INGENIEURBÜRO
Gertrudisstr.18 T +49 2234 99116 10 mail@lankib.de
50859 Köln F +49 2234 99116 04 www.lankib.de

Erschließung Baugebiete "Am Gillbach" in Rheidt-Hüchelhoven

Bauwerksplan SediPipe

Entwurf

bearbeitet	Mö	05.08.2022	Maßstab 1:50
gezeichnet	Wi	05.08.2022	Projektnummer 2118
geprüft	Wi	05.08.2022	Plannummer 5.04

Geprüft und freigegeben durch

Bergheim, den _____

Aufgestellt: Köln, im Oktober 2022

Dipl.-Ing. Ulrich Lank
Lank Ingenieurbüro