



Schnitt Straße

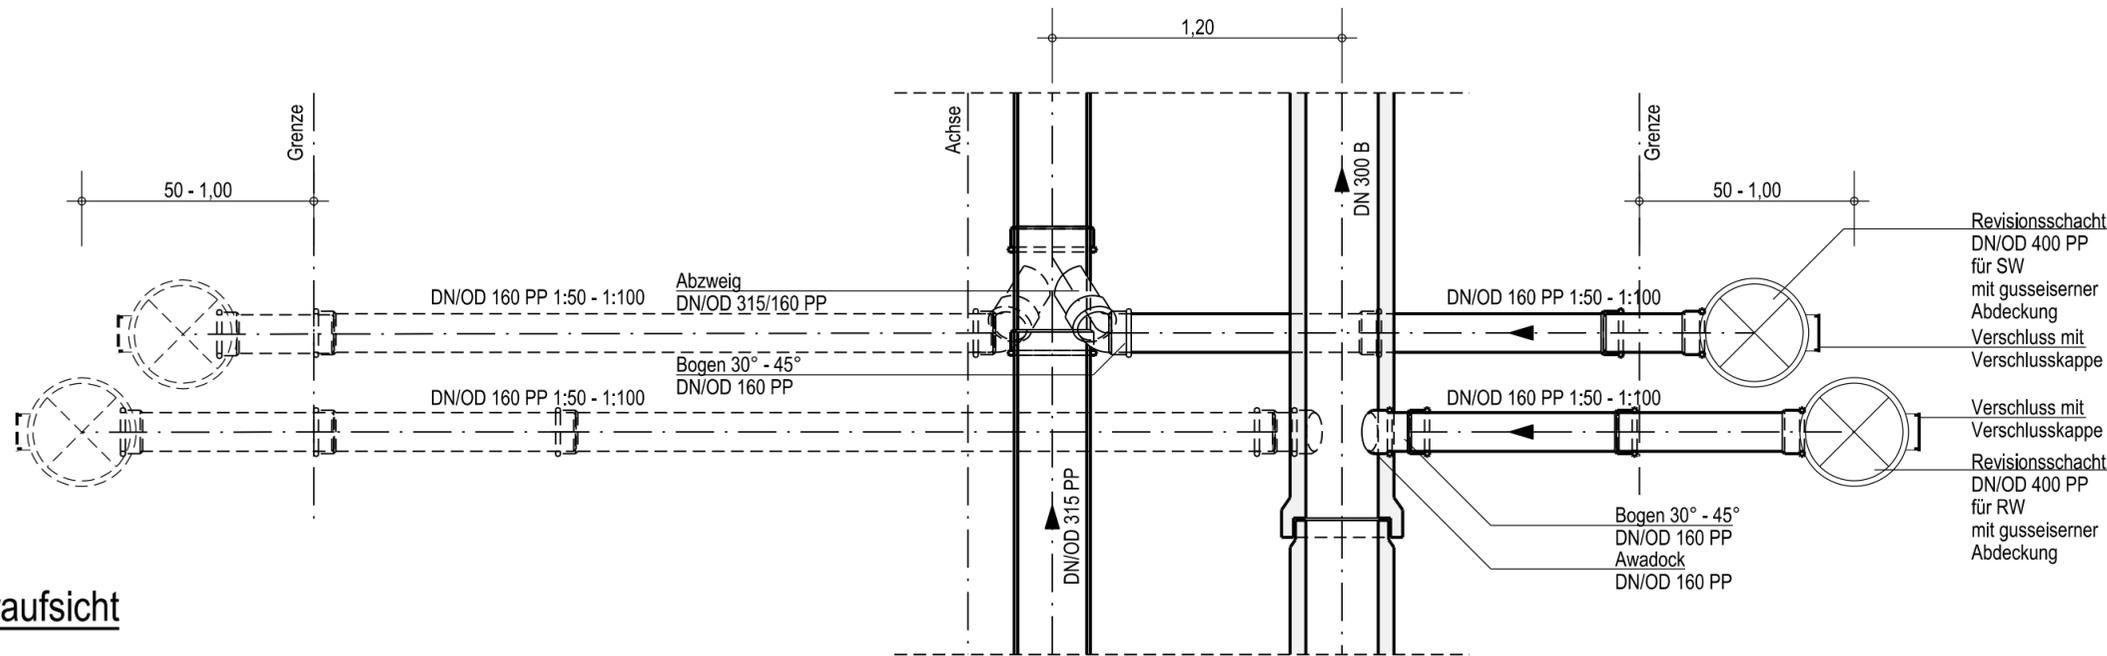

Draufsicht

Hinweis:
 -Geländedarstellung nur Informativ.
 -Abrechnungsbreiten nach
 DIN EN 1610

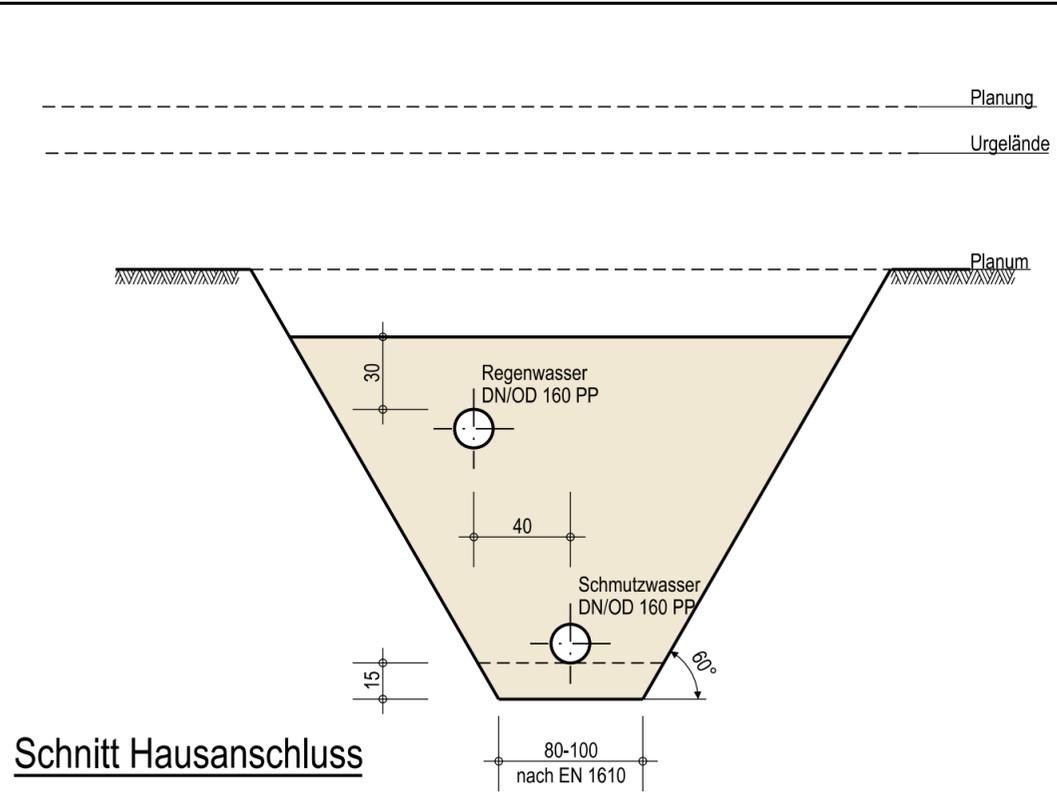

Schnitt Hausanschluss

e				
d				
c				
b				
a				
	Datum	Gez.	Gepr.	Änderung

Höhenreferenzsystem: NHN / DHHN92 NN / DHHN12 lokal Lagebezugssystem: UTM / ETRS89 Gauß-Krüger lokal
 Höhenbezug:

BERGHEIM KREISSTADT
 Bethlehemer Str. 9-11
 50126 Bergheim
 Tel.: 02271 89-0
 Fax.: 02271 89-239
 mail: rathhaus@bergheim.de

LANK
 INGENIEURBÜRO
 Gertrudisstr. 18 T +49 2234 99116 10 mail@lankib.de
 50859 Köln F +49 2234 99116 04 www.lankib.de

Erschließung Baugebiete "Am Gillbach" in Rheidt-Hüchelhoven		Maßstab	1:25
bearbeitet	Mö 08.02.2022	Projektnummer	2118
gezeichnet	Mö 08.02.2022	Plannummer	6.02
geprüft	U.La 08.02.2022		

Geprüft und freigegeben durch
 Bergheim_den

Aufgestellt: Köln, im Oktober 2022
 Dipl.-Ing. Ulrich Lank
 Lank Ingenieurbüro