


**Legende**

- Bauklasse I
  - Bauklasse II
  - Bauklasse III
  
  - Straße
  - Bebauung
  - Spielplatz
  - Kindergarten
  - RHB
  - M1, M2 an vorh. Mischsystem anschließen
  - Fläche R3 an vorh. Mischsystem anschließen
- Trennsystem  
Regenwasser zum RHB  
Schmutzwasser zum  
HS Gillbach

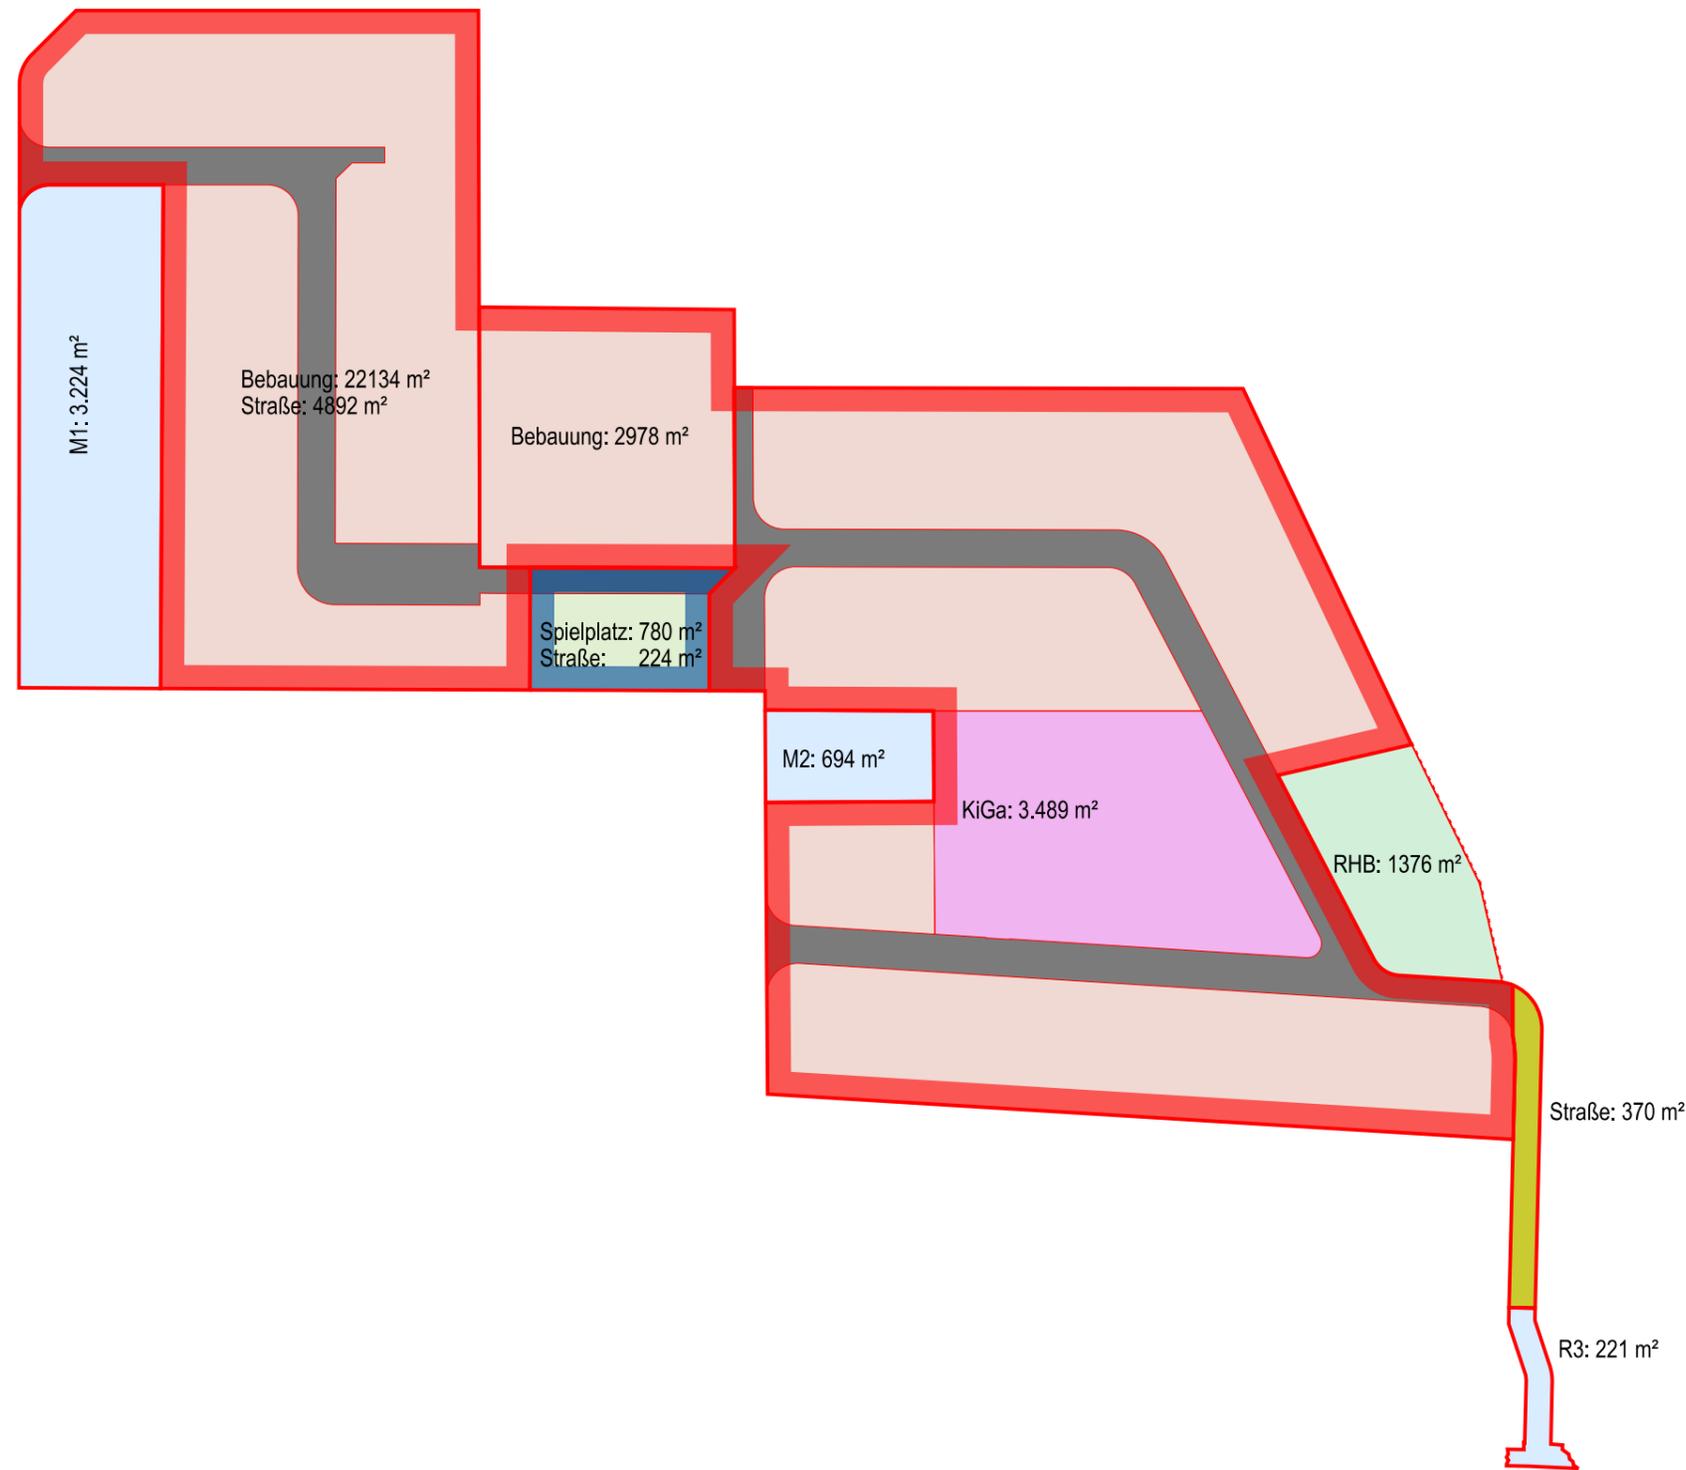

a				
d				
c				
b				
a				
	Datum	Gez.	Gep.	Änderung

Höhenreferenzsystem:  NN / DHHN92  NN / DHHN12  lokal Lagebezugssystem:  UTM / ETRS89  Gauß-Krüger  lokal  
 Höhenbezug:

 Kreisstadt <b>BERGHEIM</b>	Betlehener Str. 9-11 50126 Bergheim Tel.: 02271 89-0 Fax: 02271 89-239 mail: rathaus@bergheim.de		 <b>LANK</b> INGENIEURBÜRO Gertrudisstr. 18 T +49 2234 991610 mail@lank.de 50859 Köln F +49 2234 9916 04 www.lank.de
	Erschließung Baugebiete "Am Gillbach" in Rheidt-Hüchelhoven Entwässerung Bauklassenplan Entwurf	bearbeitet M6 26.10.2022	
	gezeichnet M6 26.10.2022	Projektnummer 2118	
	geprüft U.La 26.10.2022	Plannummer 9.01	
Geprüft und freigegeben durch Bergheim dan	Aufgestellt: KÖln im Oktober 2022 Dipl.-Ing. Ulrich Lank Lank Ingenieurbüro		