
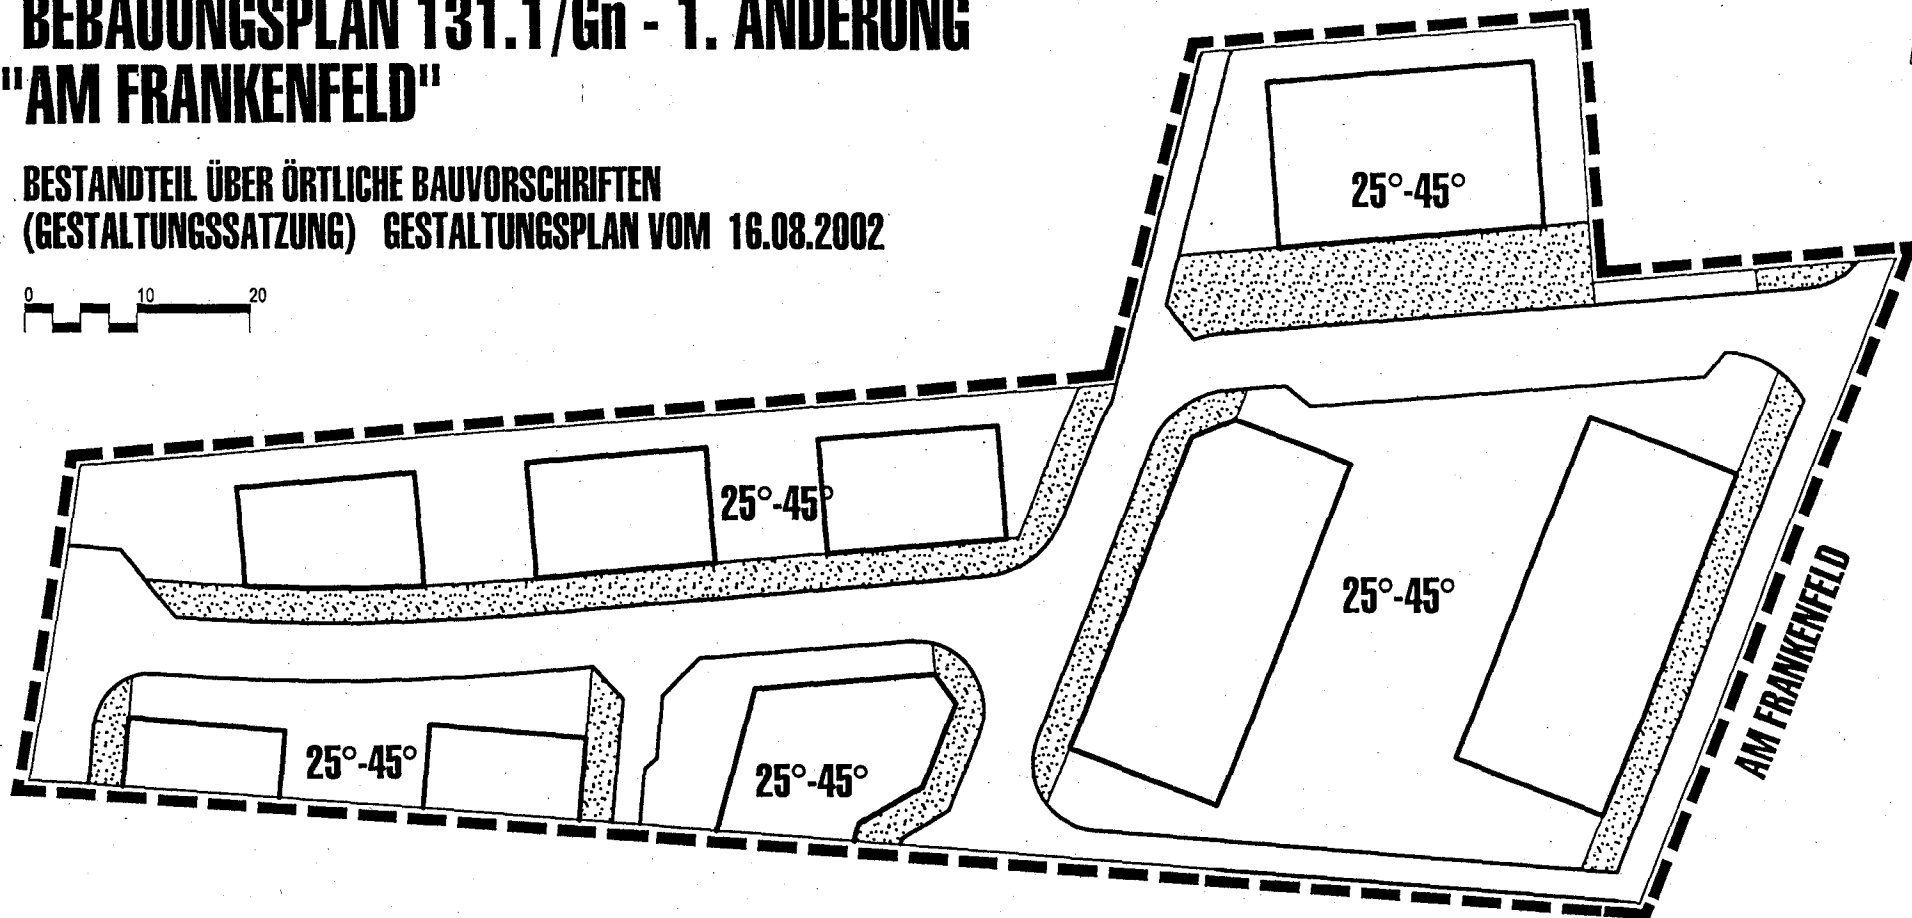


STADT BERGHEIM

BEBAUUNGSPLAN 131.1/Gn - 1. ÄNDERUNG

"AM FRANKENFELD"

BESTANDTEIL ÜBER ÖRTLICHE BAUVORSCHRIFTEN
(GESTALTUNGSSATZUNG) GESTALTUNGSPLAN VOM 16.08.2002

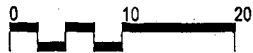

ERLÄUTERUNGEN




Vorgärten



Geltungsbereichsgrenze

25°-45°

zulässige Dachneigung

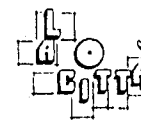

LA CITTÀ STADTPLANUNG

DIPL. ING. ARCHITEKTEN UND STADTPLANER
RUTH PAFFRATH - BAUREIS UND HEINRICH SCHNEIDER
HAUPTSTRASSE 12 50126 BERGHEIM
TEL.: 02271 / 49 79 17 FAX: 02271 / 49 79 19
La-Citta_Stadtplanung@t-online.de