
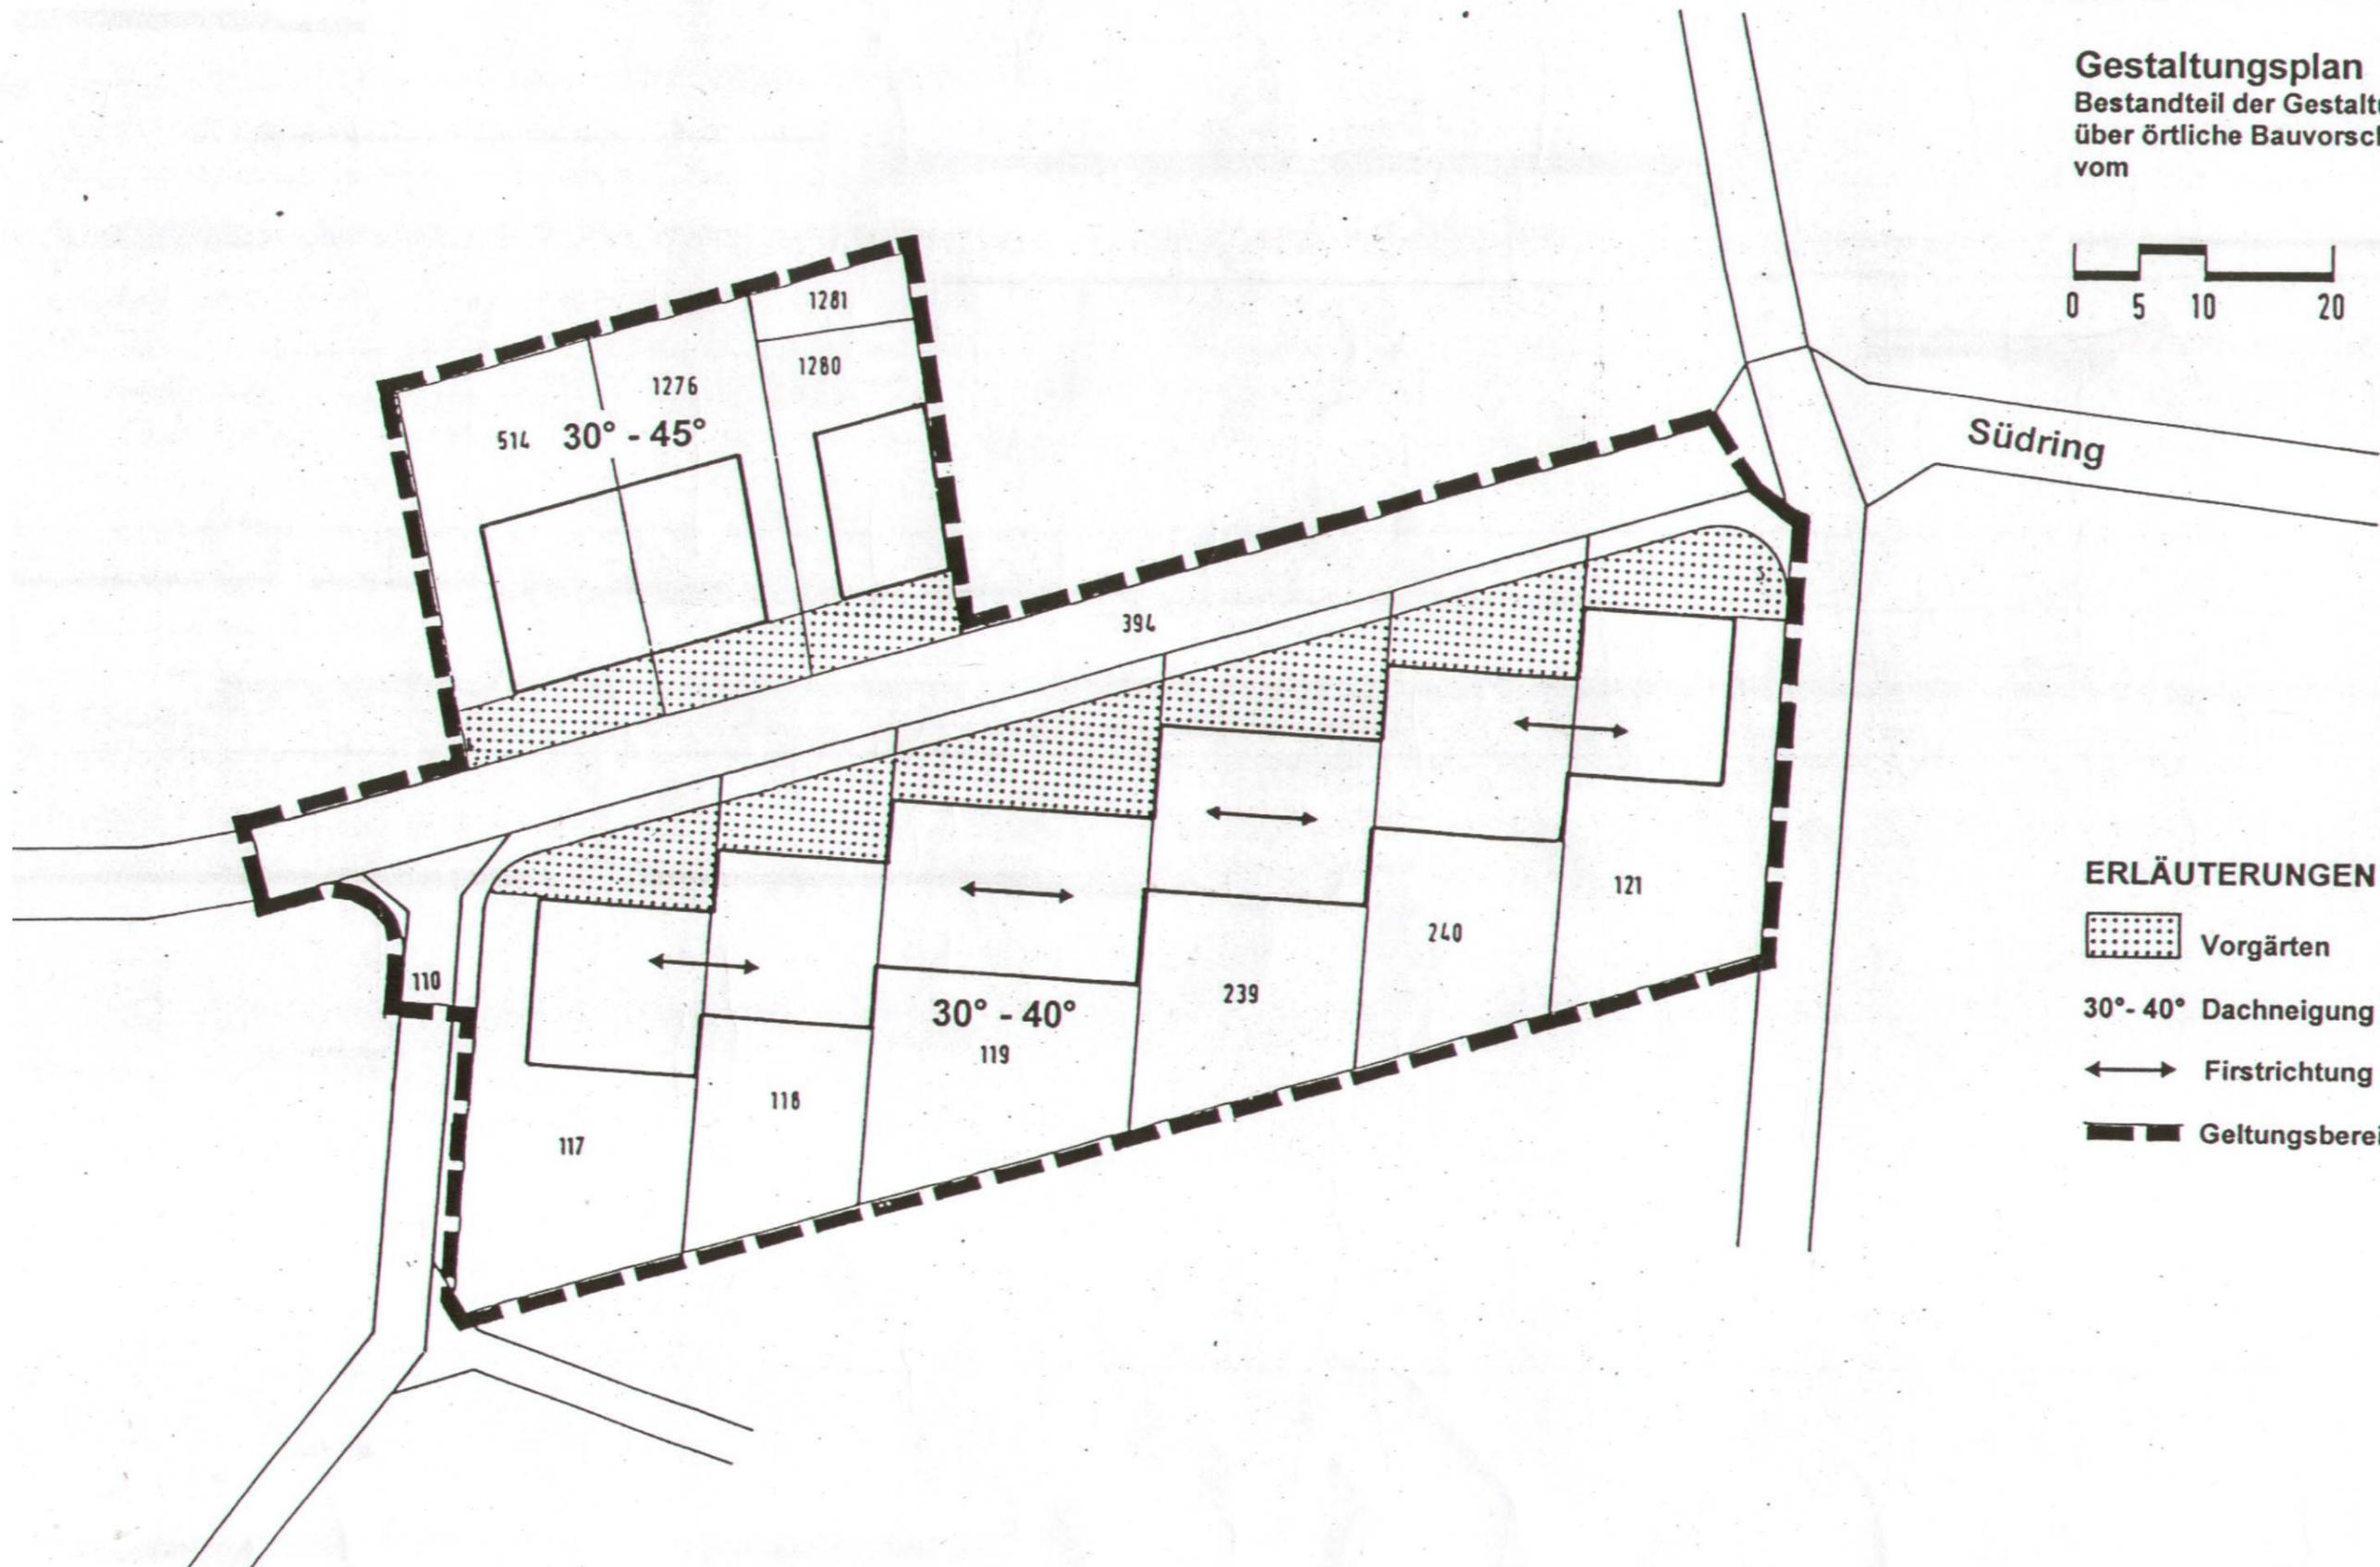
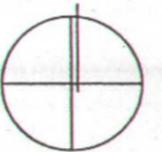


# STADT BERGHEIM

Bebauungsplan Nr. 210 / Thorr  
„ verlängerter Südring „

Gestaltungsplan  
Bestandteil der Gestaltungssatzung  
über örtliche Bauvorschriften  
vom

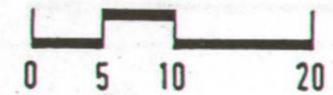

## ERLÄUTERUNGEN



Vorgärten

30°- 40° Dachneigung z.B.

← → Firstrichtung

▬▬▬ Geltungsbereich