
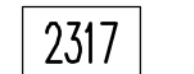


Schnitt A – A

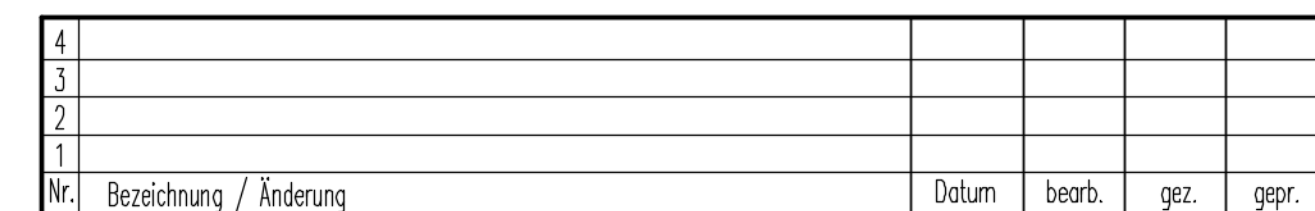

BRÜCKENSTRASSE 4 · 51379 LEVERKUSEN
TELEFON 02171/36 355 -0
INFO@ISAPLAN.NET · WWW.ISAPLAN.NET

Entwurfsplanung	Detailplan 2 Versickerung
-----------------	---------------------------

bearbeitet	gezeichnet	Datum	geprüft	geändert	Anlage : 2
Kra	Eve	30.01.24	Kra		Blattnr. : DP-2
					Maßstab : 1:25

Leverkusen, den 30.01.2024

ISAPLAN Ingenieur GmbH

Bocholt, den