


HÖHENPLAN 7

Achse 7

ohne Ausrundung
km 0+020.778
h TS = 81495 m

ohne Ausrundung
km 0+000.000
h TS = 80684 m

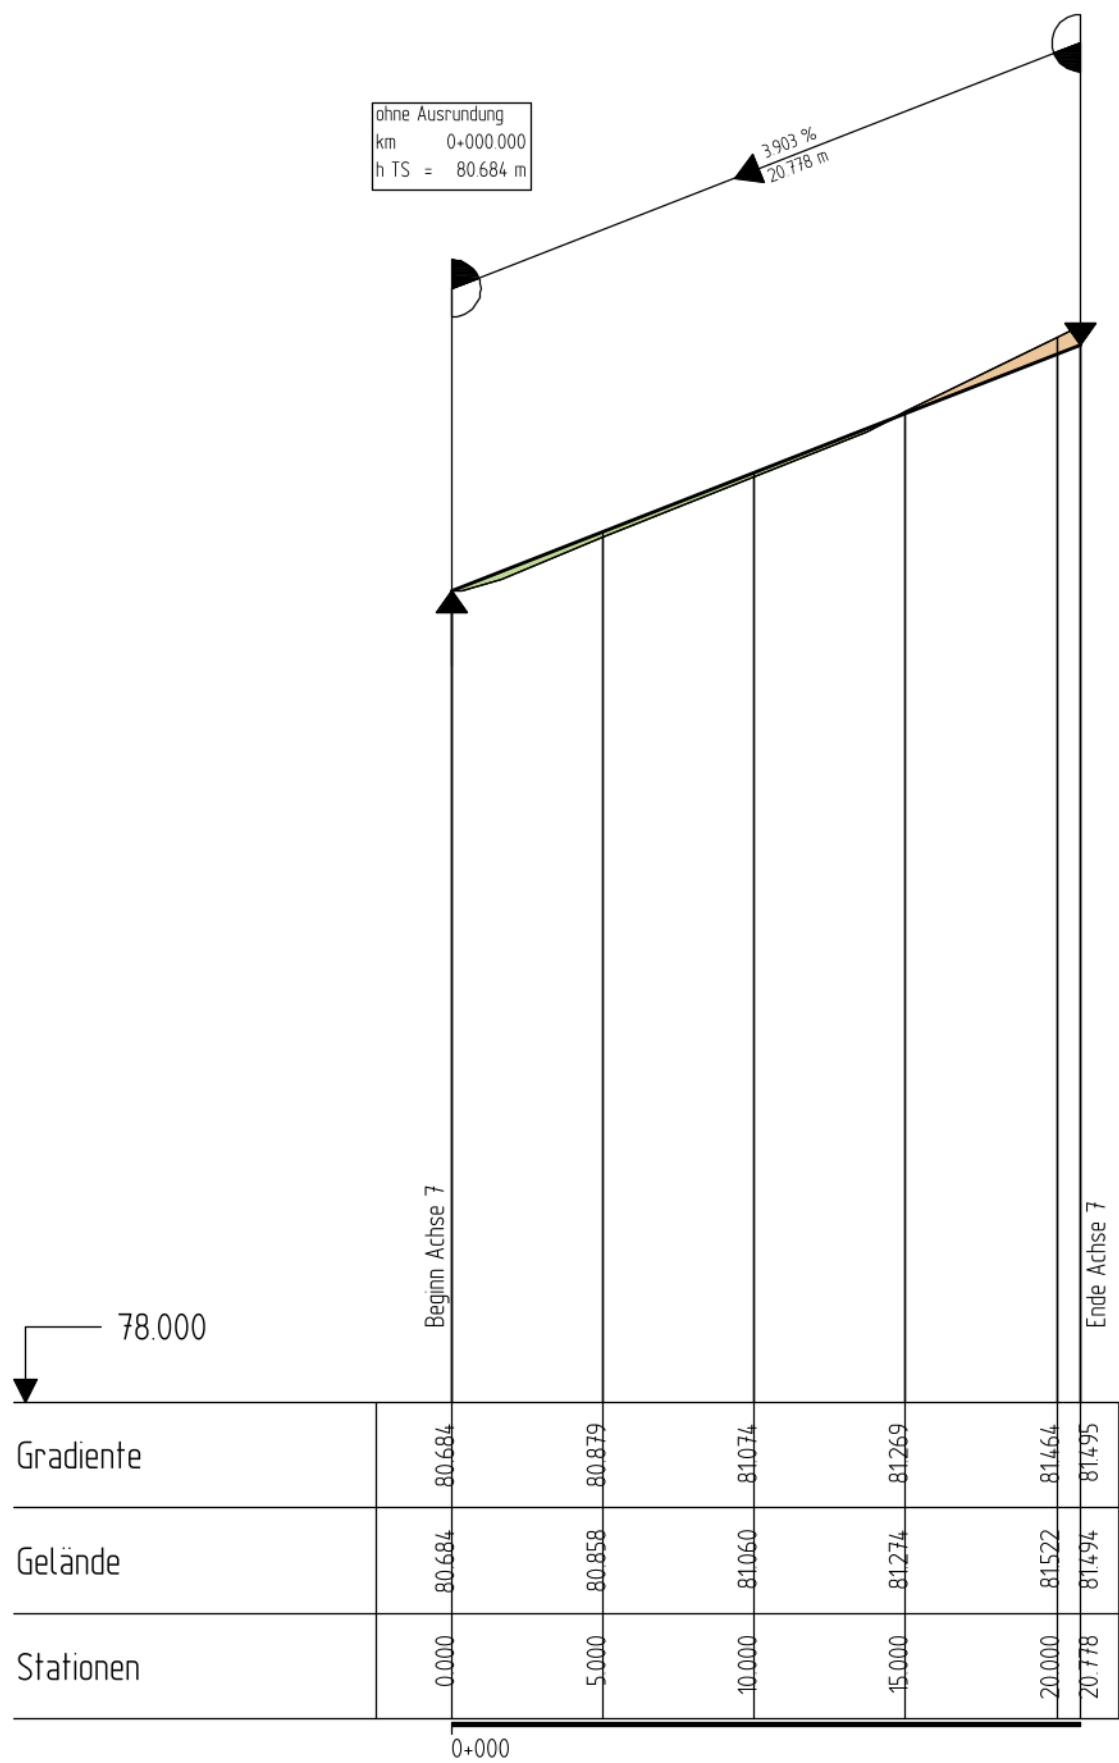

4				
3				
2				
1				
Nr.	Bezeichnung / Änderung	Datum	bearb.	gez.

isAPLAN
INGENIEUR GMBH
VERKEHR • STRASSE • WASSER • BERATUNG

2317
BRÜCKENSTRASSE 4 • 51379 LEVERKUSEN
TELEFON 02171/36 355 -0
INFO@ISAPLAN.NET • WWW.ISAPLAN.NET


--

BV Gottfried-Stahl-Straße in Bergheim
Erschließung BP Nr. 307 "Auf den Dreißig Morgen"

Entwurfsplanung

Höhenplan 7 Achse 7

bearbeitet	gezeichnet	Datum	geprüft	geändert	Anlage : 4
Kra	Eve	22.01.24	Kra		Blattnr. : HP-7
					Maßstab : 1:250/25

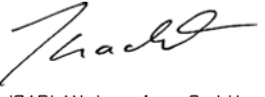Leverkusen, den 22.01.2024

ISAPLAN Ingenieur GmbH

Bocholt, den 