
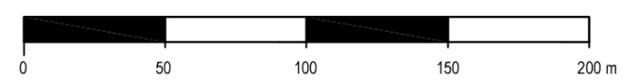


1.2	Versiegelte Flächen, mit nachgeschalteter Versickerung (Verkehrsflächen)
1.3	Teilversiegelte, unversiegelte Betriebsflächen
3.1	Acker
7.2	Hecke, Gehölzstreifen, Gebüsch mit lebensraumtypischen Gehölzen ≥ 50%
	Abgrenzung Geltungsbereich

Die Planung ist in Rot dargestellt

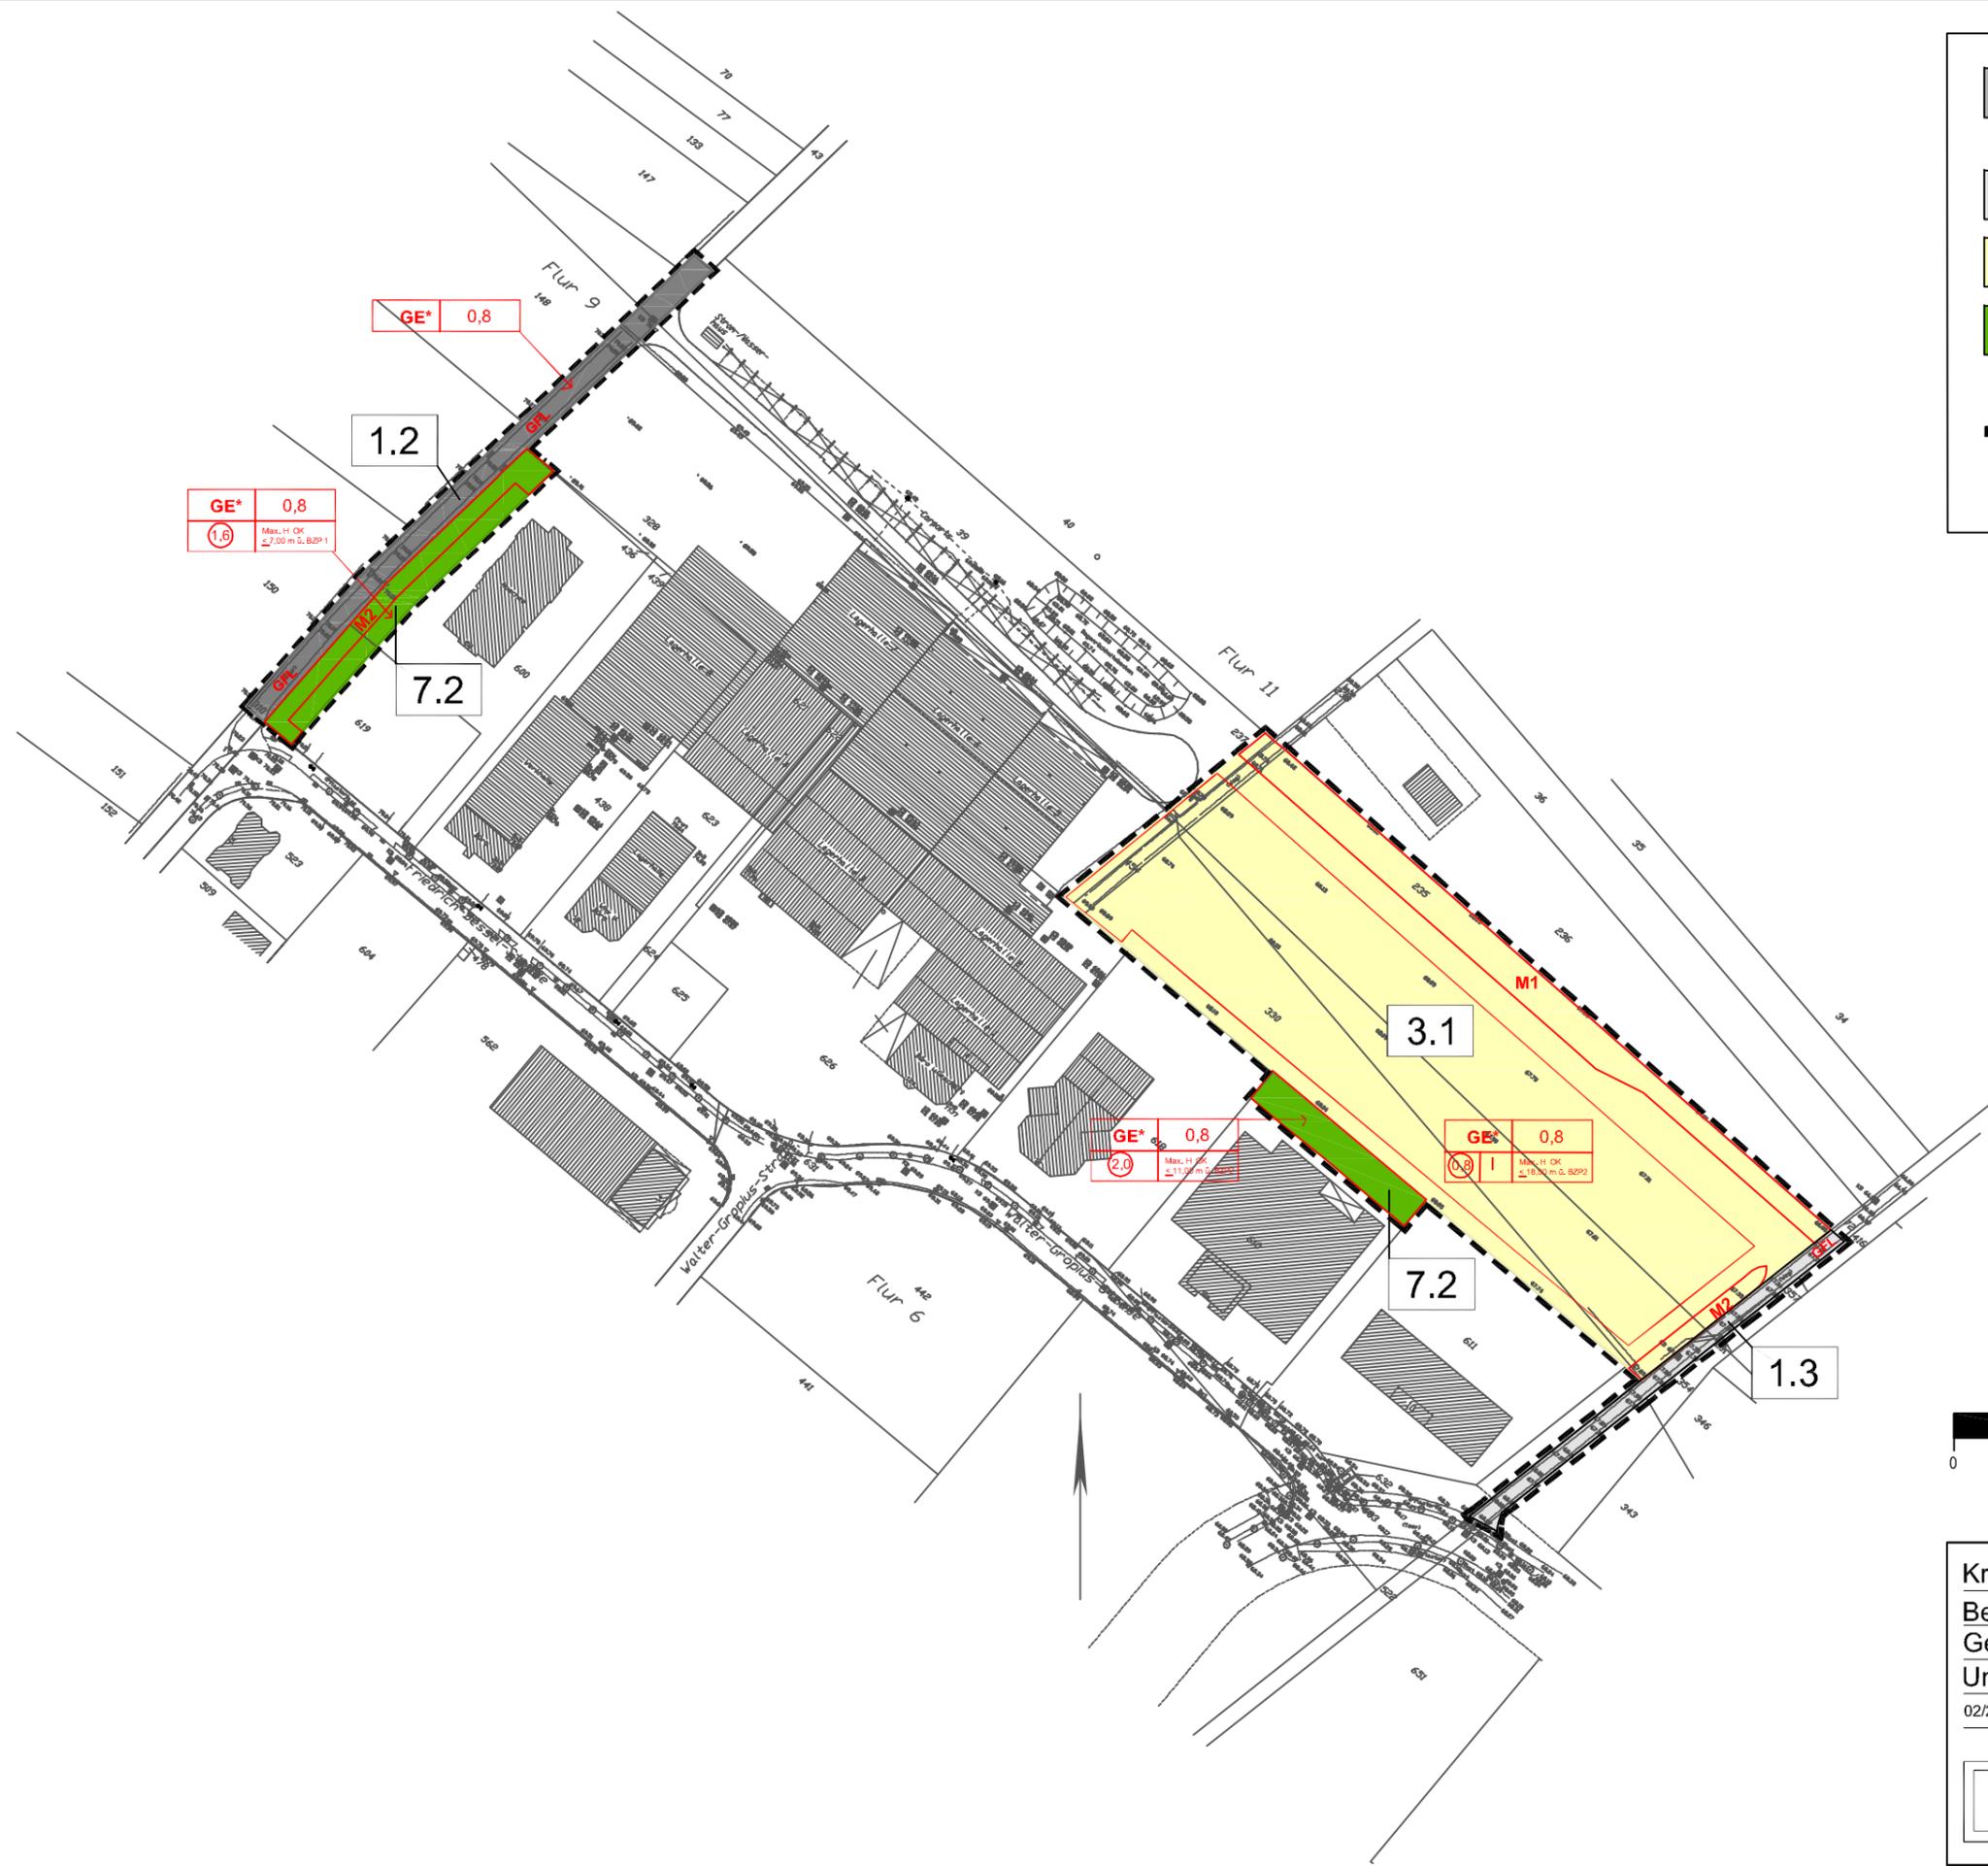

Kreisstadt Bergheim
 Bebauungsplan Nr. 151.1-2 / PA, 9. Änderung
 Gewerbepark Bergheim
 Umweltbericht - Bestand + Konflikt

02/2012 Sm/Kü Maßstab 1:2.000 618/1

	SMEETS LANDSCHAFTSARCHITEKTEN
	Planungsgesellschaft mbH 50374 Erfstadt-Lechenich
	Zehntwall 5-7 02235 TEL 68 53 59 0 FAX 68 53 59 29