



BP Nr. 206.2/Pa
(TK-Max)
Höhe max: 19,00 m zulässig

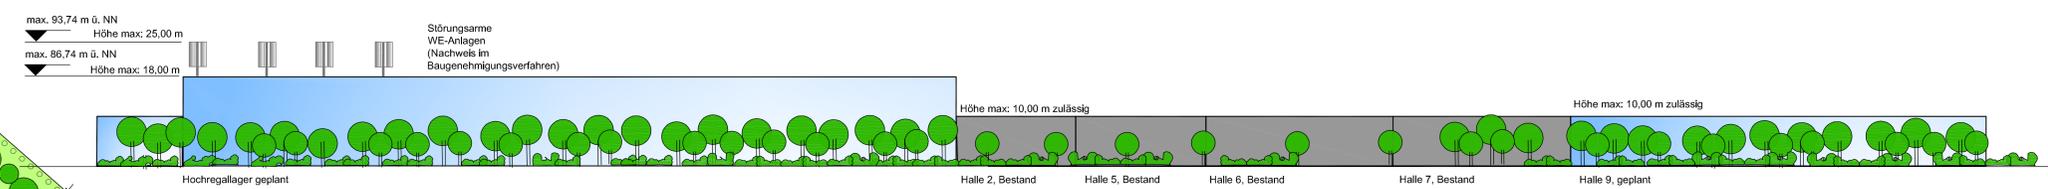

Beispiel: Ansicht von Norden (Feldlage Paffendorf), M 1 : 500

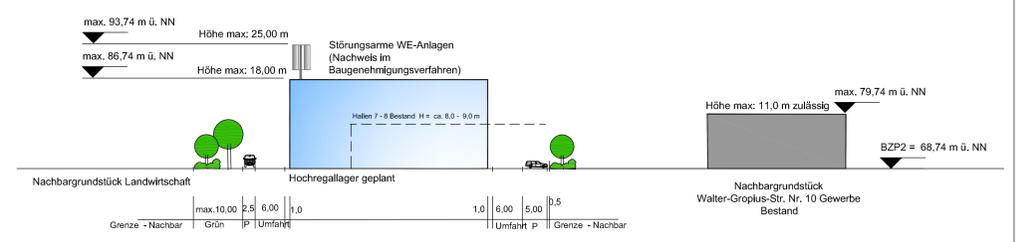


Beispiel: Schemaschnitt A - A, M 1 : 500

Mögliche Alternativ-Standorte für störungsarme WE-Anlagen (Nachweis im Baugenehmigungsverfahren)

Kreisstadt Bergheim

Bebauungsplan Nr. 151.1-2/Pa
9. Änderung

Vorentwurf - Strukturkonzept

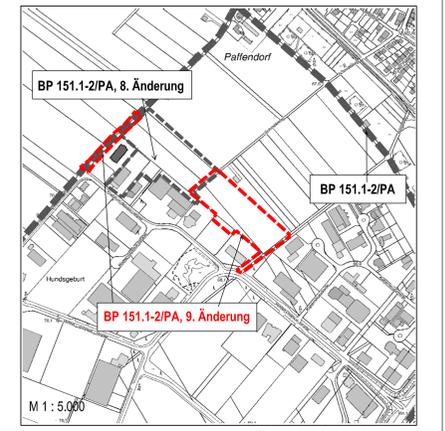

Lageplanübersicht Köln, 22.03.2012