

# KREISSTADT BERGHEIM

BEBAUUNGSPLAN NR. 200.3/NA 'IM EUDEL / ALTE MAAR'

## GESTALTUNGSPLAN

BESTANDTEIL ÜBER ÖRTLICHE BAUVORSCHRIFTEN (GESTALTUNGSSATZUNG)

GESTALTUNGSPLAN VOM 13.09.2012




M. 1:1.000

Dachneigungen : 20° - 42°


Dachformen:

SD, vers. SD, KWD, ZD,  
FD und PD

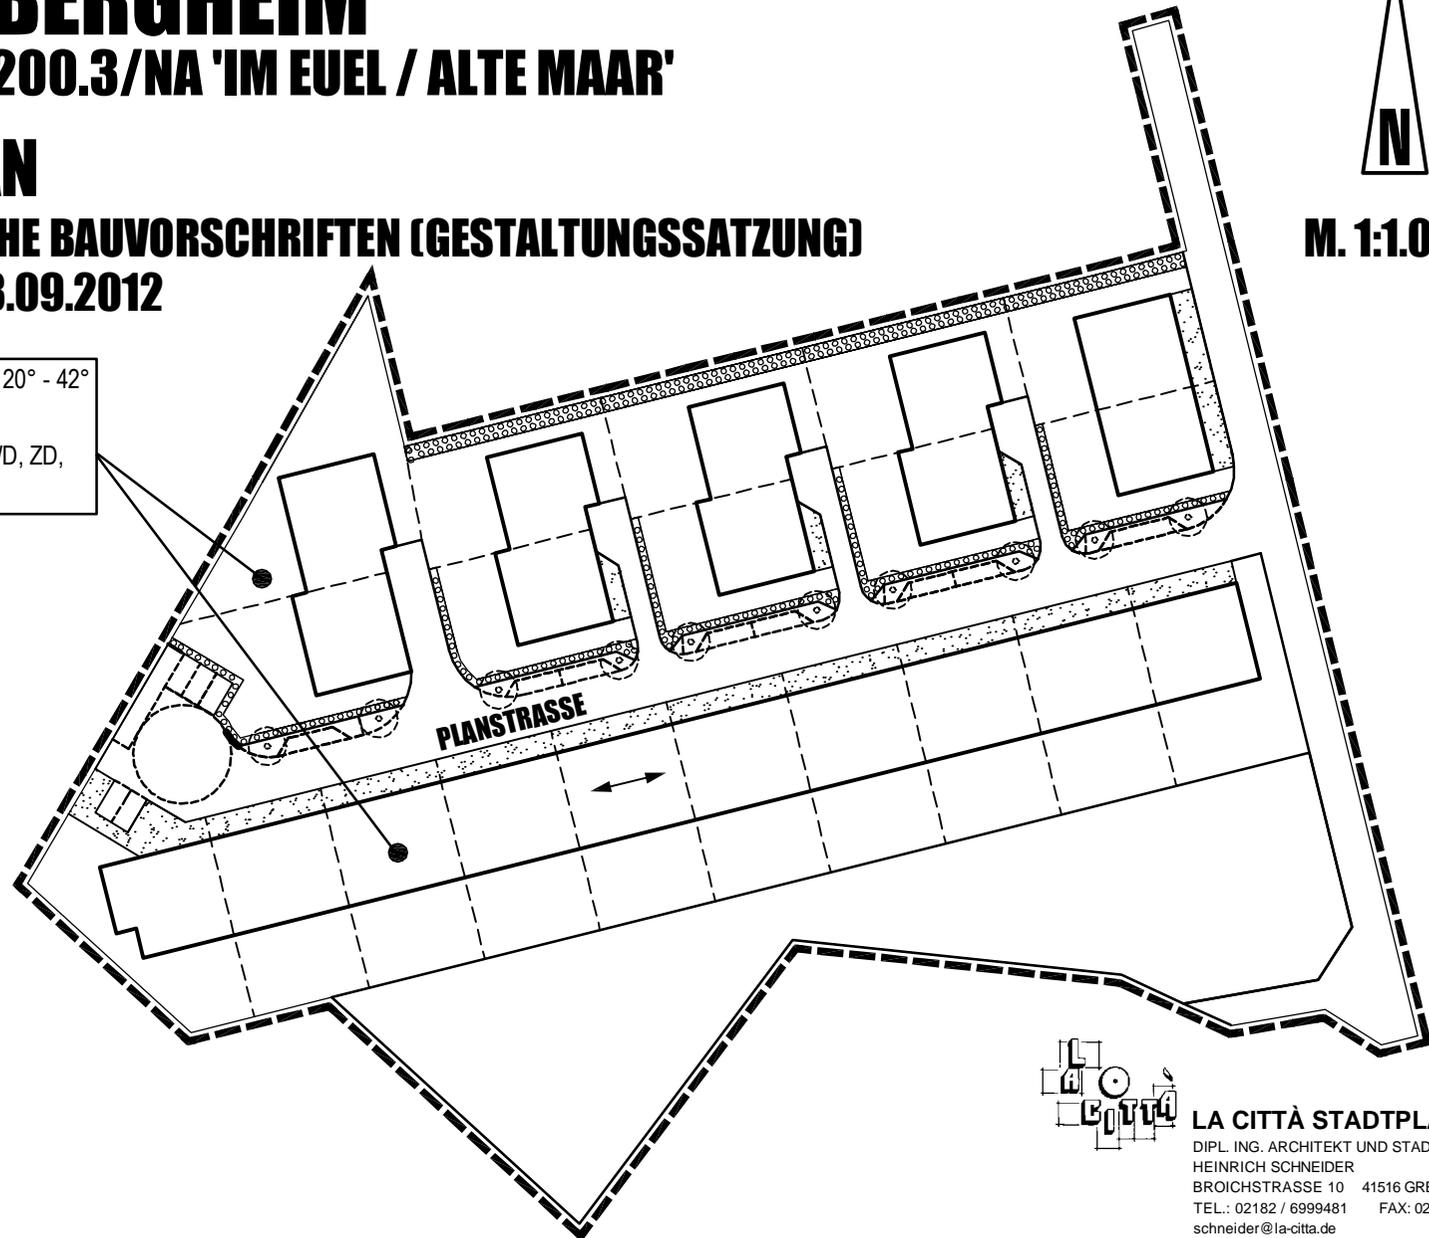

### ERLÄUTERUNGEN

- |         |                        |
|---------|------------------------|
| SD      | Satteldach             |
| vers.SD | versetztes Satteldach  |
| KWD     | Krüppelwalmdach        |
| FD      | Flachdach              |
| PD      | Pulldach               |
| ZD      | Zeltdach               |
| ↔       | Firstrichtungen        |
| ⋯       | Vorgärten              |
| ---     | Geltungsbereichsgrenze |

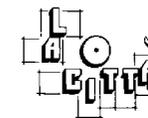

**LA CITTÀ STADTPLANUNG**

DIPL. ING. ARCHITEKT UND STADTPLANER  
HEINRICH SCHNEIDER  
BROICHSTRASSE 10 41516 GREVENBROICH  
TEL.: 02182 / 6999481 FAX: 02182 / 6999482  
schneider@la-citta.de