


KREISSTADT BERGHEIM

Behauungsplan Nr. 251/BÜ "Zur Ronne"

1. Änderung

Gestaltungsplan M. 1:1.000

Bestandteil über örtliche Bauvorschriften (Gestaltungssatzung)

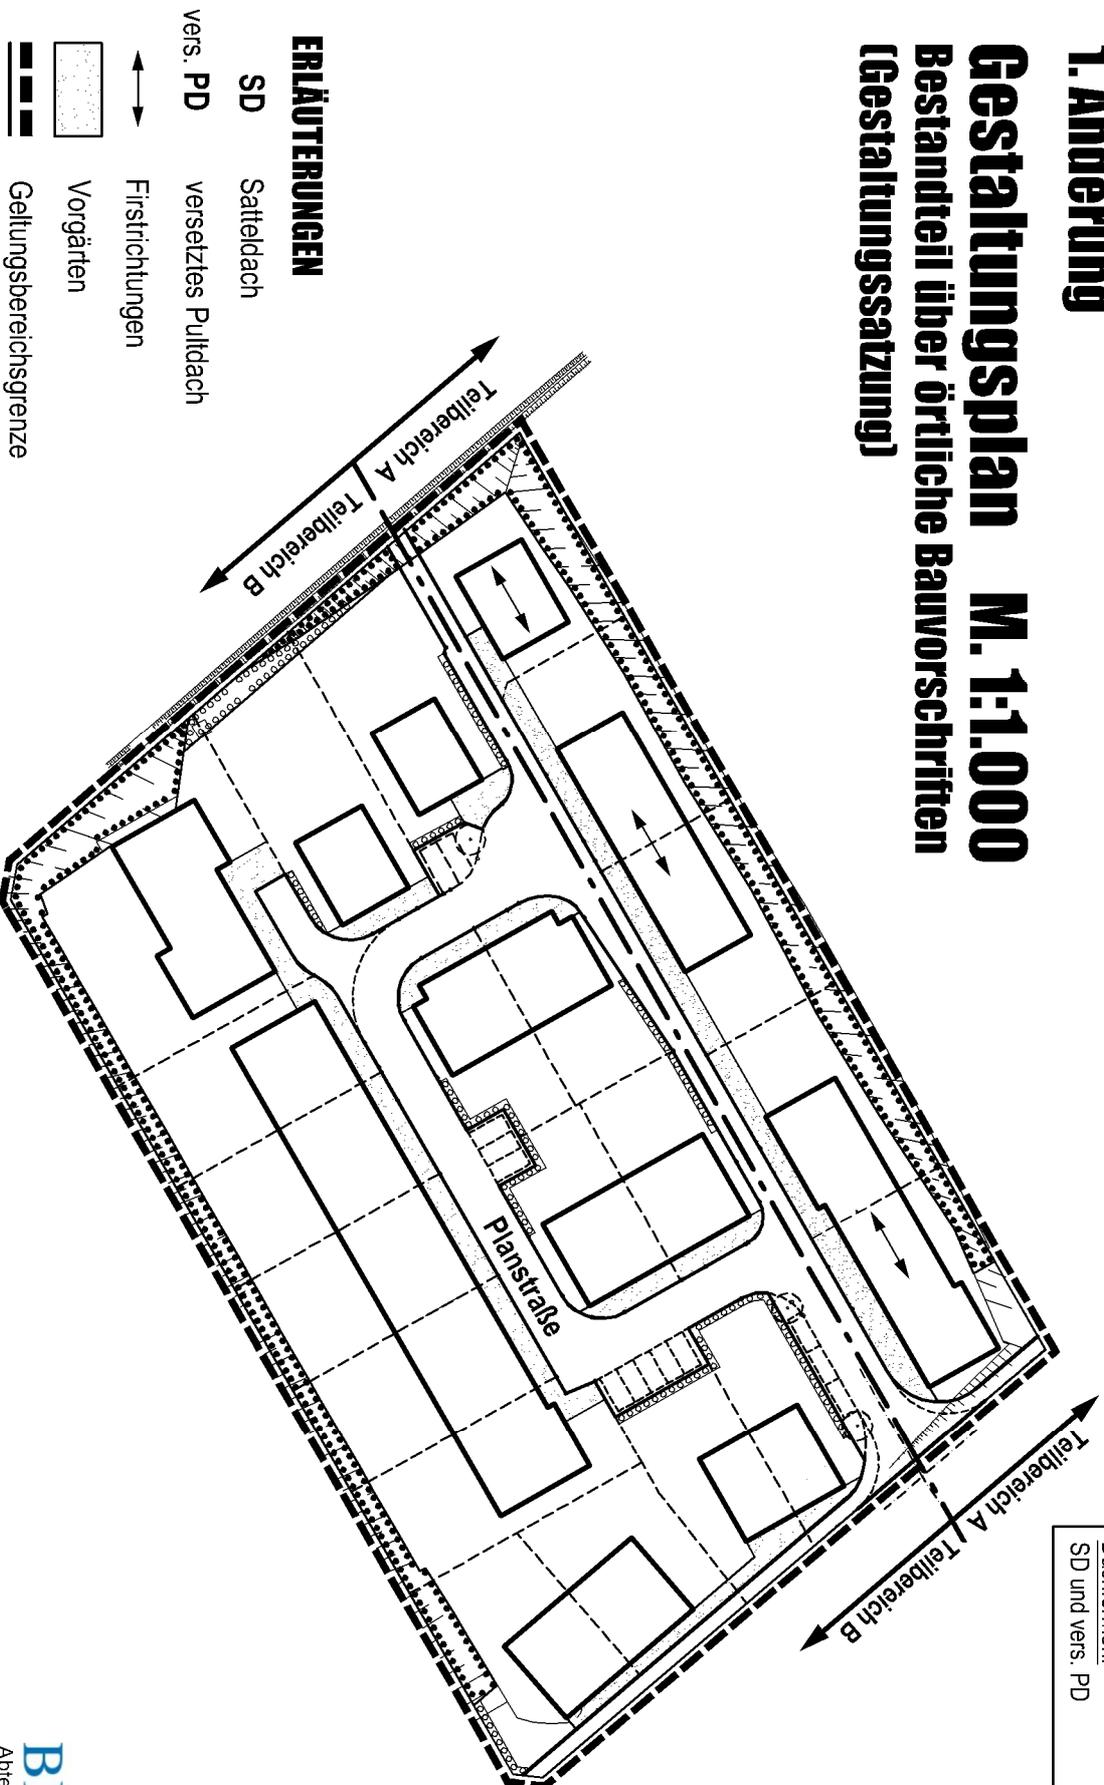

Teilbereich A
Dachneigungen : min. 20°
Dachformen:
SD und vers. PD

