
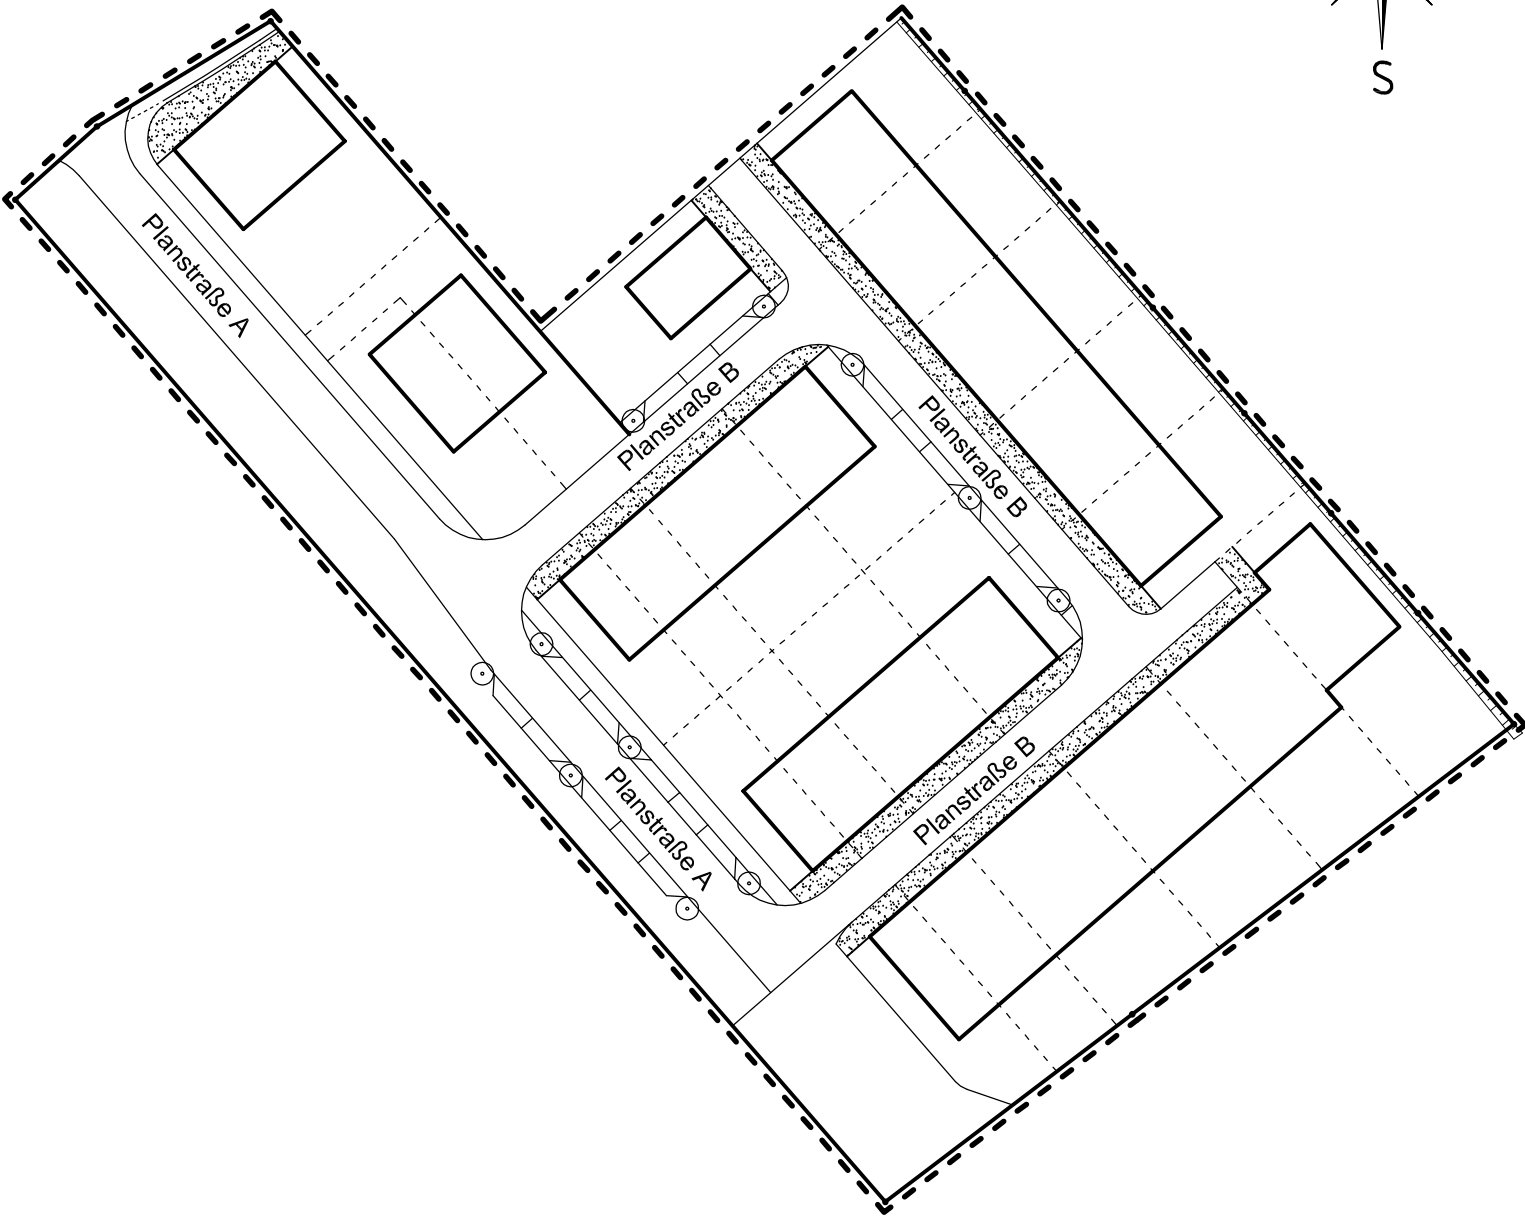


KREISSTADT BERGHEIM

Teilbereich aus Bebauungsplan Nr. 218.1 / Ahe "An der Kapelle - 1"

Gestaltungsplan M 1:1000

Bestandteil über örtliche Bauvorschriften
(Gestaltungssatzung)

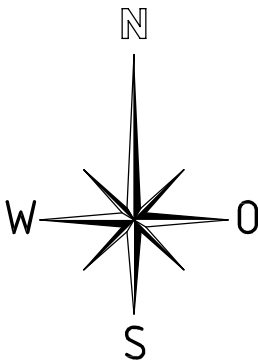

ERLÄUTERUNGEN



Vorgärten



Geltungsbereichsgrenze