
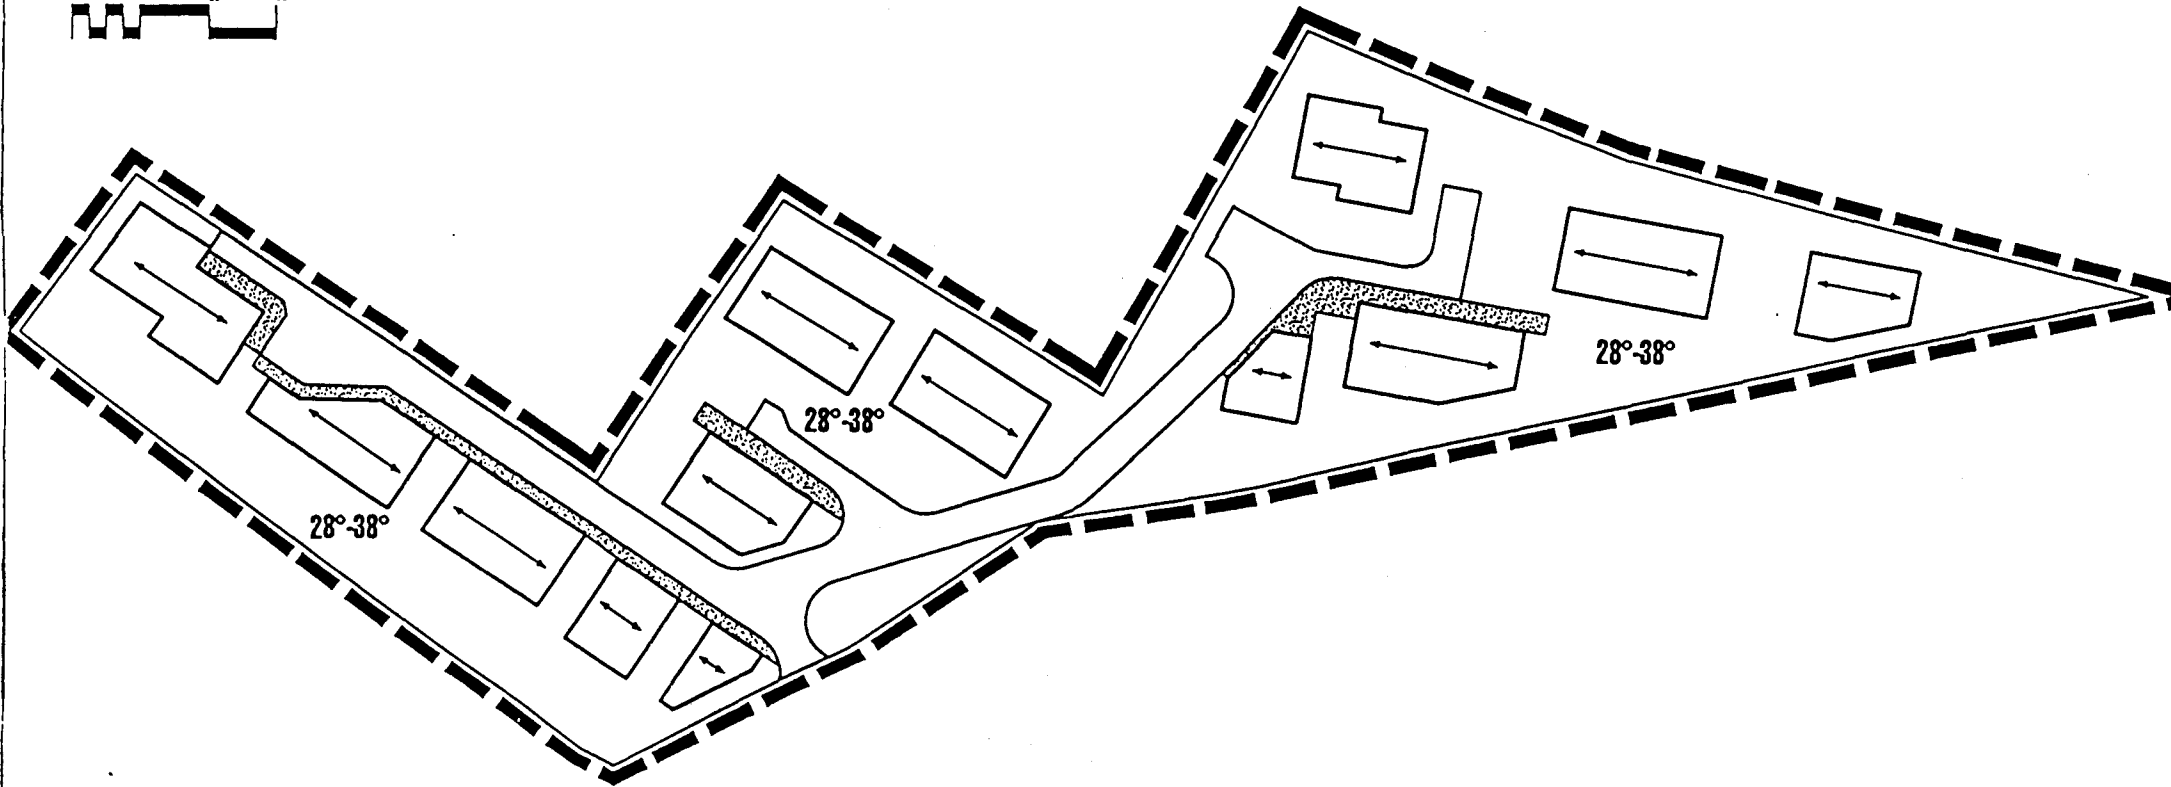



 

STADT BERGHEIM

BEBAUUNGSPLAN NR. 199/0A -AN DER REUTERGASSE- GESTALTUNGSPLAN

BESTANDTEIL DER SATZUNG ÜBER ÖRTLICHE BAUVORSCHRIFTEN
(GESTALTUNGSSATZUNG) GESTALTUNGSPLAN VOM 08.05.2001

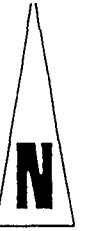

ERLÄUTERUNGEN

-  Vorgärten
-  Firstrichtungen
-  Geltungsbereichsgrenze
- 28°-38°** zulässige Dachneigung