


Z:\PROJEKTE\461\MXD-Files\461 MASSNAHMEN.mxd

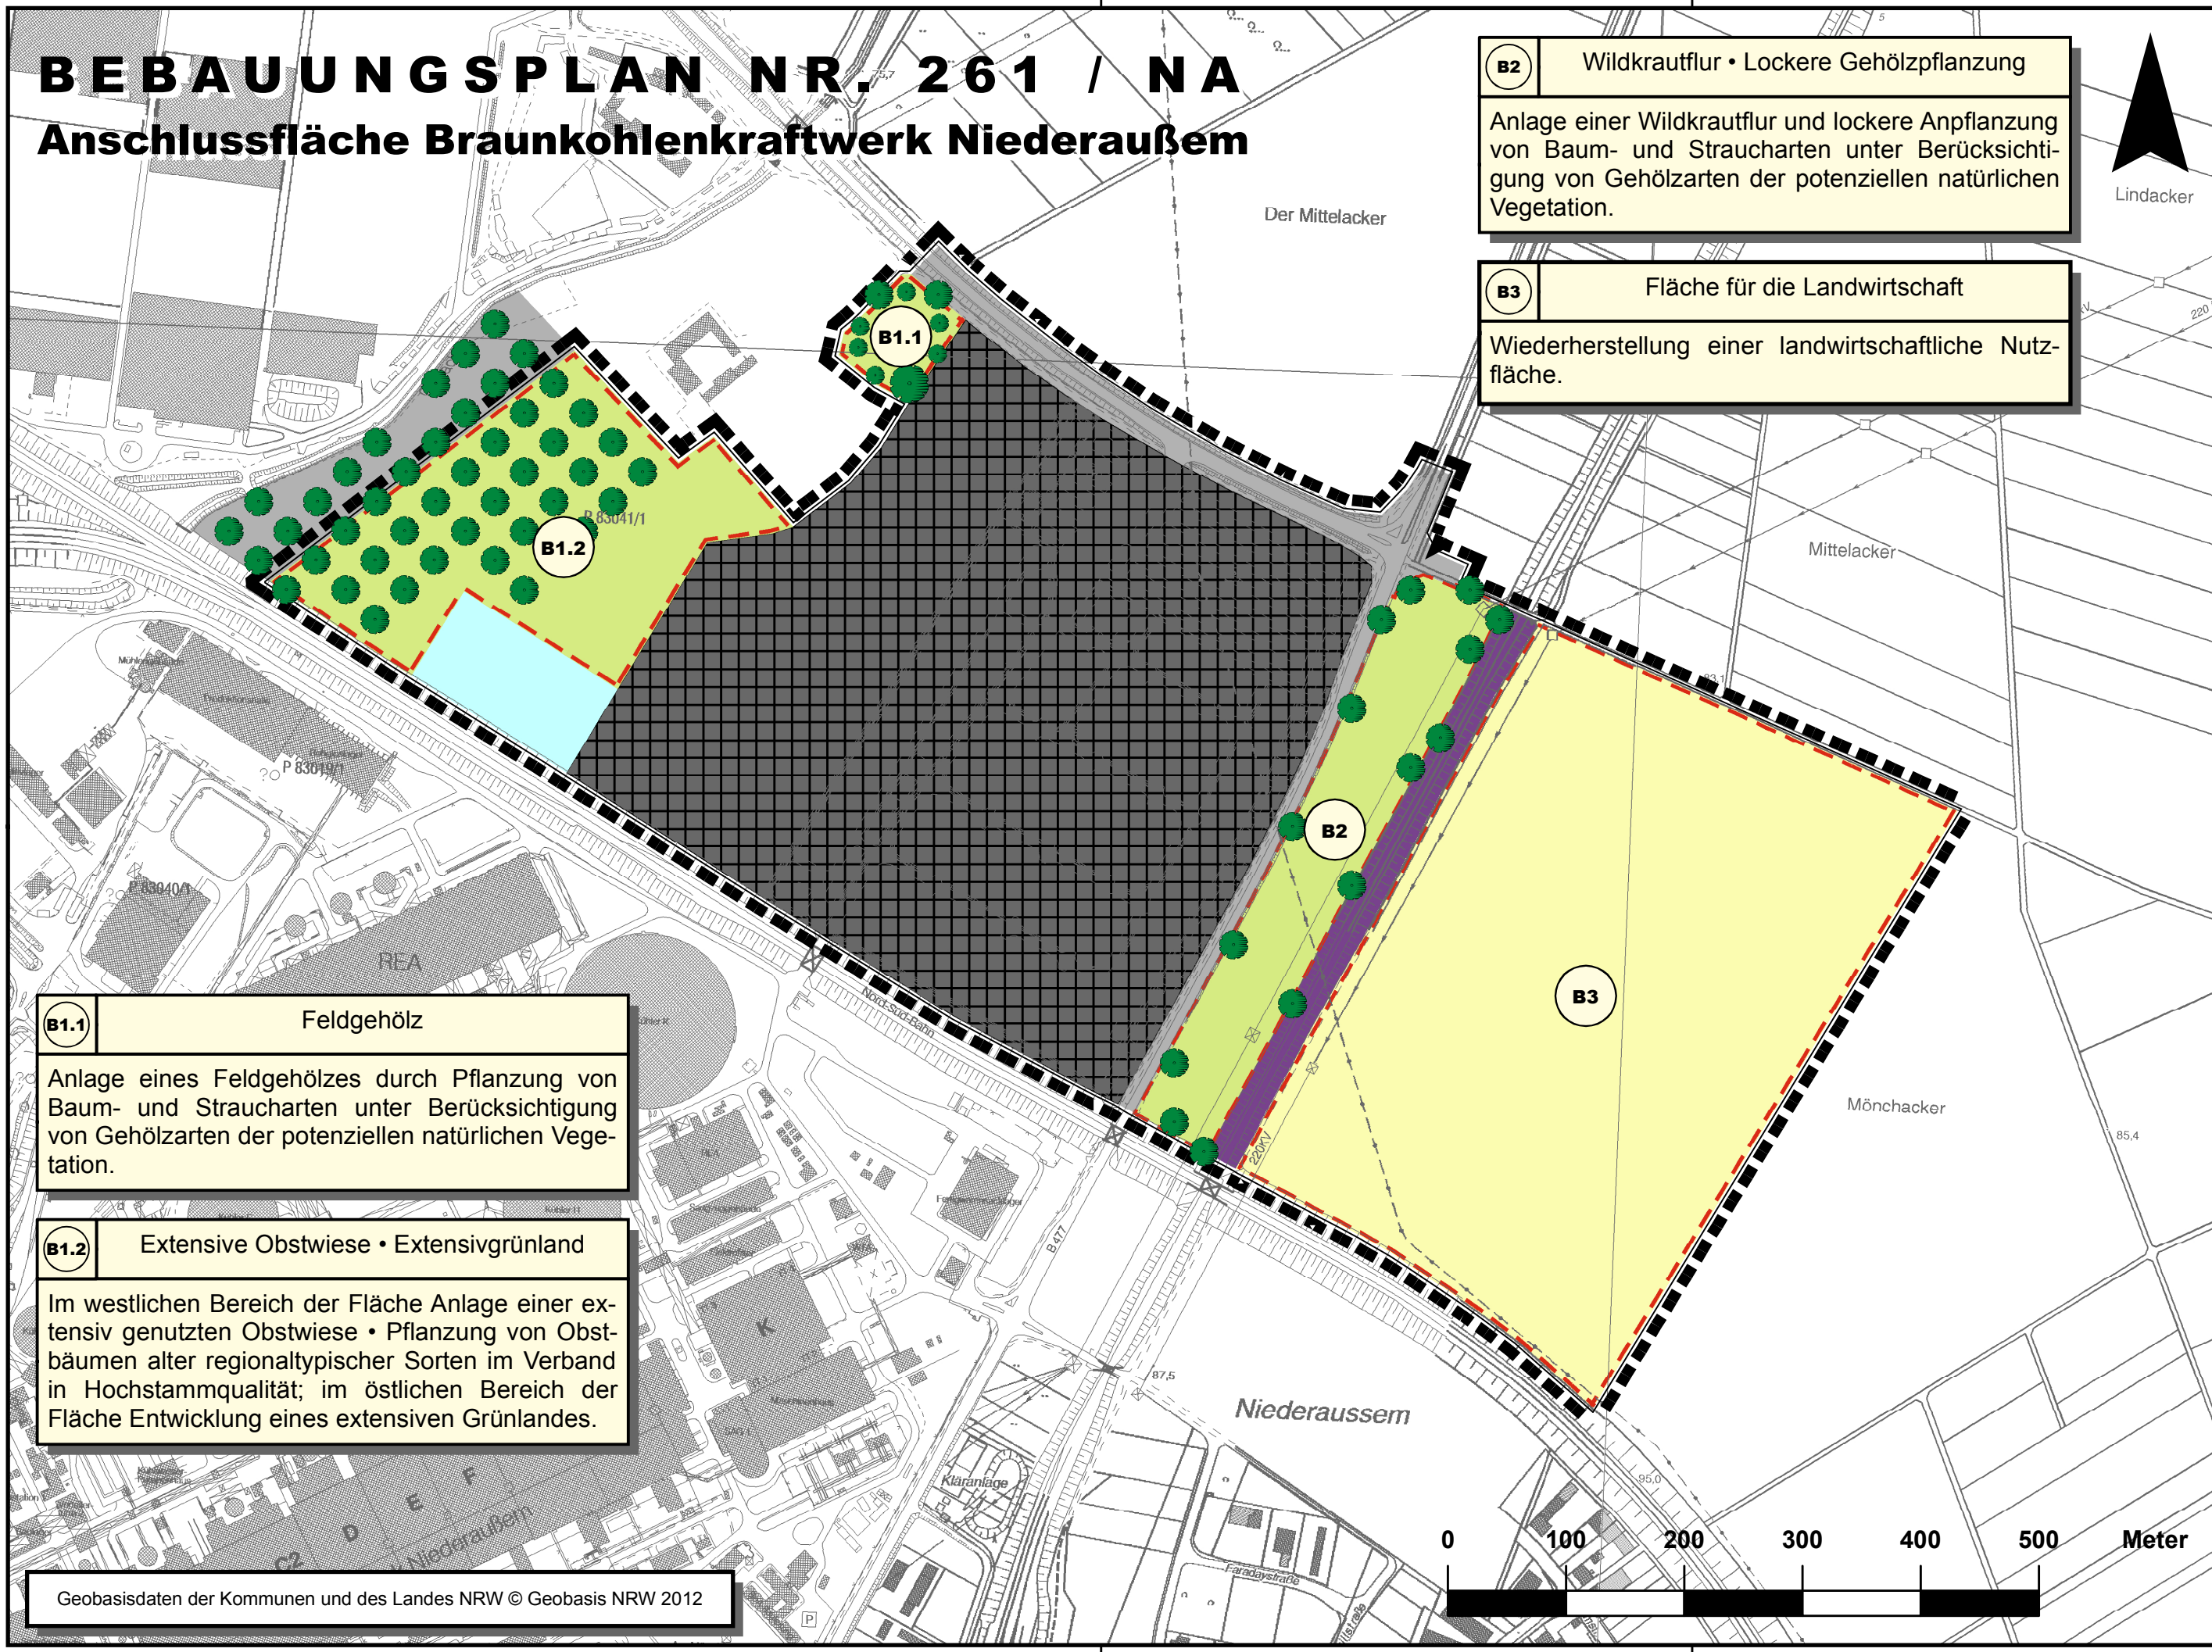

B2 Wildkrautflur • Lockere Gehölzpflanzung

Anlage einer Wildkrautflur und lockere Anpflanzung von Baum- und Straucharten unter Berücksichtigung von Gehölzarten der potenziellen natürlichen Vegetation.

B3 Fläche für die Landwirtschaft

Wiederherstellung einer landwirtschaftliche Nutzfläche.

B1.1 Feldgehölz

Anlage eines Feldgehölzes durch Pflanzung von Baum- und Straucharten unter Berücksichtigung von Gehölzarten der potenziellen natürlichen Vegetation.

B1.2 Extensive Obstwiese • Extensivgrünland

Im westlichen Bereich der Fläche Anlage einer extensiv genutzten Obstwiese • Pflanzung von Obstbäumen alter regionaltypischer Sorten im Verband in Hochstammqualität; im östlichen Bereich der Fläche Entwicklung eines extensiven Grünlandes.

Geobasisdaten der Kommunen und des Landes NRW © Geobasis NRW 2012

MASSNAHMENPLANUNG

Kompensationsmaßnahmen

Extensivgrünland

Gehölzpflanzung

Wiederherstellungsmaßnahmen

Fläche für die Landwirtschaft

EINGRIFFSBEREICH UND PLANGEBIET

Anschlussfläche Braunkohlenkraftwerk Niederaußem

Art der Baulichen Nutzung

Sonstiges Sondergebiet mit der Zweckbestimmung Braunkohlenkraftwerk

Ver- und Entsorgungsflächen:

Flächen für die Abwasserbeseitigung

Verkehrsflächen:

Straßenverkehrsfläche

Flächen für Bahnanlagen

Temporäre Baustelleneinrichtungsflächen im Freiraum

Plangebiet (= Geltungsbereich des Bebauungsplans)

BEBAUUNGSPLAN NR. 261 / NA

„Anschlussfläche Braunkohlenkraftwerk Niederaußem“

Landschaftspflegerischer Begleitplan

Maßnahmenplanung • Innerhalb des Geltungsbereichs

Mai 2013

Sm/Kü/Wo

M. im Orig. 1 : 5.000 Plan-Nr. 5

SMEETS LANDSCHAFTSARCHITEKTEN

Planungsgesellschaft mbH • 50374 Erftstadt-Lechenich

Zehntwall 5 - 7 • Tel.: 02235 / 68 53 59 0 • Fax: 02235 / 68 53 59 29