
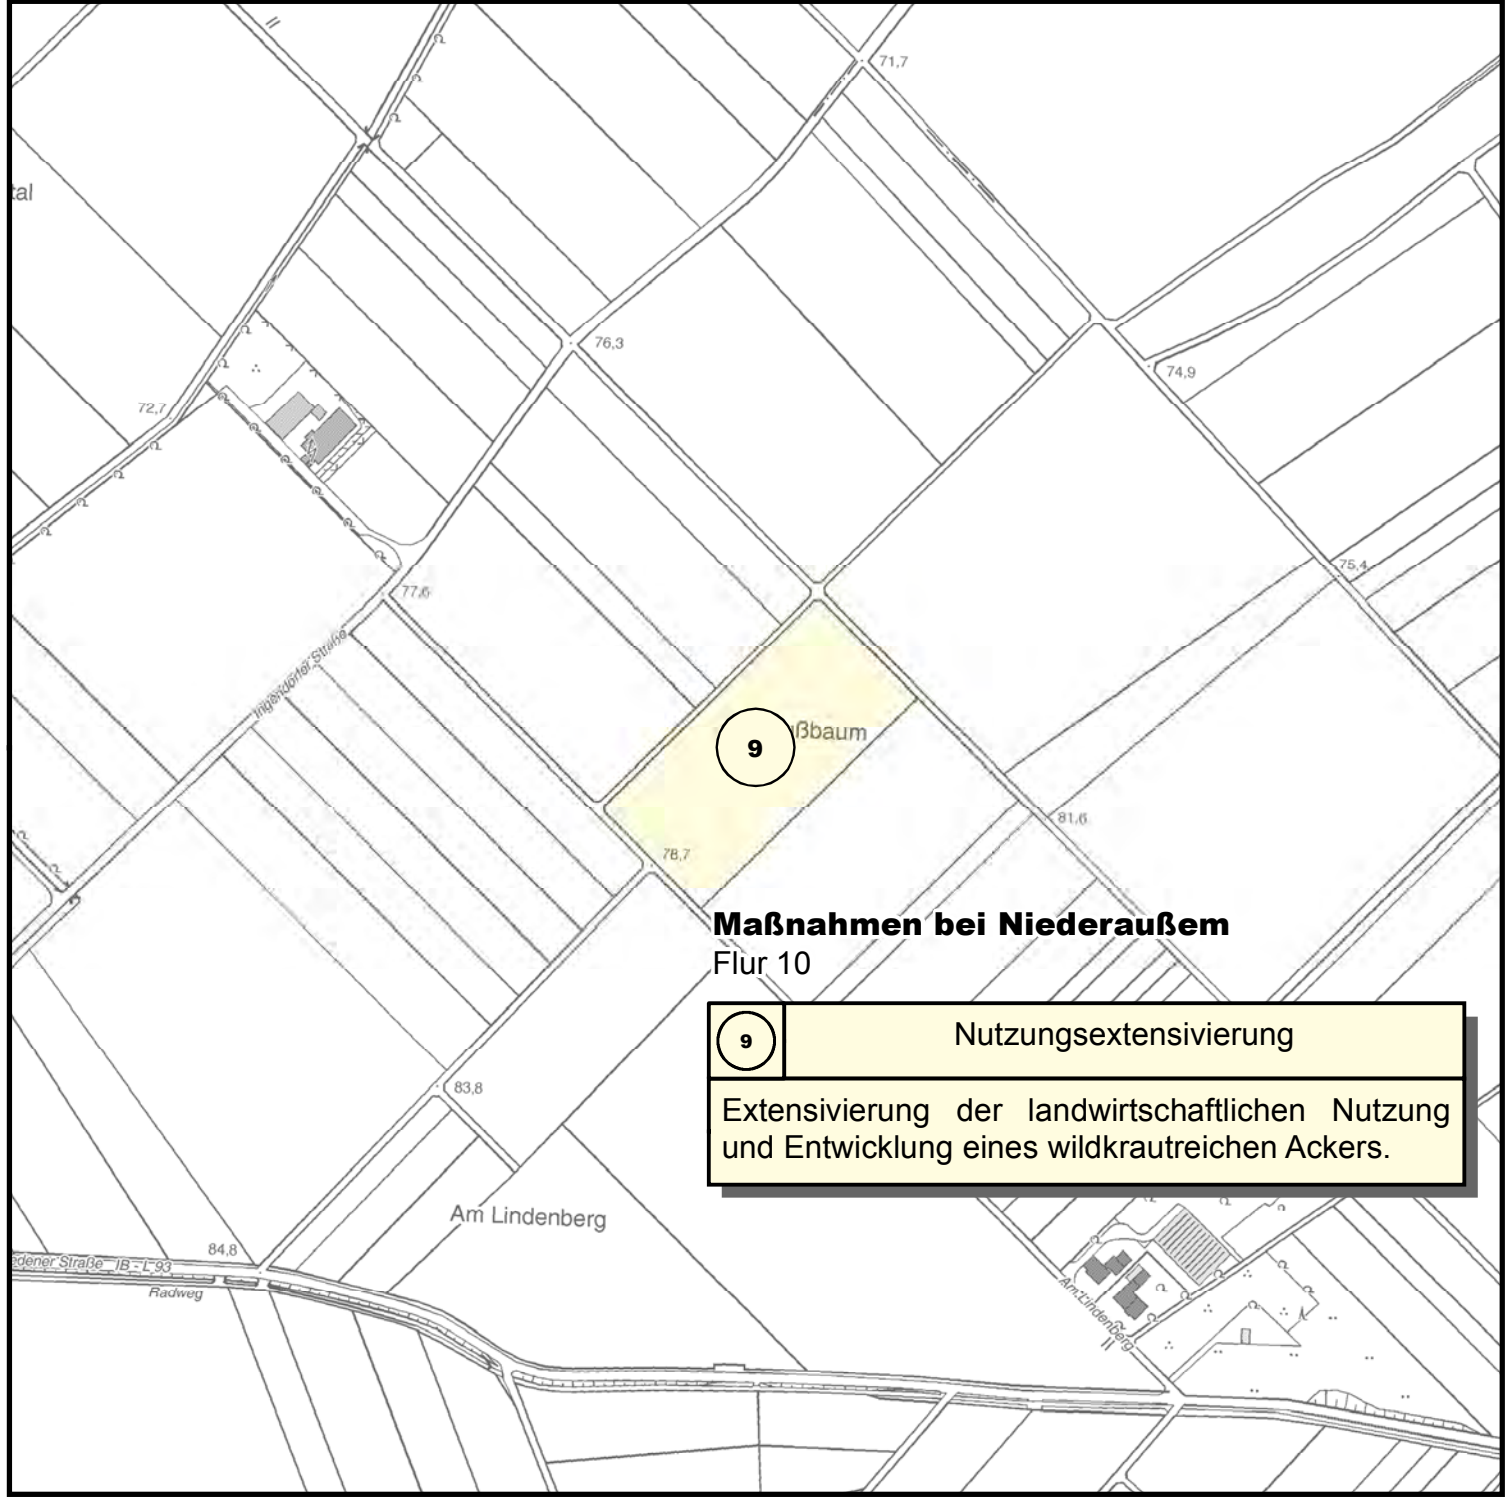
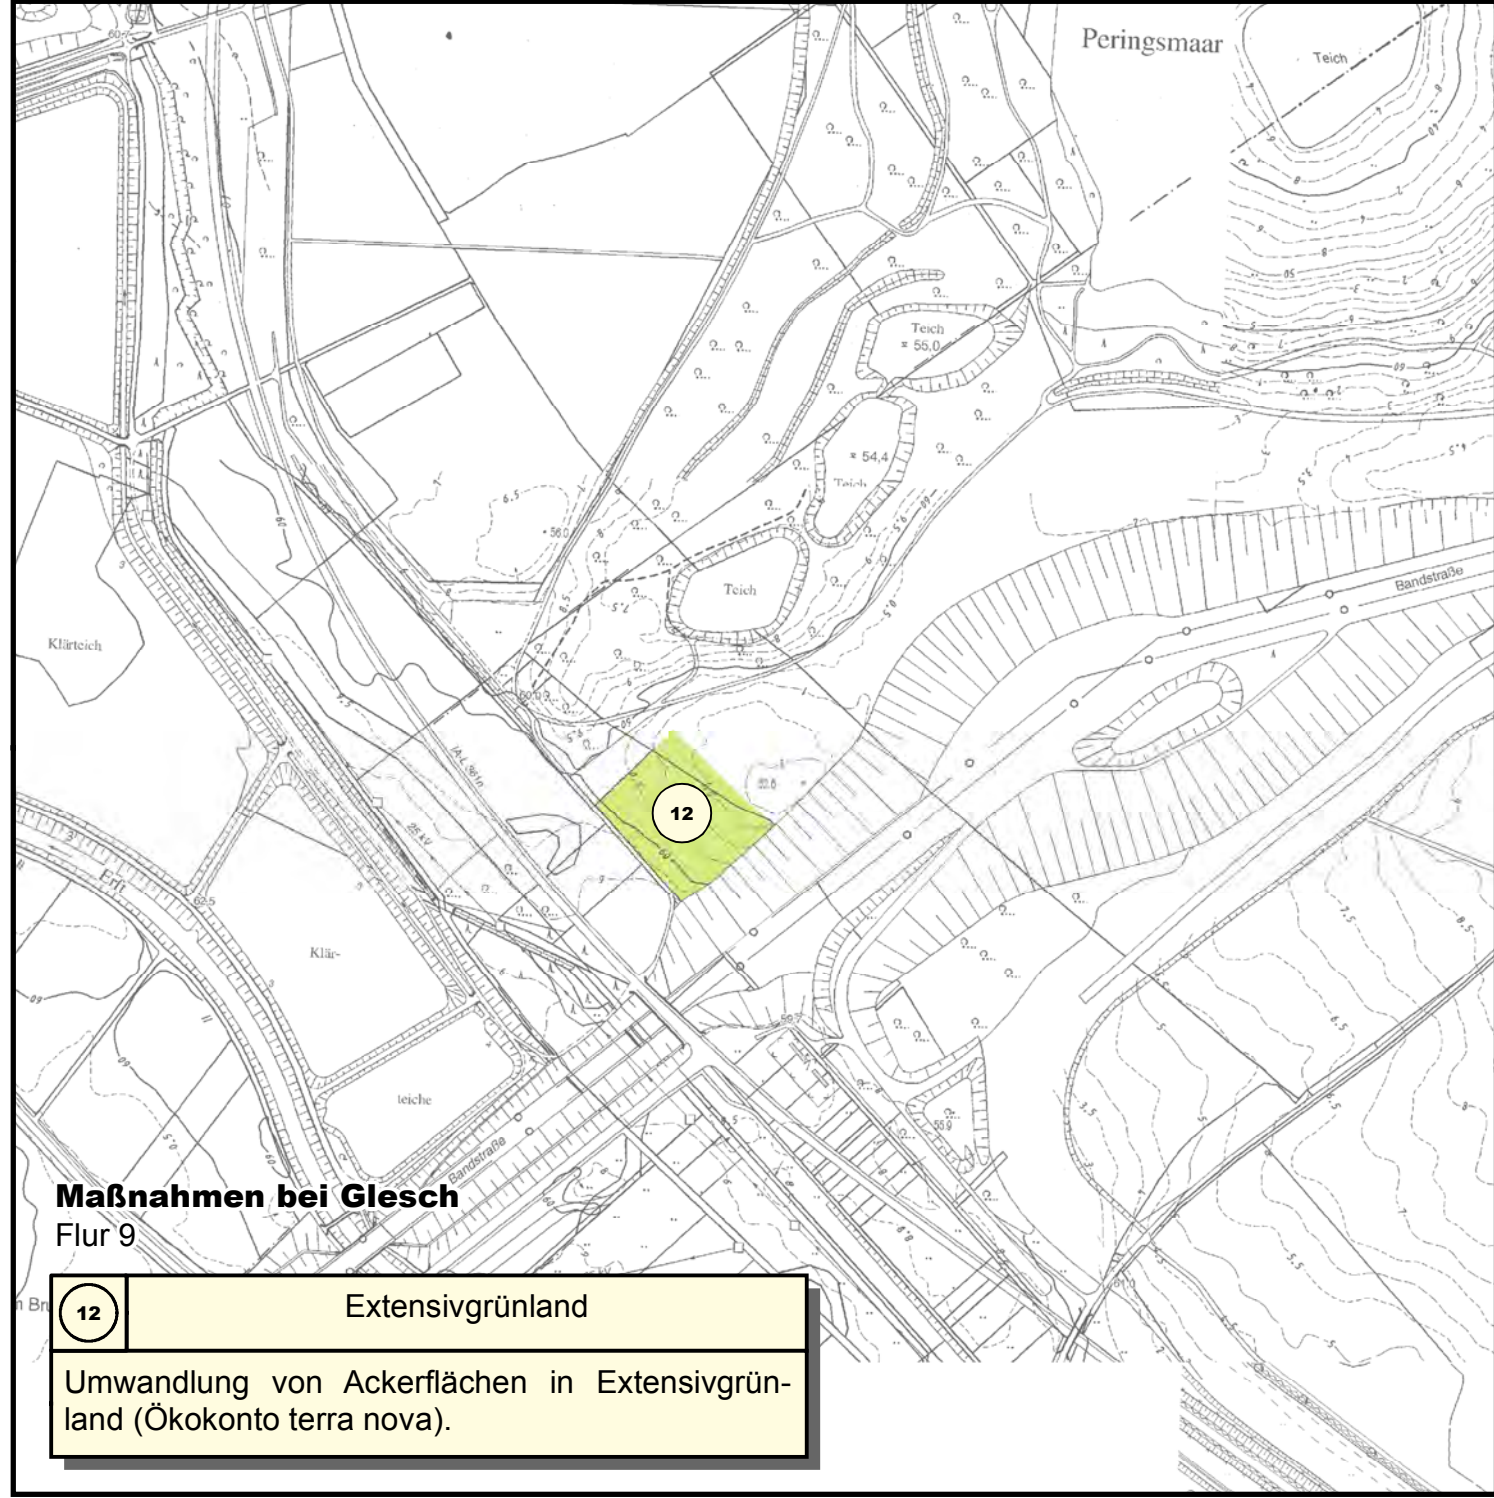
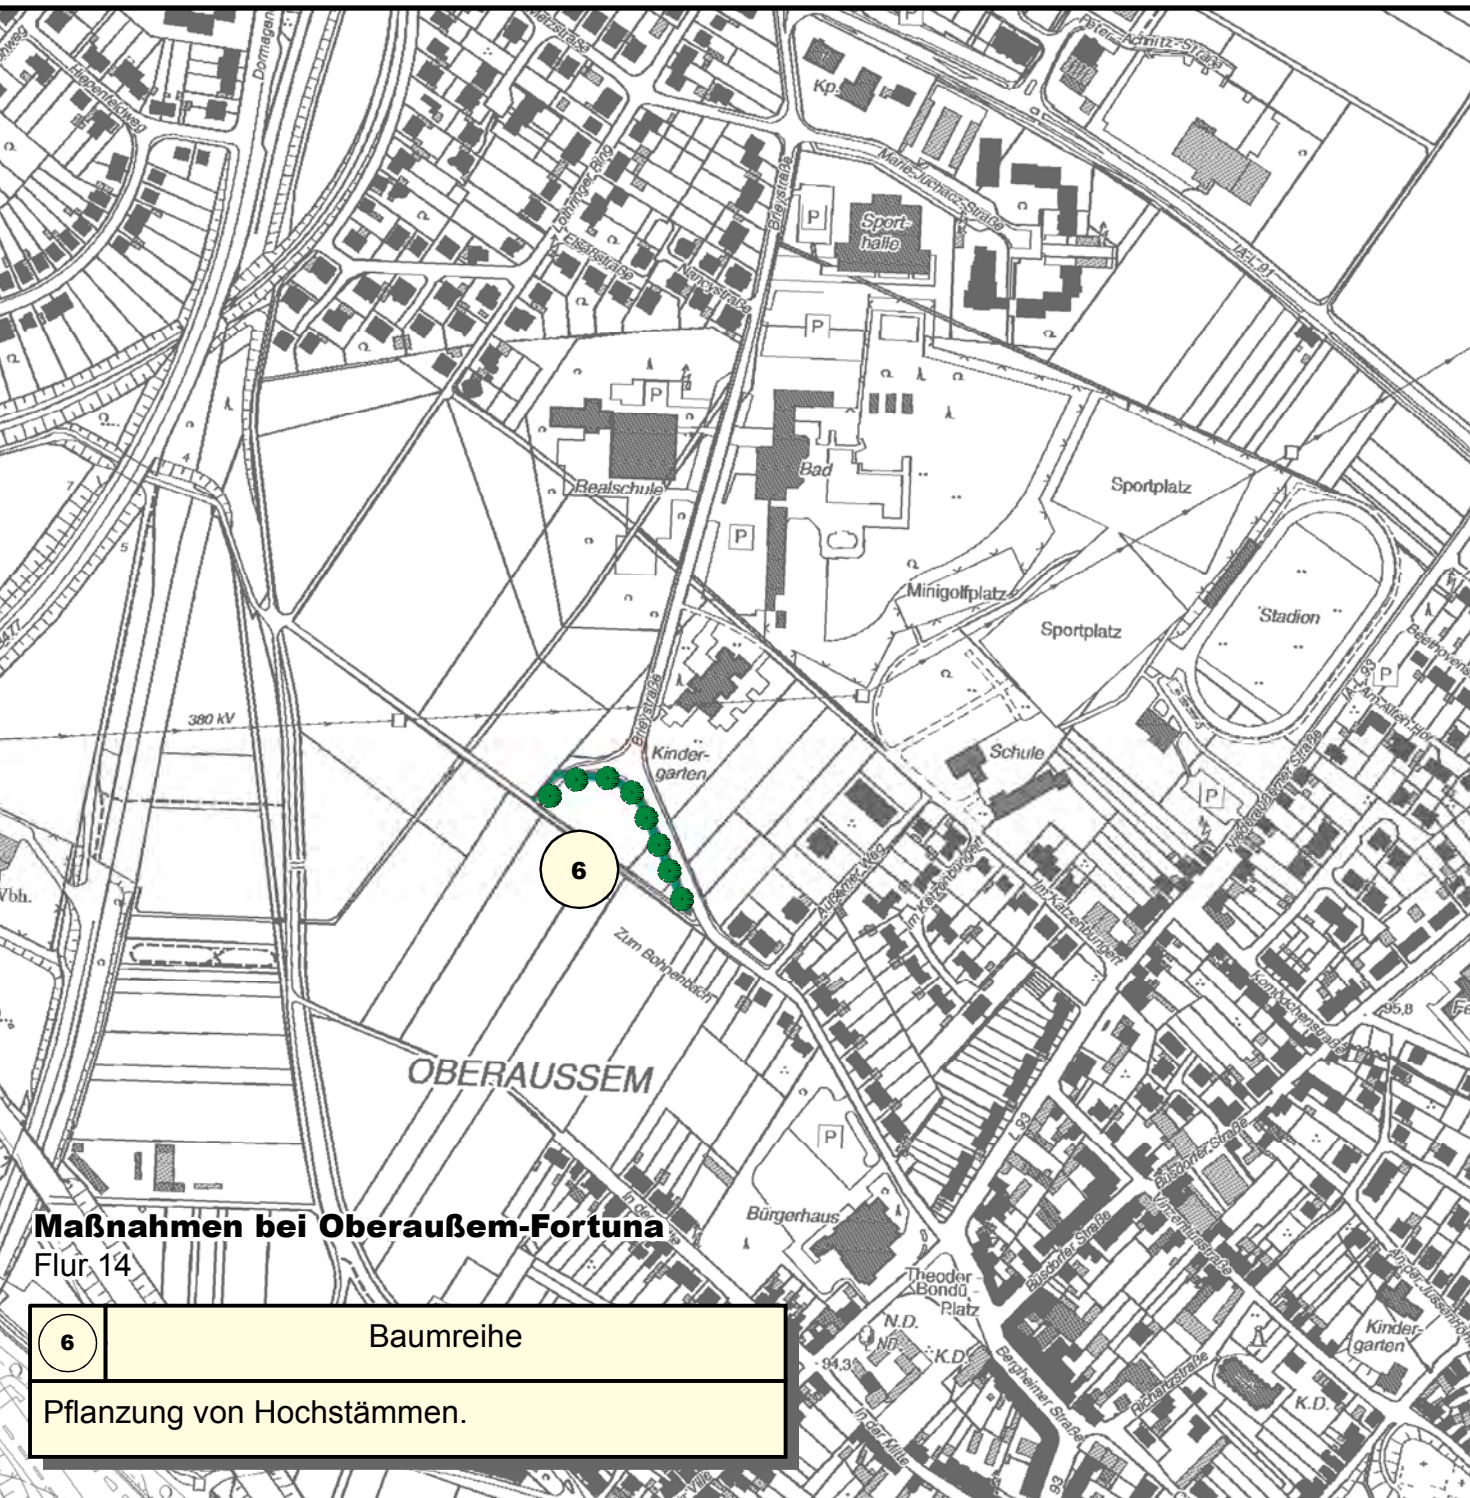
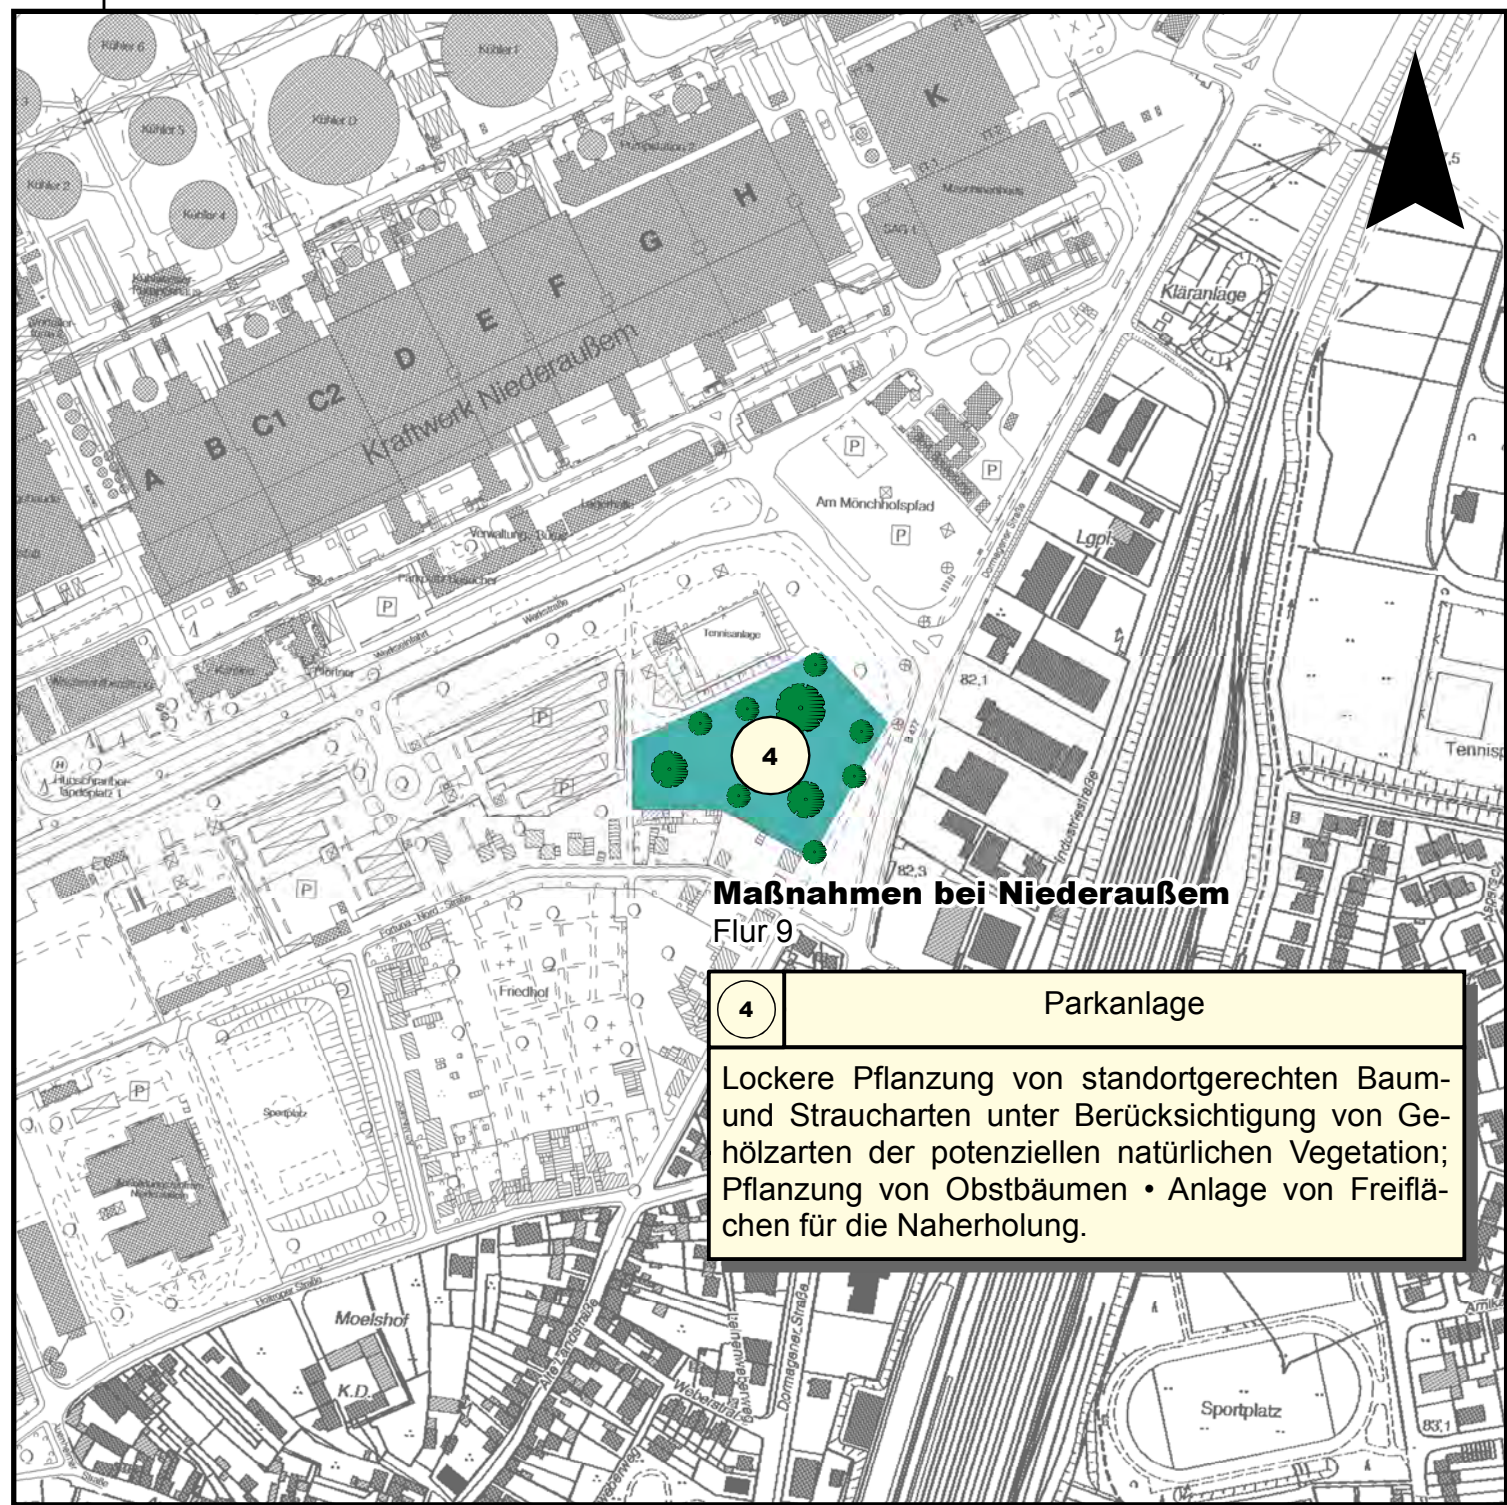


BEBAUUNGSPLAN NR. 261 / NA

Anschlussfläche Braunkohlenkraftwerk Niederaußem

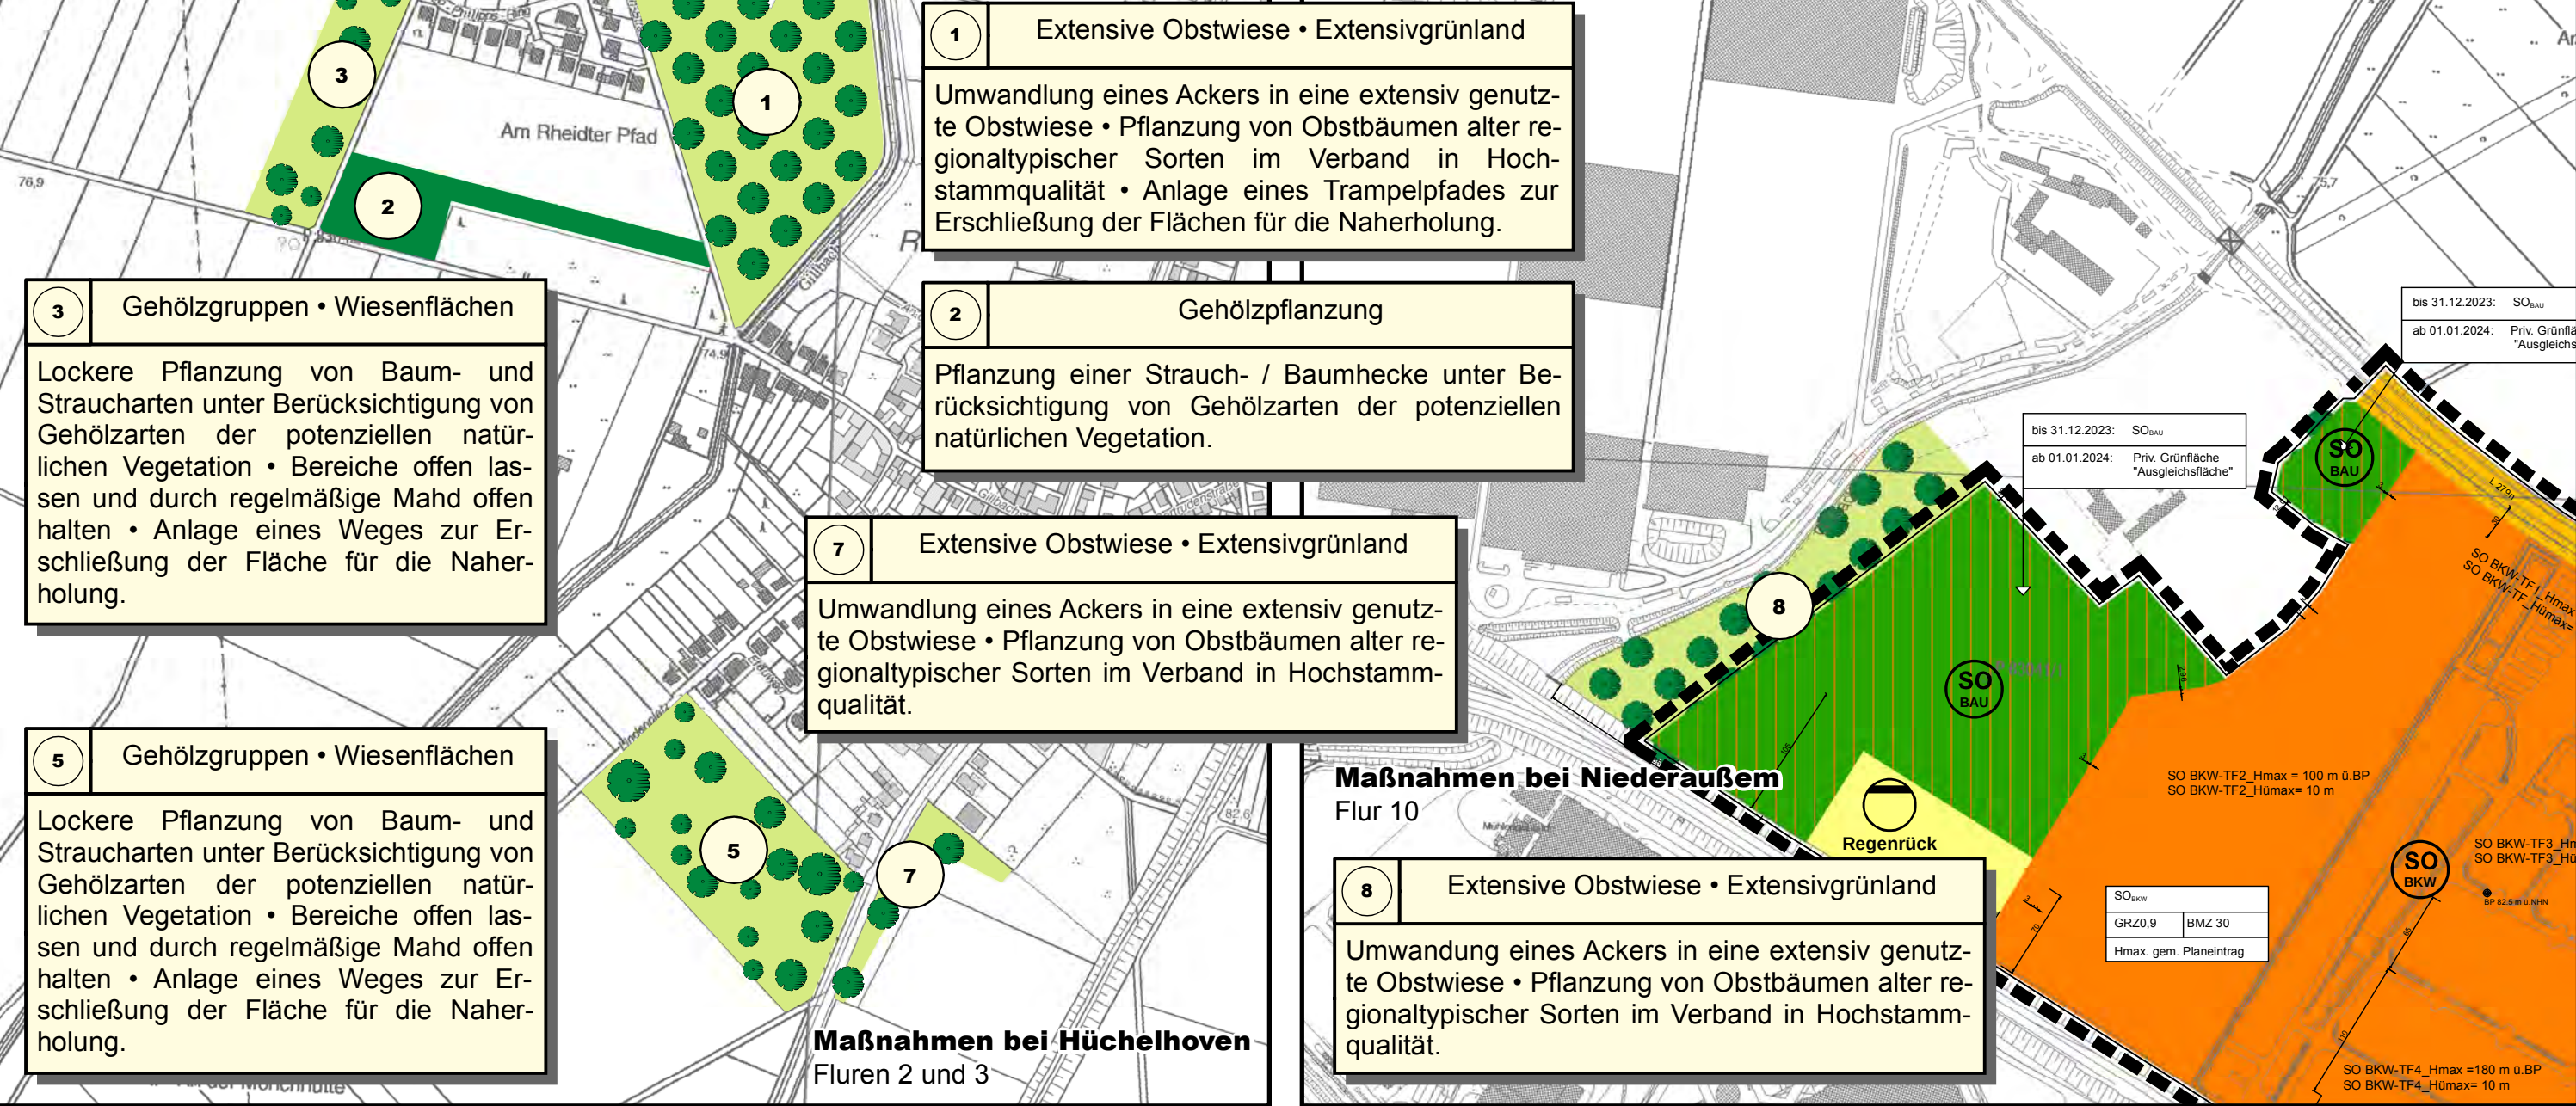

MASSNAHMENPLANUNG

Kompensationsmaßnahmen

- Extensivgrünland
- Extensivierung von Ackerflächen
- Freifläche für die Naherholung
- Baumpflanzung
- Gehölzpflanzung
- Optimierung bestehender Gehölze

NACHRICHTLICH

Anschlussfläche Braunkohlenkraftwerk Niederaußem

Art der baulichen Nutzung:
Sonstiges Sondergebiet mit der Zweckbestimmung Braunkohlenkraftwerk

Sonstiges Sondergebiet mit der Zweckbestimmung Baustelleneinrichtungsfläche (temporär genutzte Baustelleneinrichtungsfläche)

Grundstücksfläche
überbaubare und nicht überbaubare Grundstücksfläche

Verkehrsflächen:
Öffentliche Straßenverkehrsfläche

Flächen für die Abwasserbeseitigung:
Regenrückhalte- und Regenklärbecken

Grünflächen

Plangebiet (= Geltungsbereich des Bebauungsplans)

BEBAUUNGSPLAN NR. 261 / NA

„Anschlussfläche Braunkohlenkraftwerk Niederaußem“ Landschaftspflegerischer Begleitplan

Maßnahmenplanung • Externe Kompensationsmaßnahmen

Mai 2013 Sm/Kü/Wo M. im Orig. 1 : 5.000 Plan-Nr. 6

SMEETS LANDSCHAFTSARCHITEKTEN
Planungsgesellschaft mbH • 50374 Ertstadt-Lechenich
Zehntwall 5 - 7 • Tel.: 02235 / 68 53 59 0 • Fax: 02235 / 68 53 59 29