

Anhang A

Umgriffe mit Gebietsnutzungen

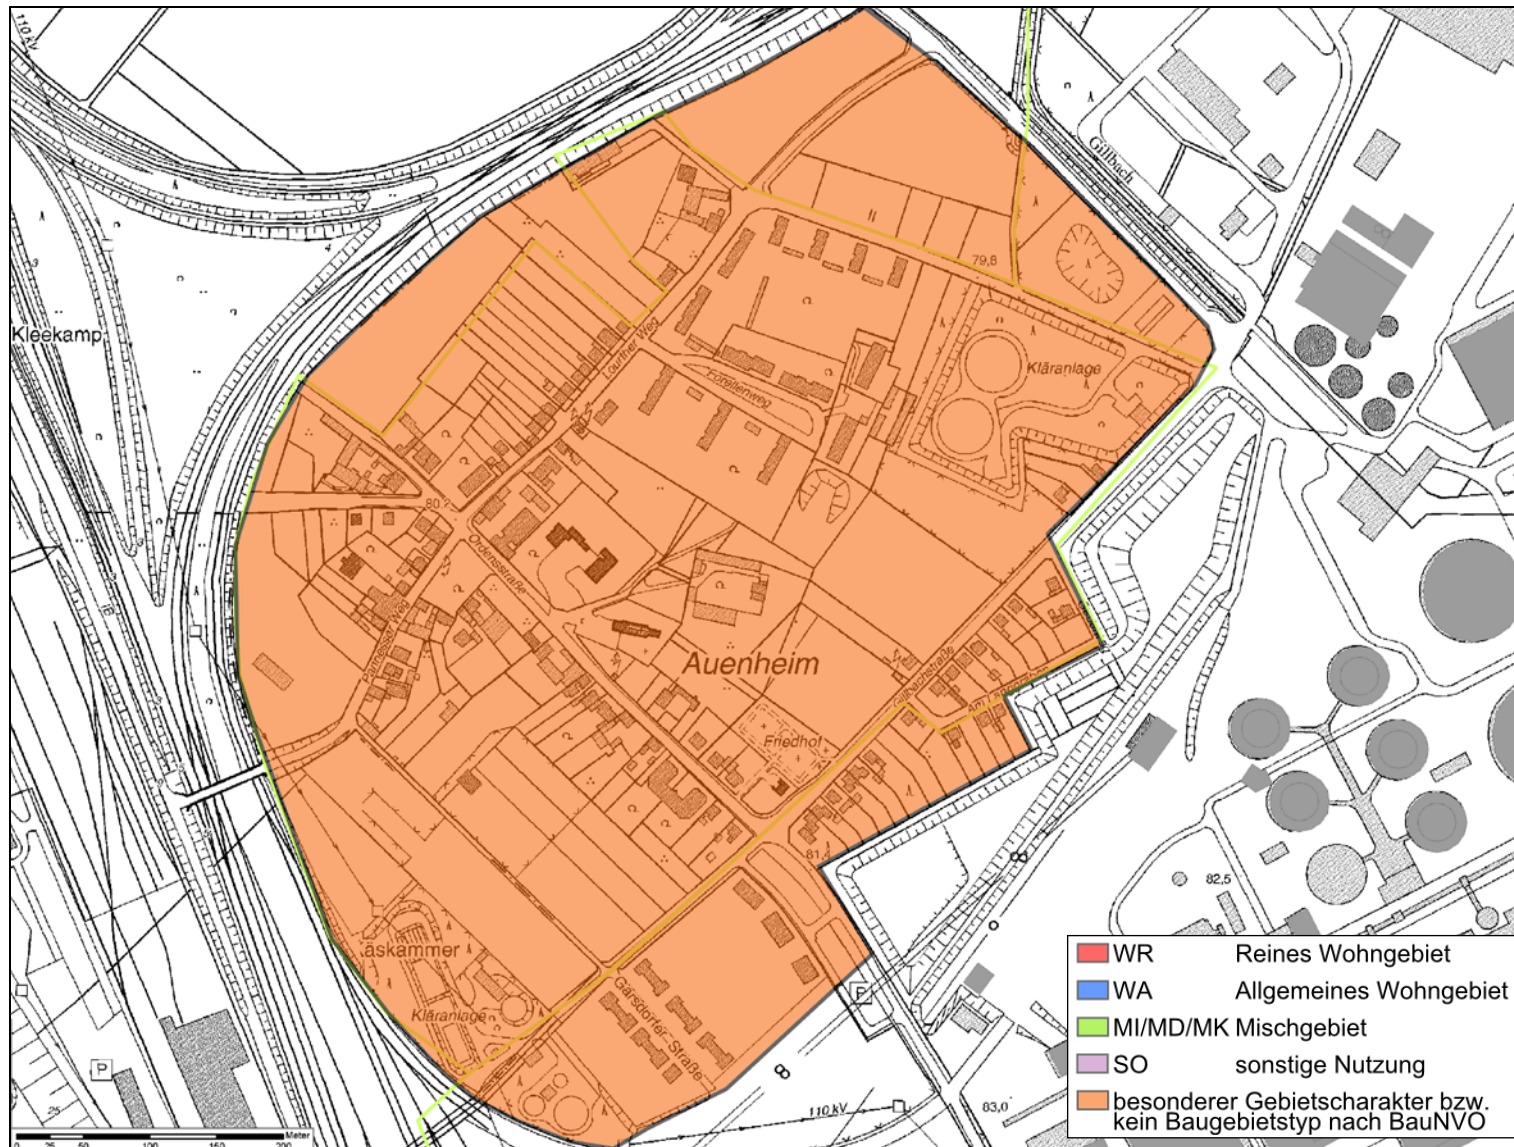


Abbildung A 1. Innenbereichsnutzungen Auenheim (unbeplante Bereiche)

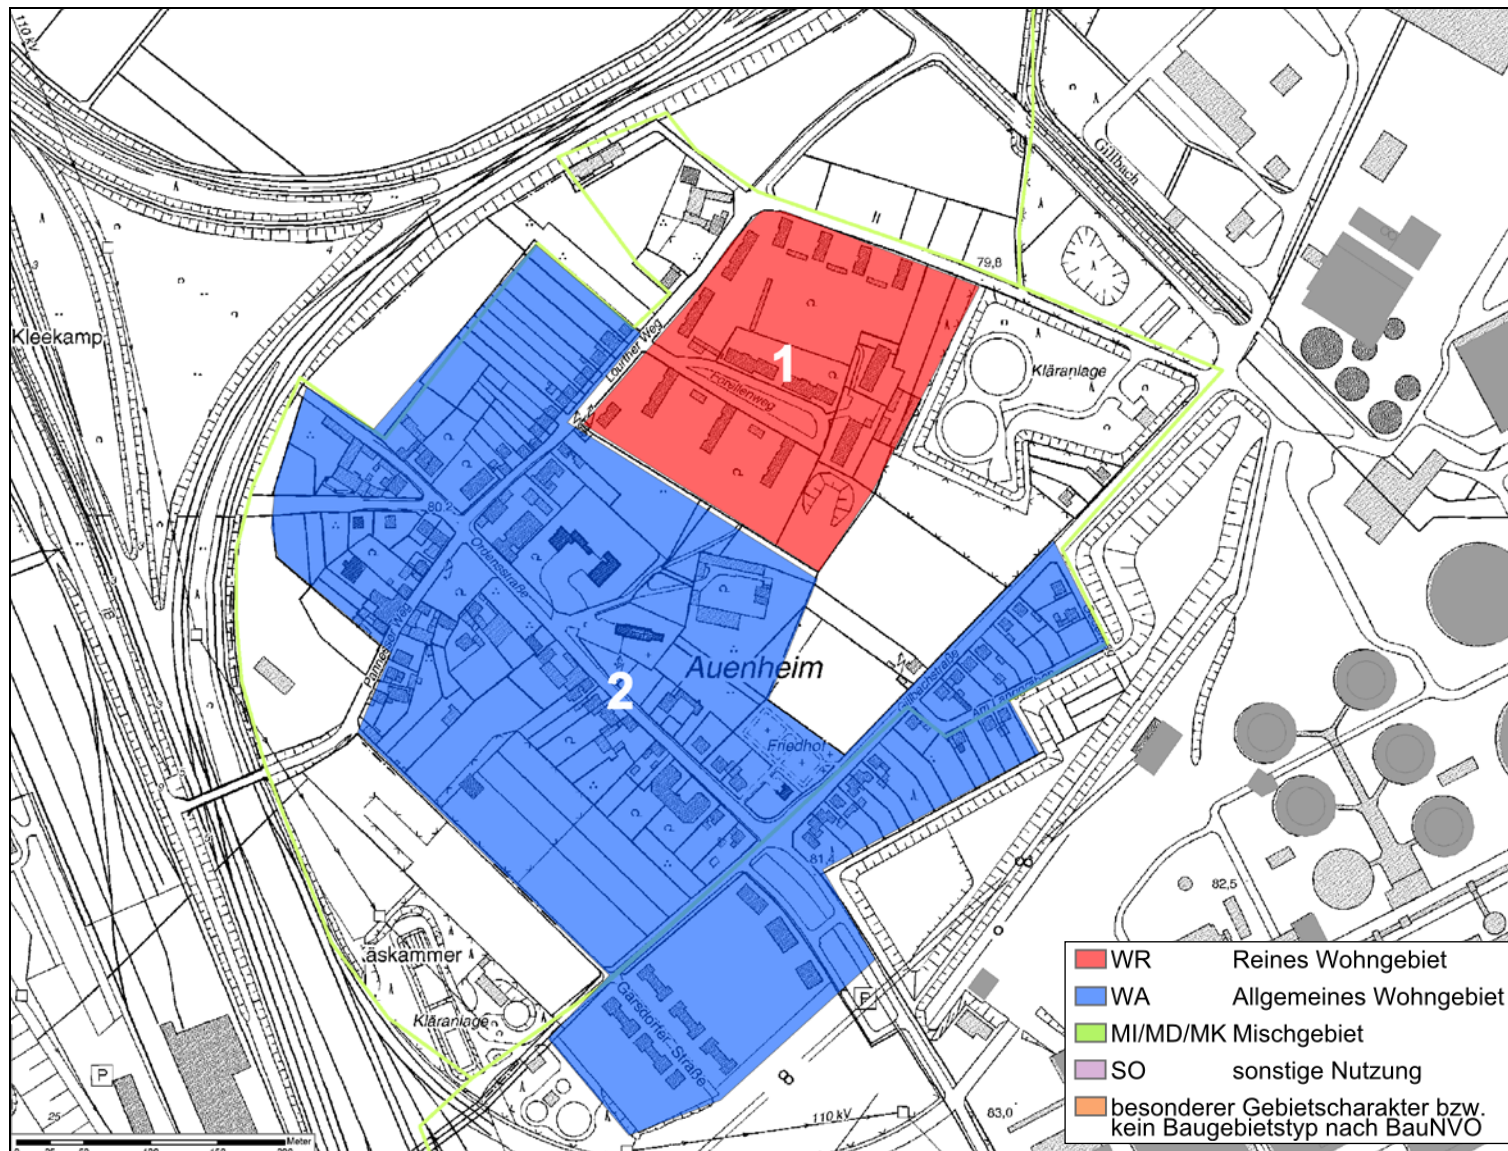


Abbildung A 2. Innenbereichsnutzungen Auenheim (unbeplante Bereiche - vorsorglich)

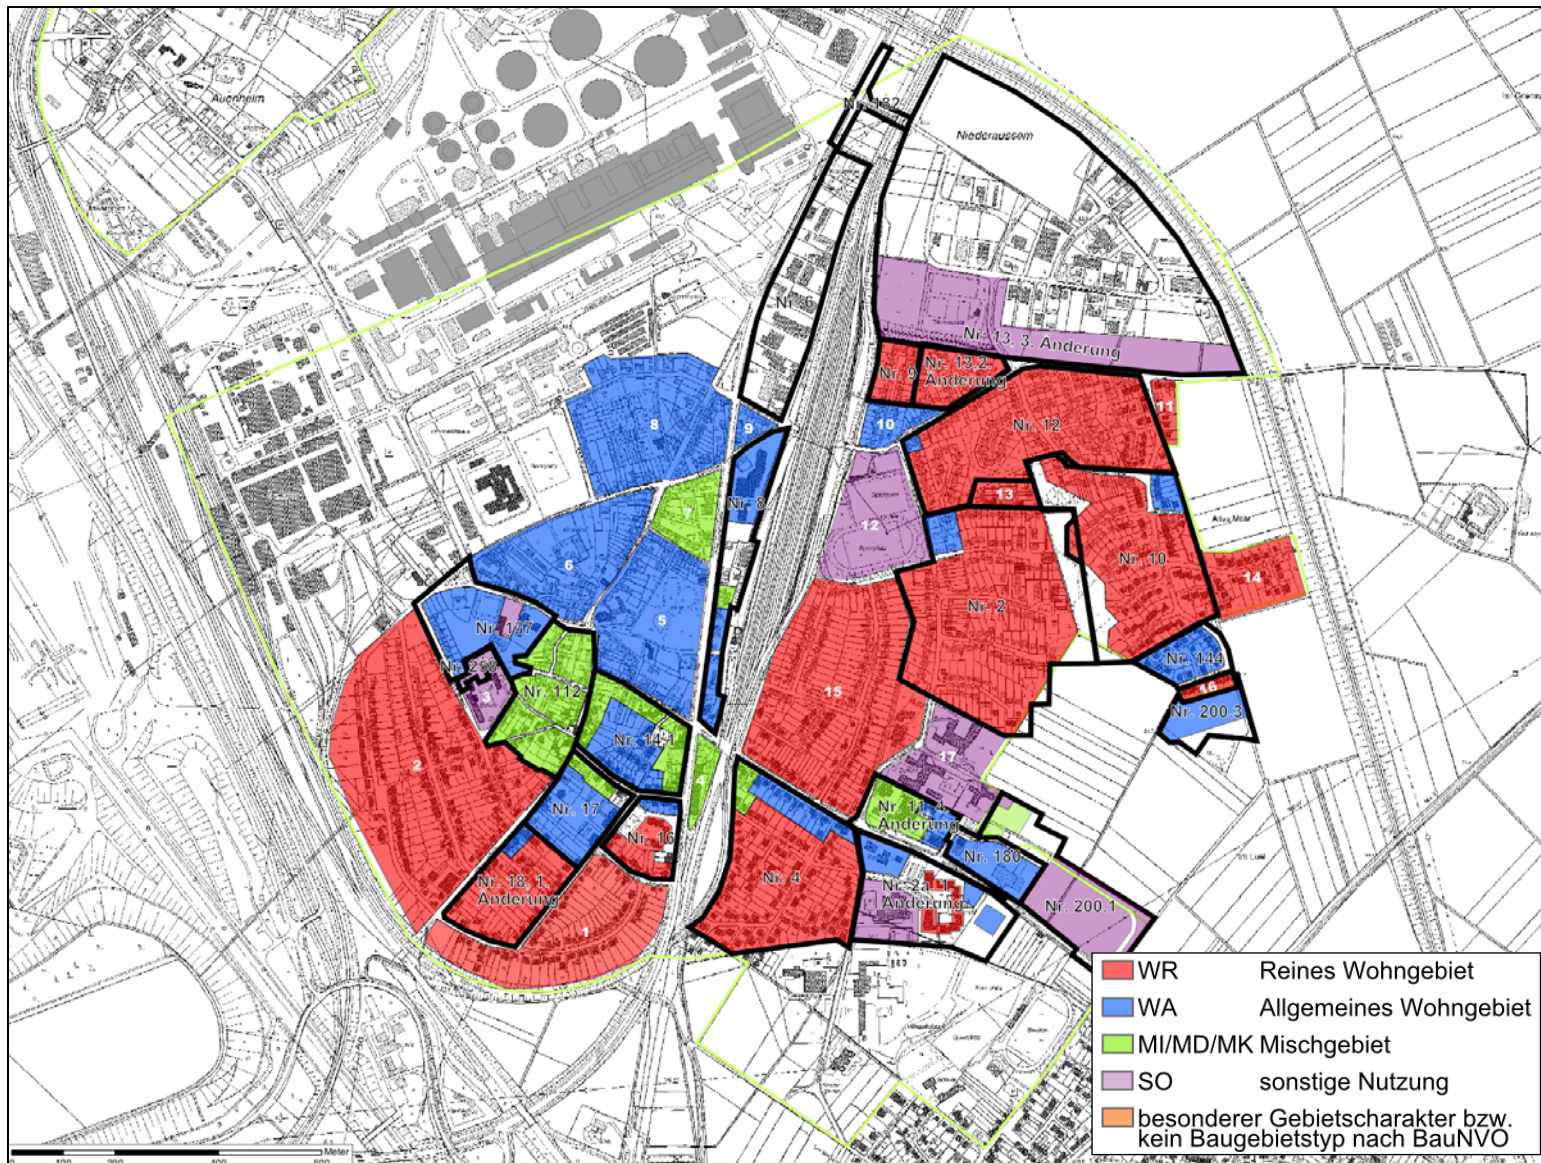


Abbildung A 3. Innenbereichsnutzungen Niederaußem (beplanter und unbeplanter Bereich)

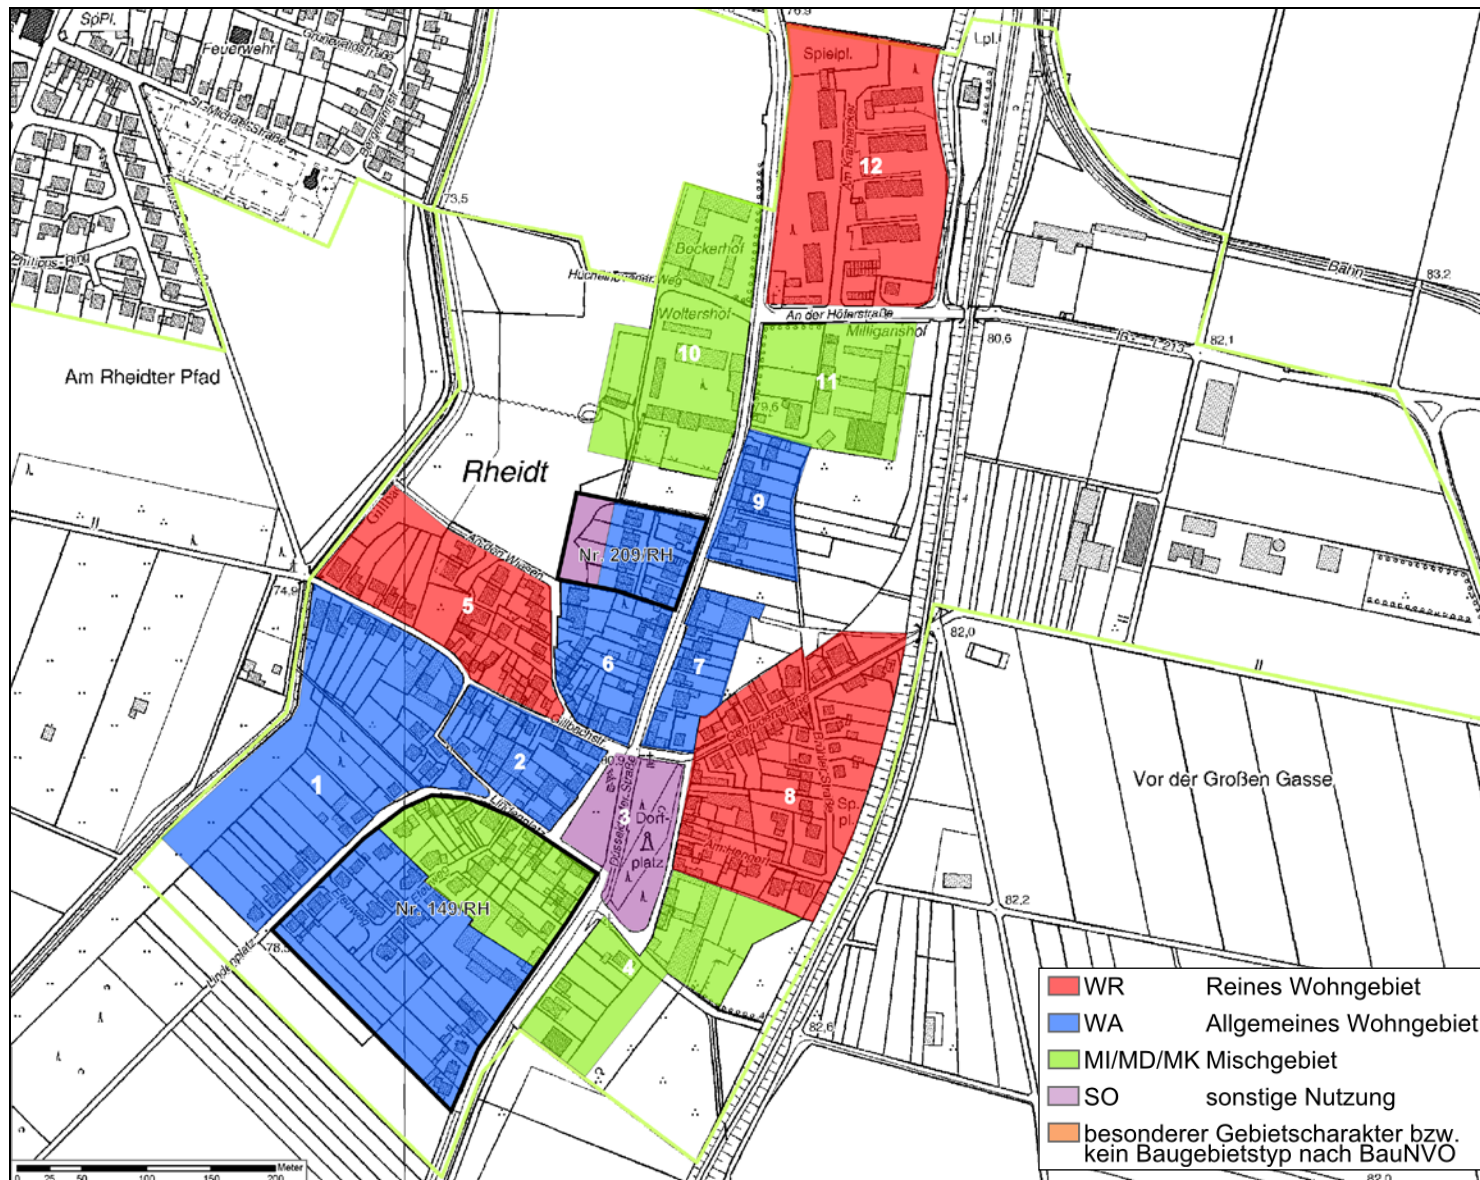


Abbildung A 4. Innenbereichsnutzungen Rheidt (beplanter und unbeplanter Bereich)

M88005/35 SWF/PRS
08. November 2013