

Anhang B

Lagepläne

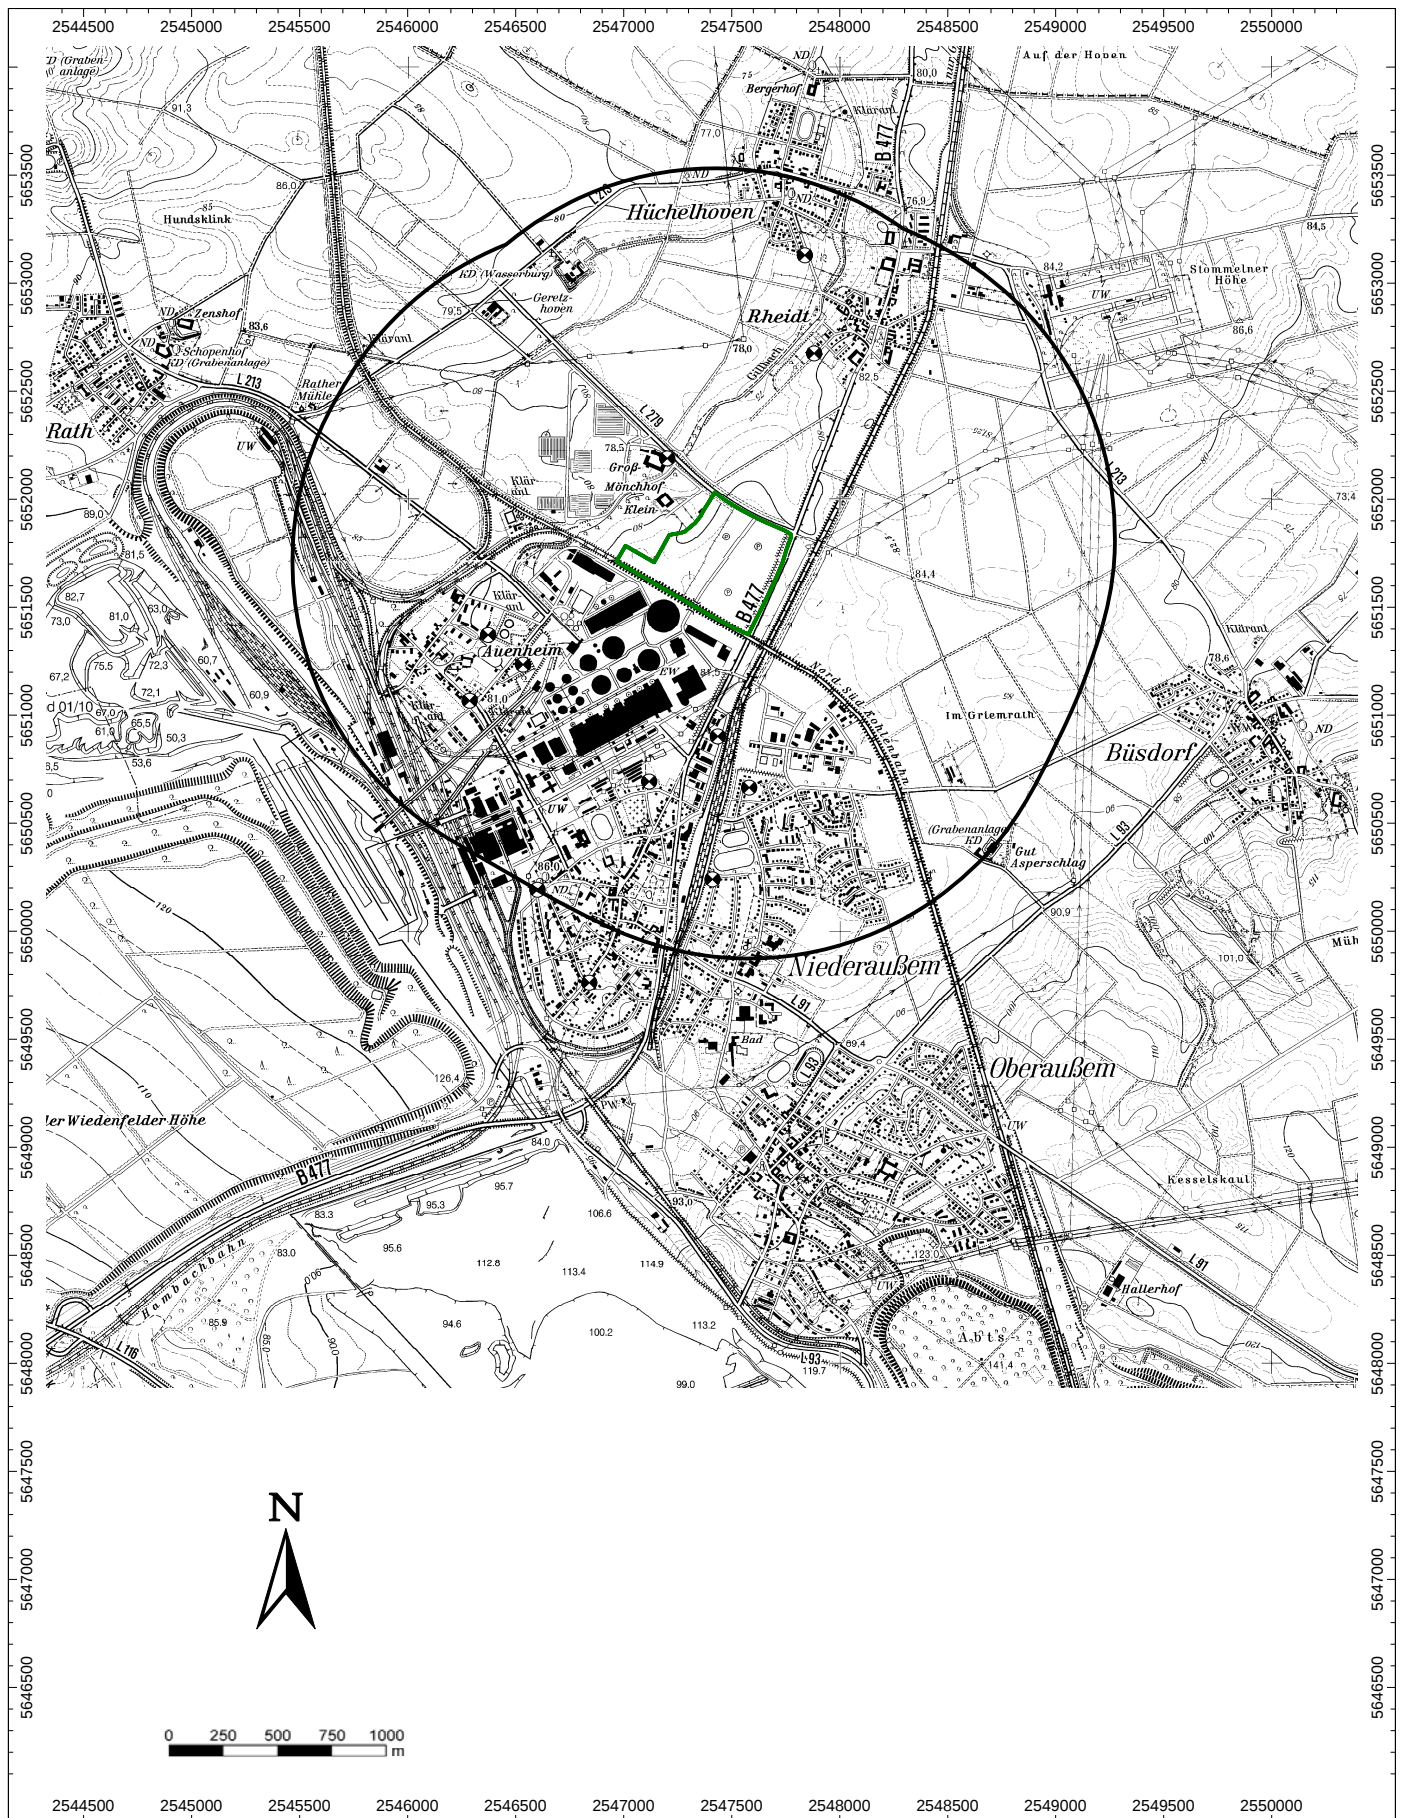


Abbildung B 1. Übersichtsplan mit der Grenze des geplanten Kraftwerksgeländes (grün) und 1.500 m Abstand von dieser Grenze (schwarz)

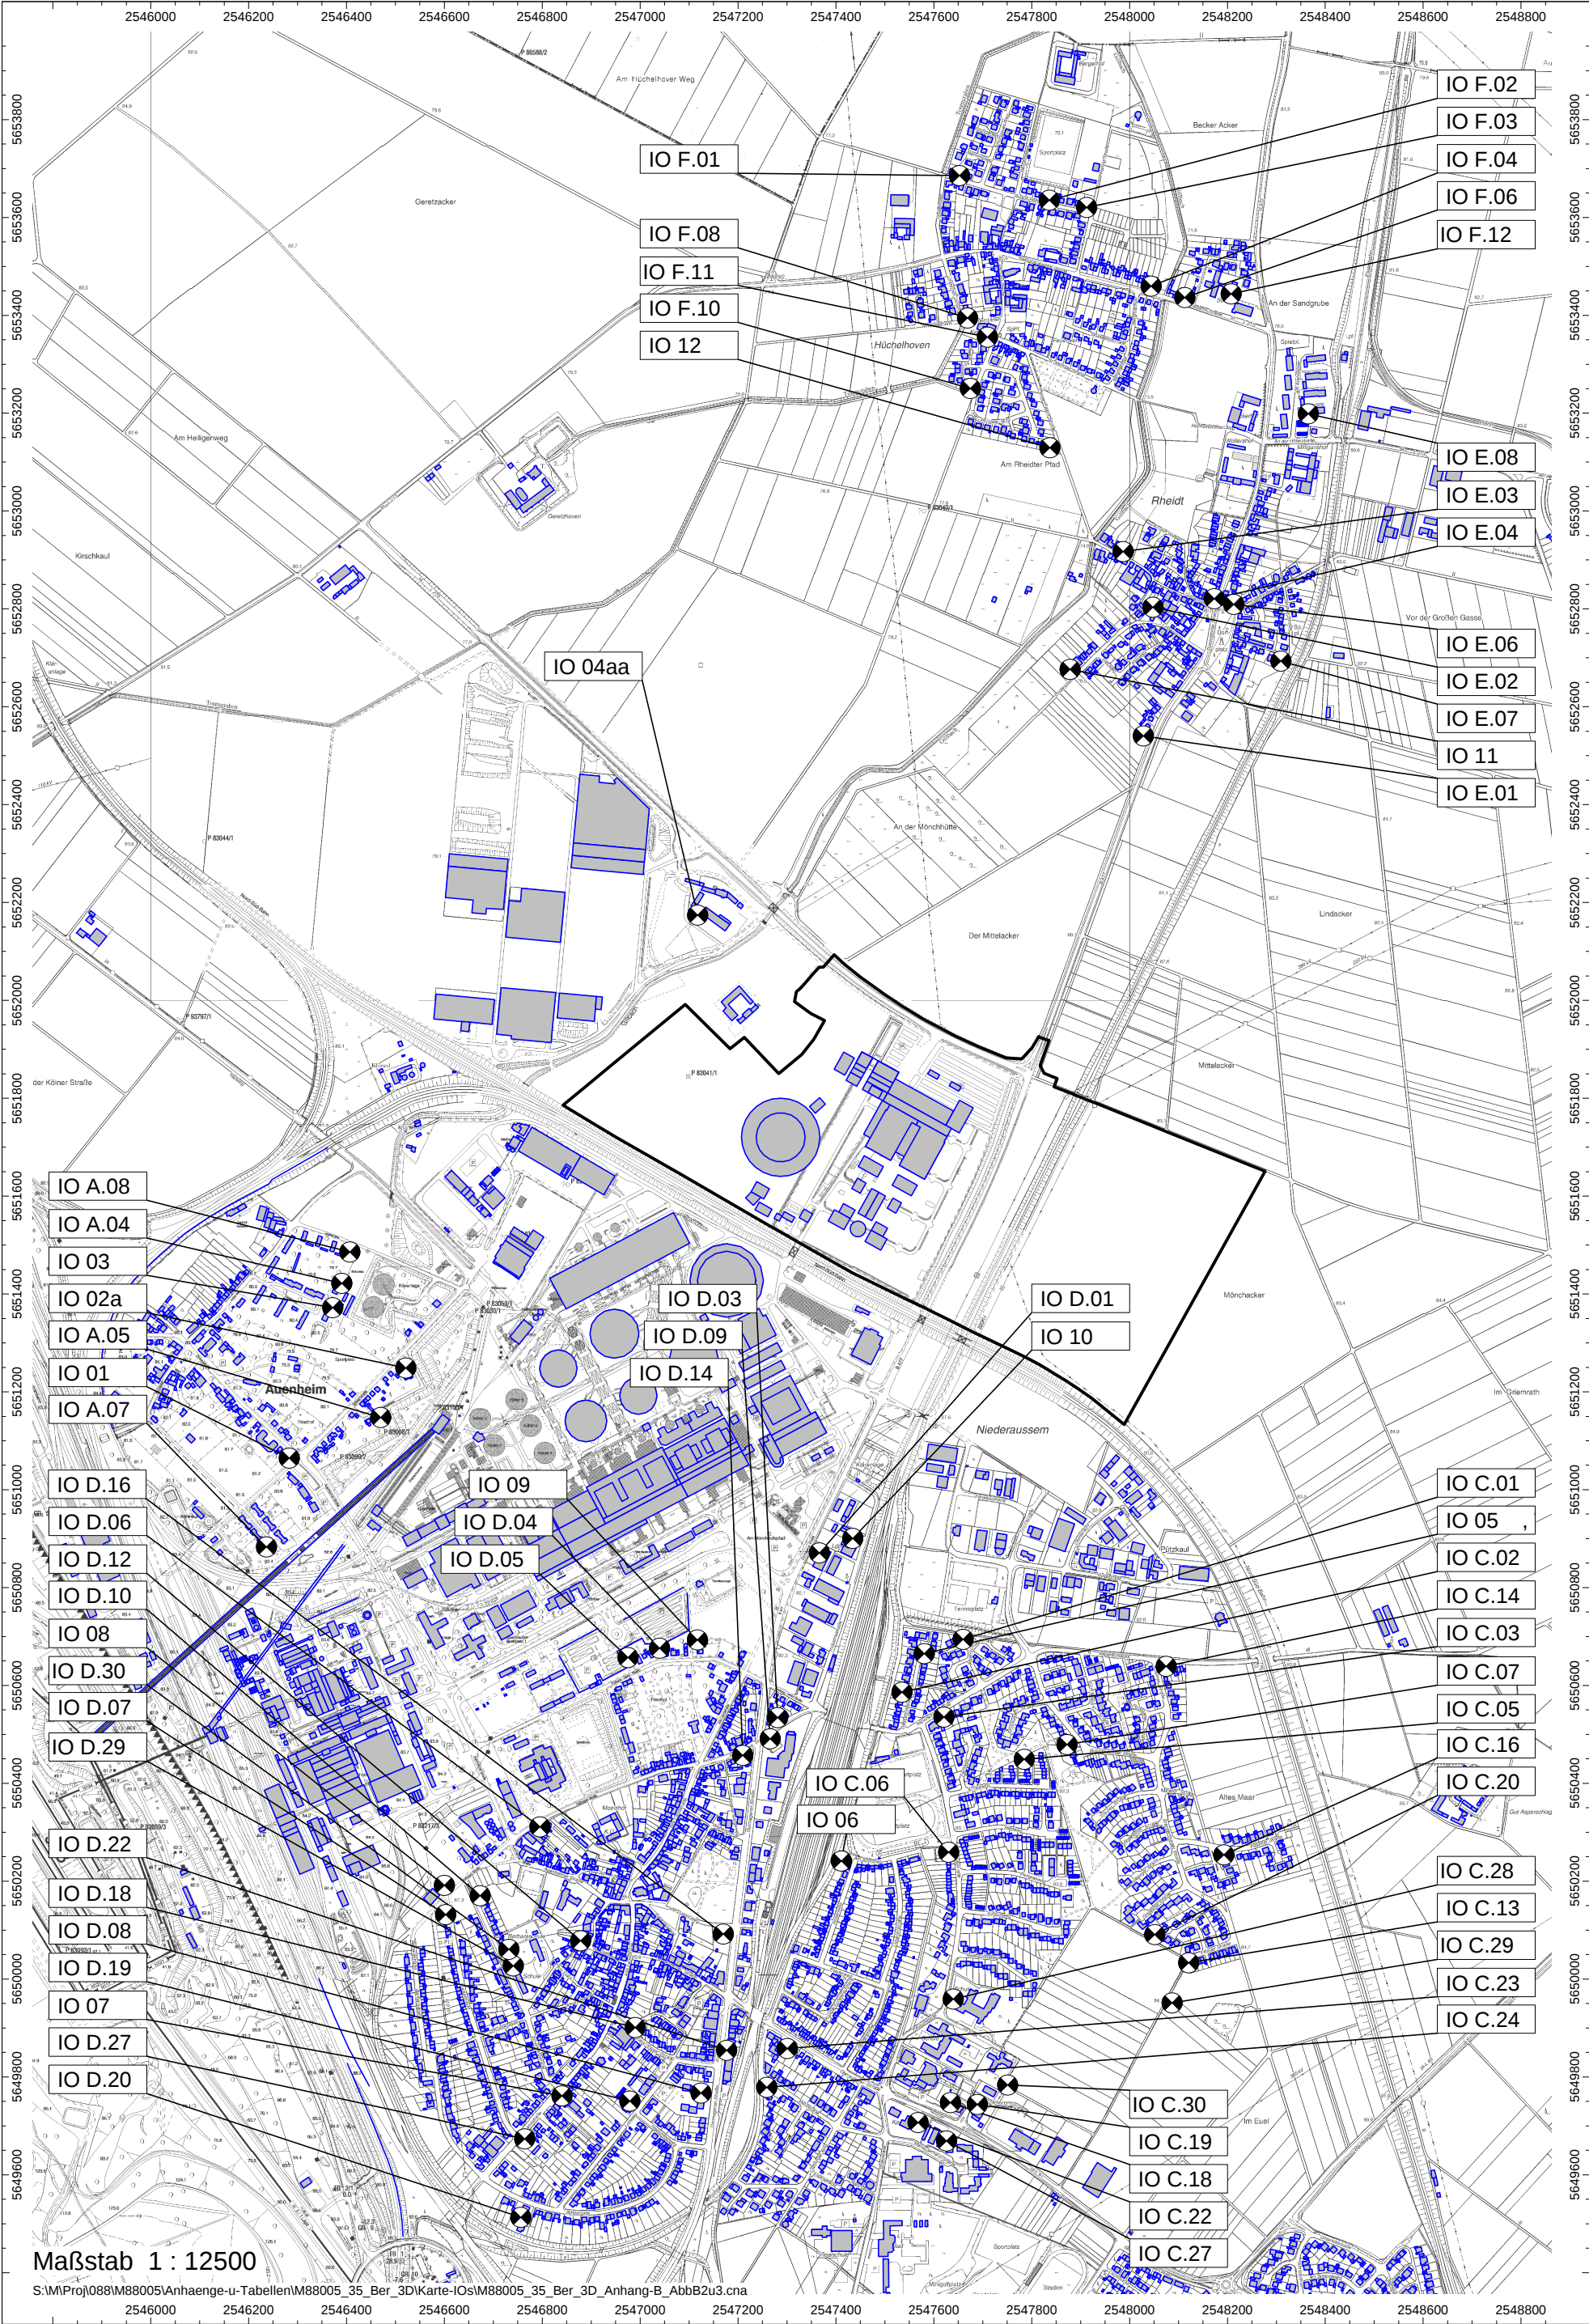


Abbildung B 2. Lageplan mit Immissionsorten

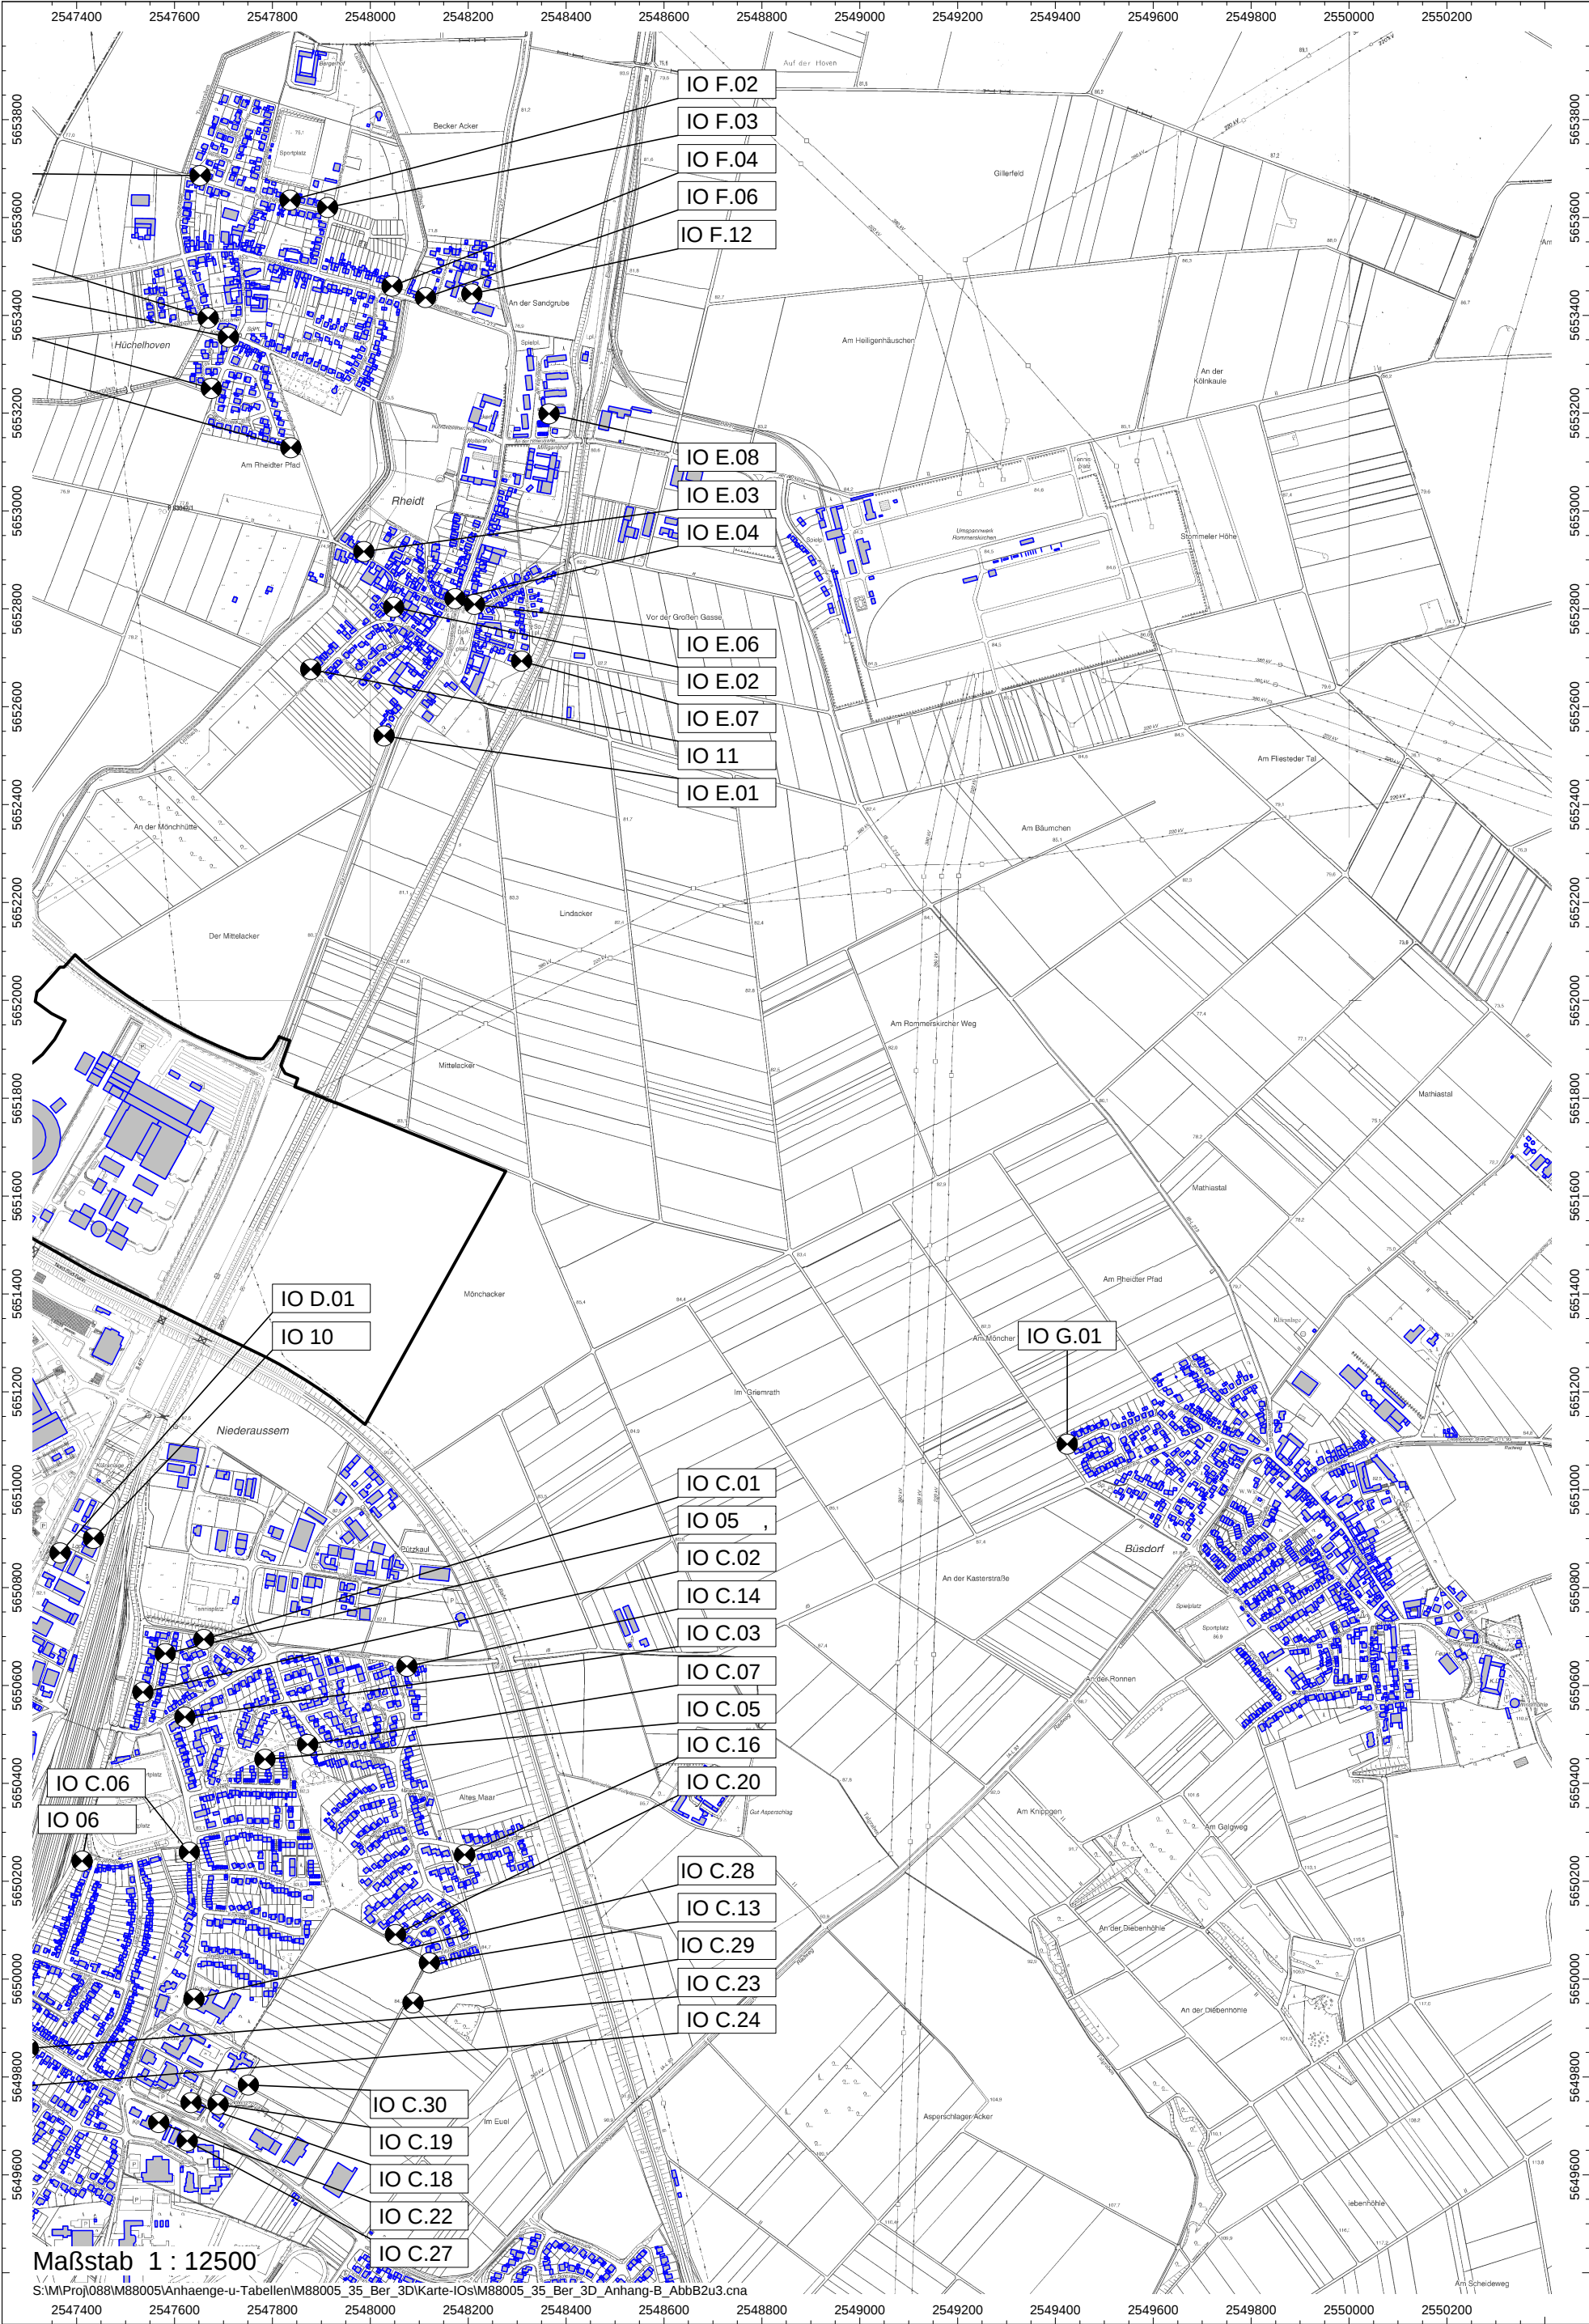


Abbildung B 3. Lageplan mit Immissionsorten

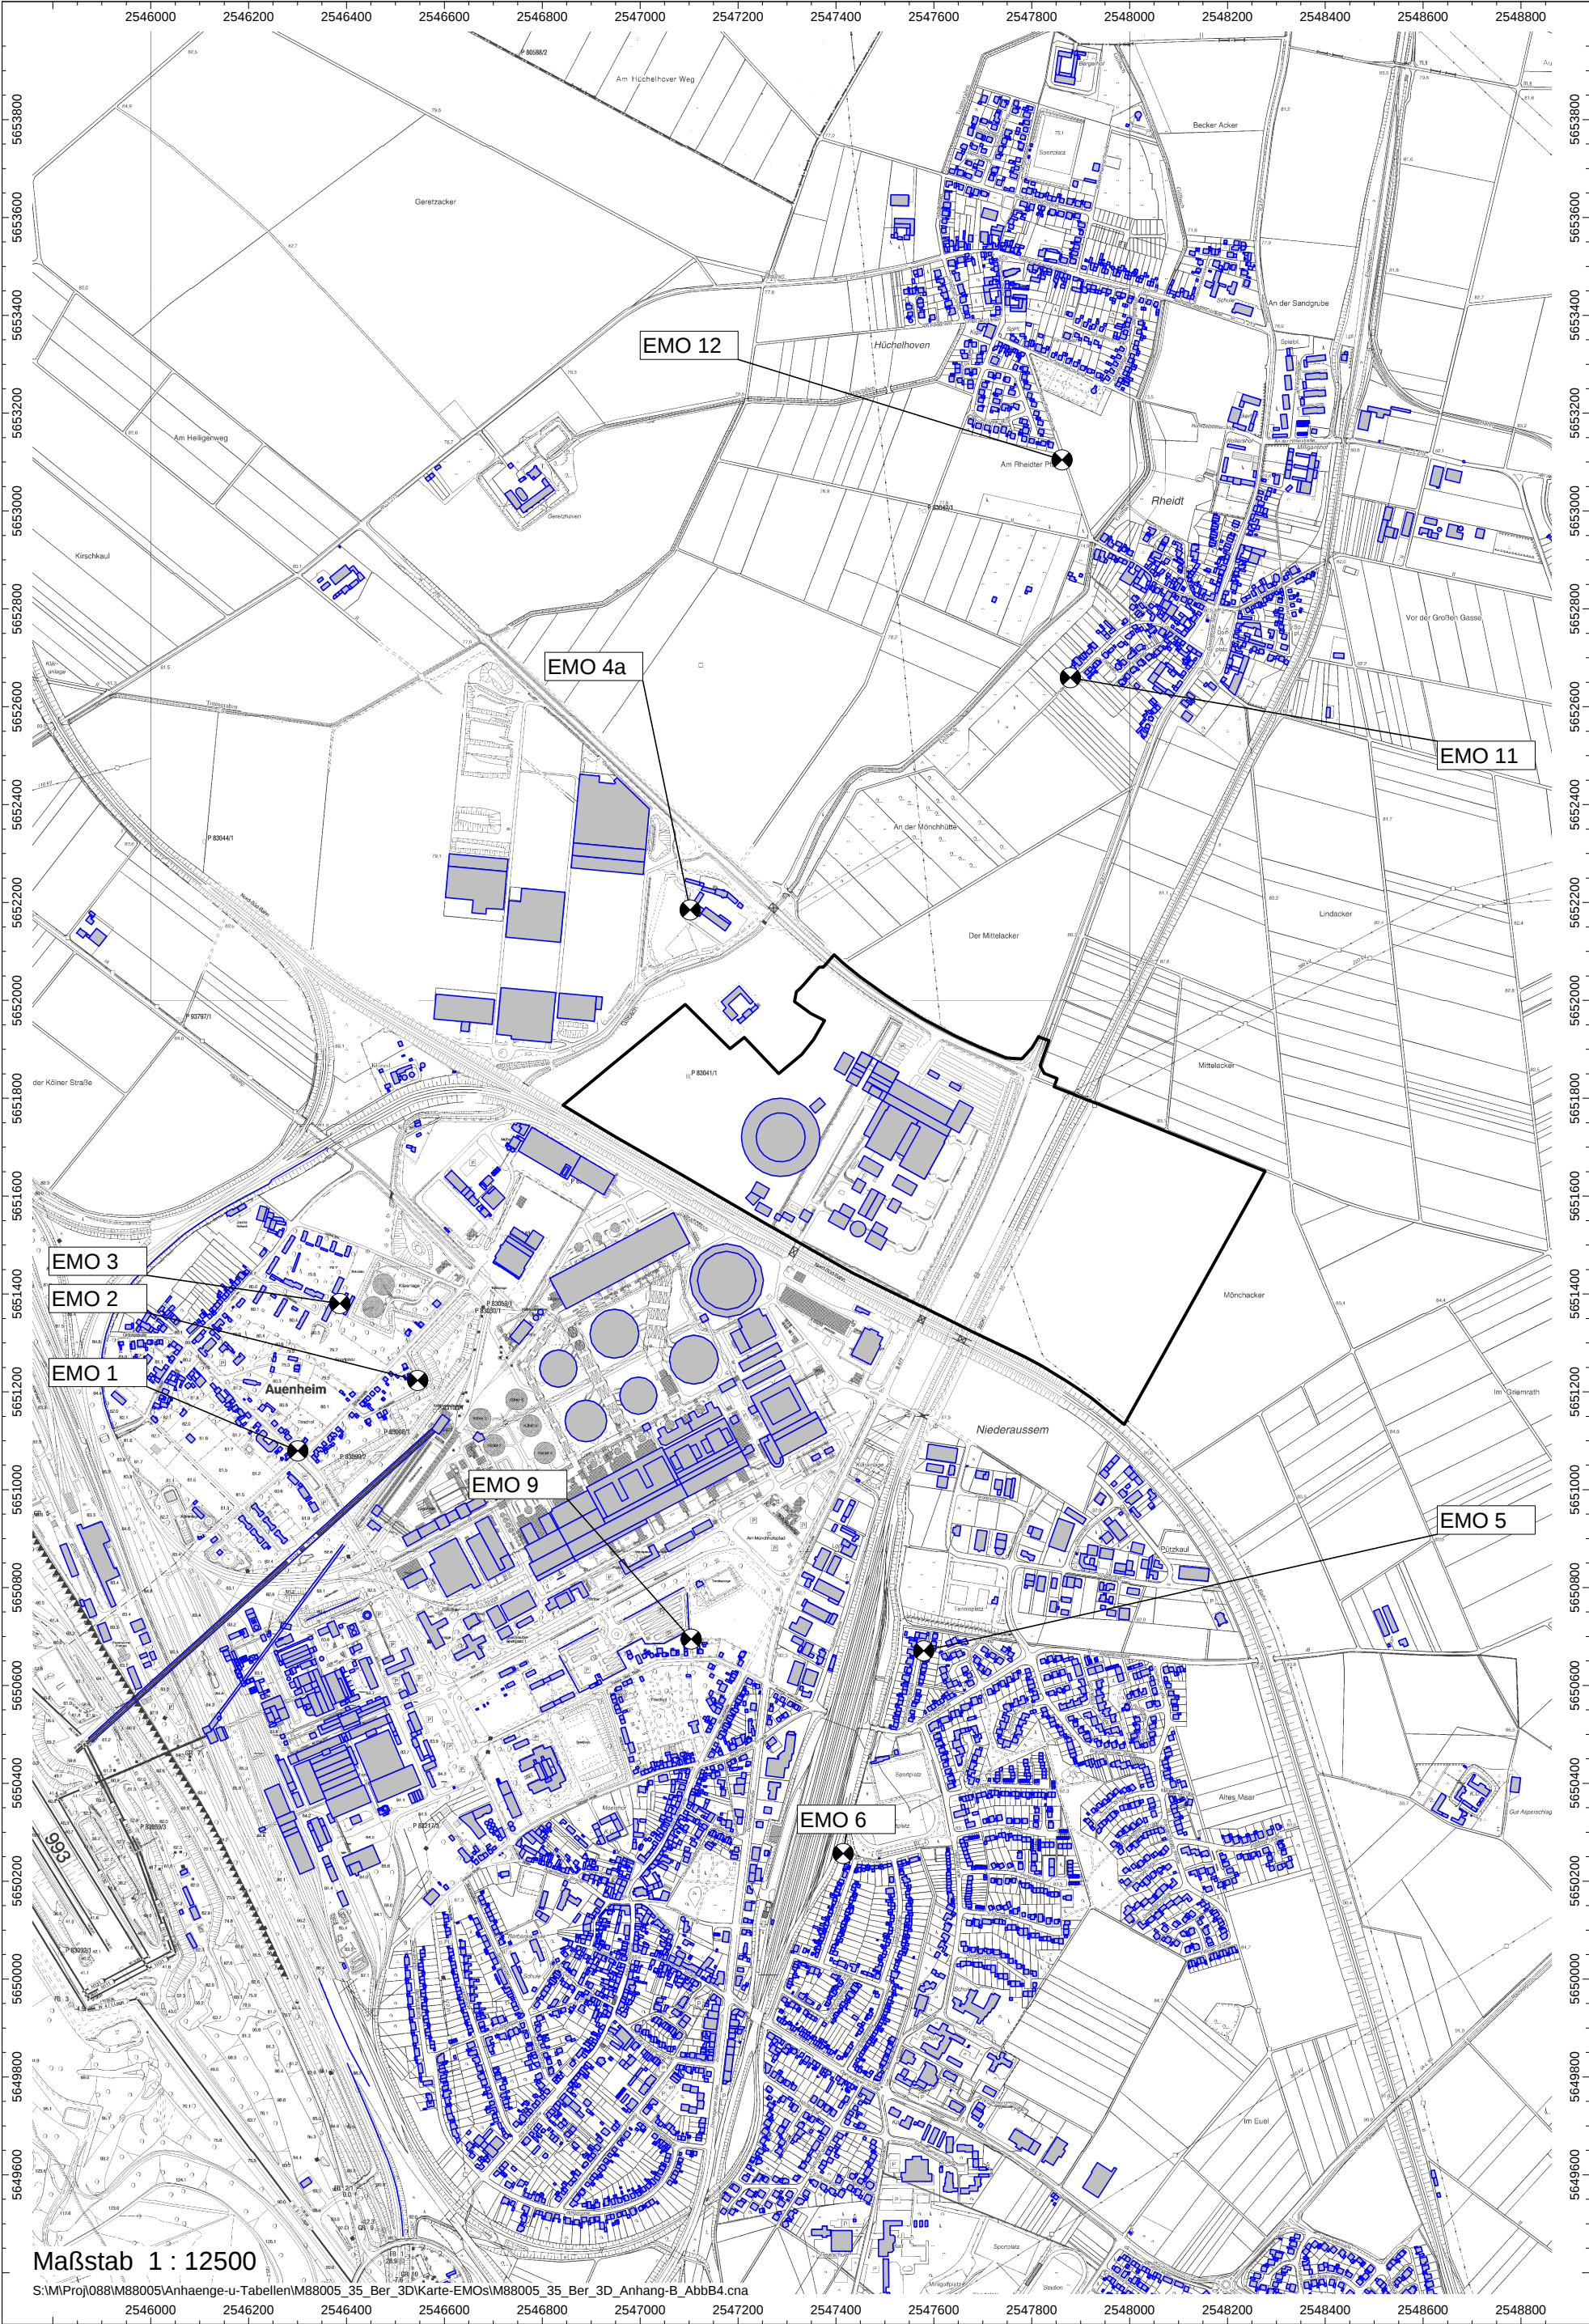


Abbildung B 4. Lageplan mit Ersatzmessorten (EMO)

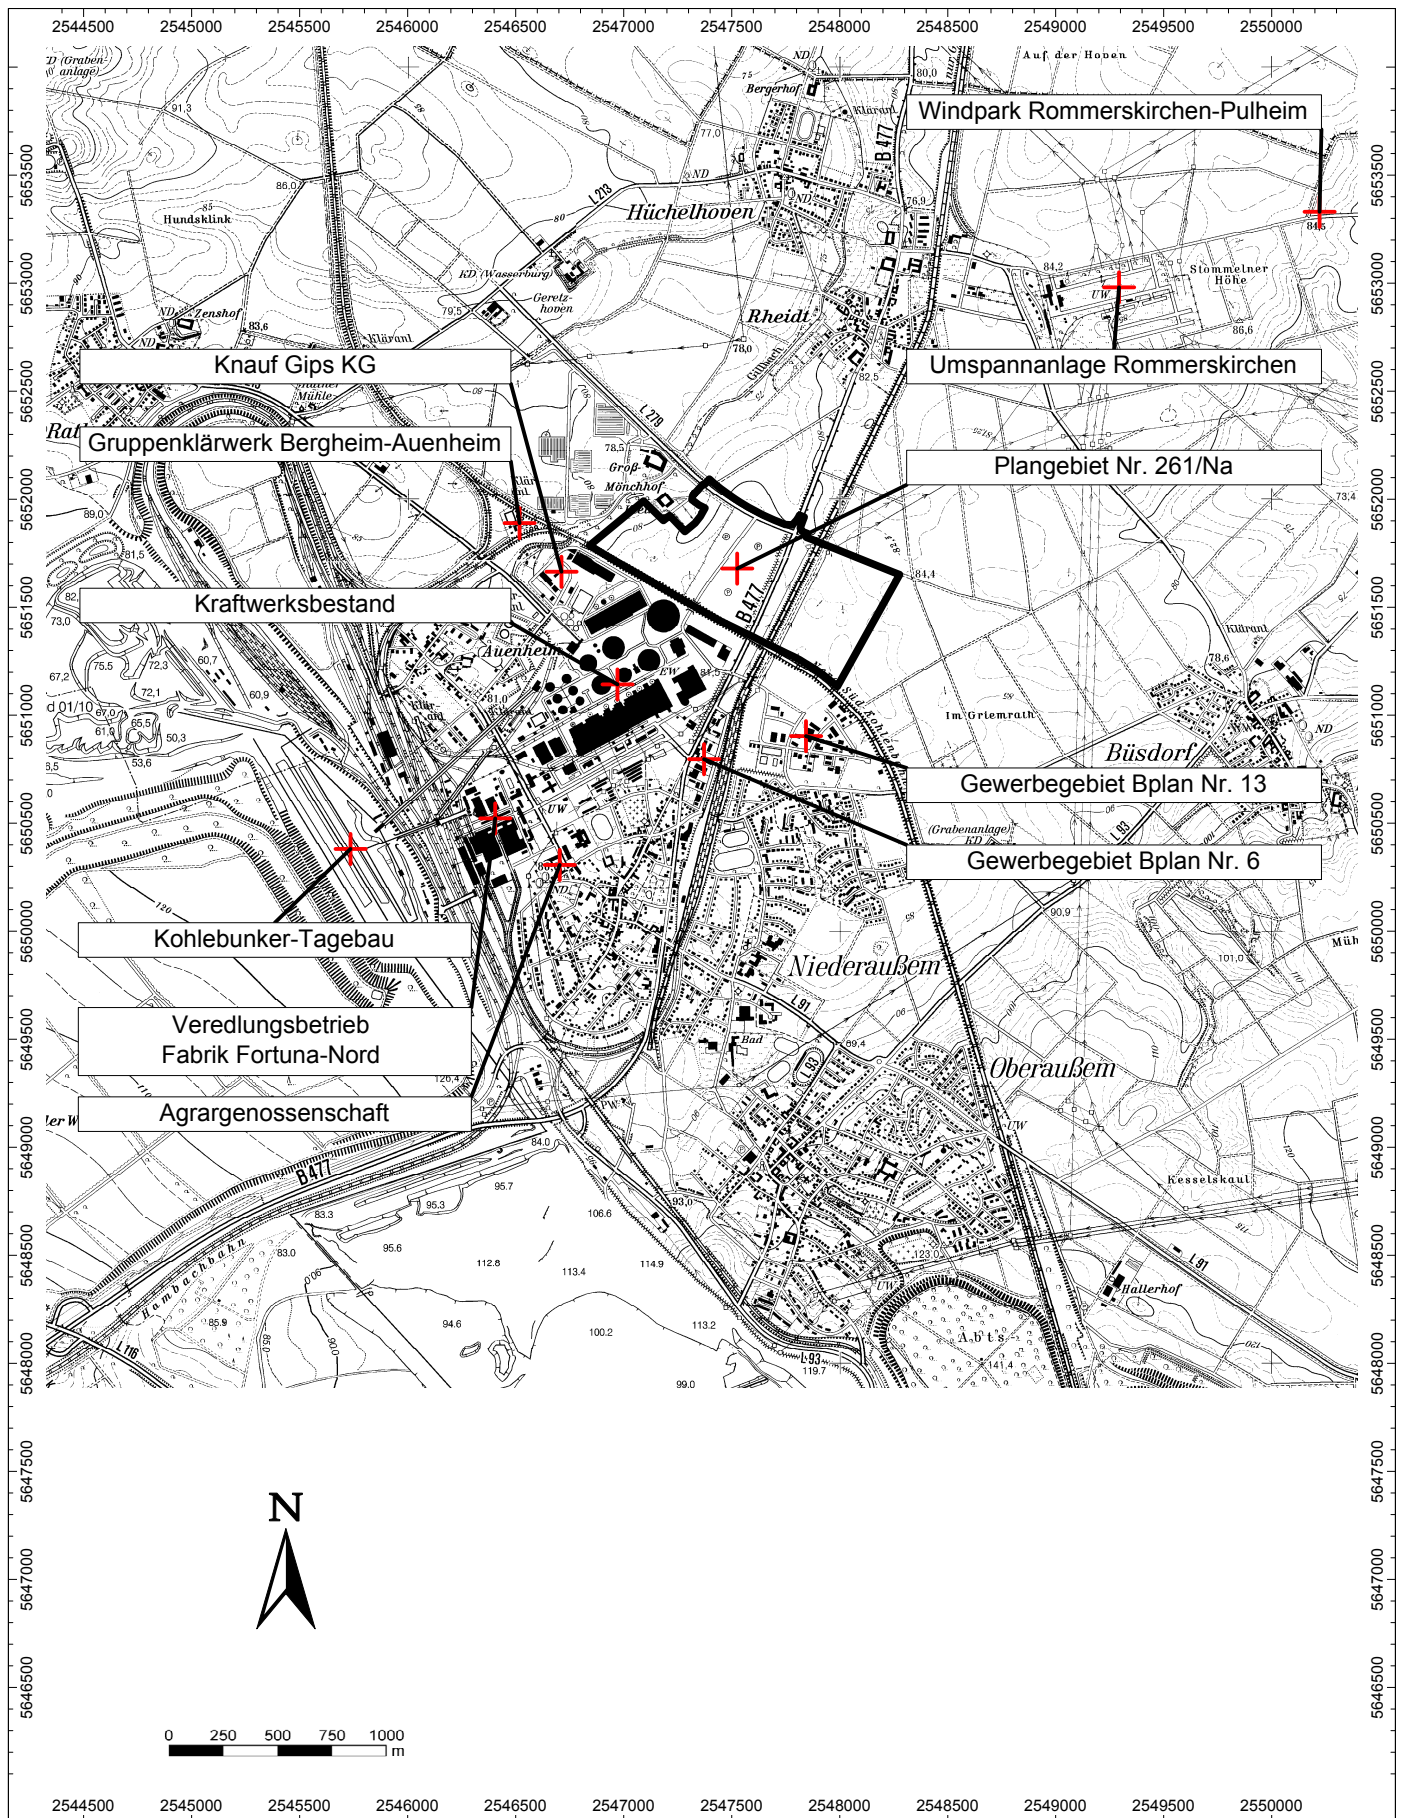


Abbildung B 5. Übersichtsplan mit den Grenzen des Bebauungsplangebietes Nr. 2641/NA und der Lage der Hauptemittenten im Untersuchungsgebiet

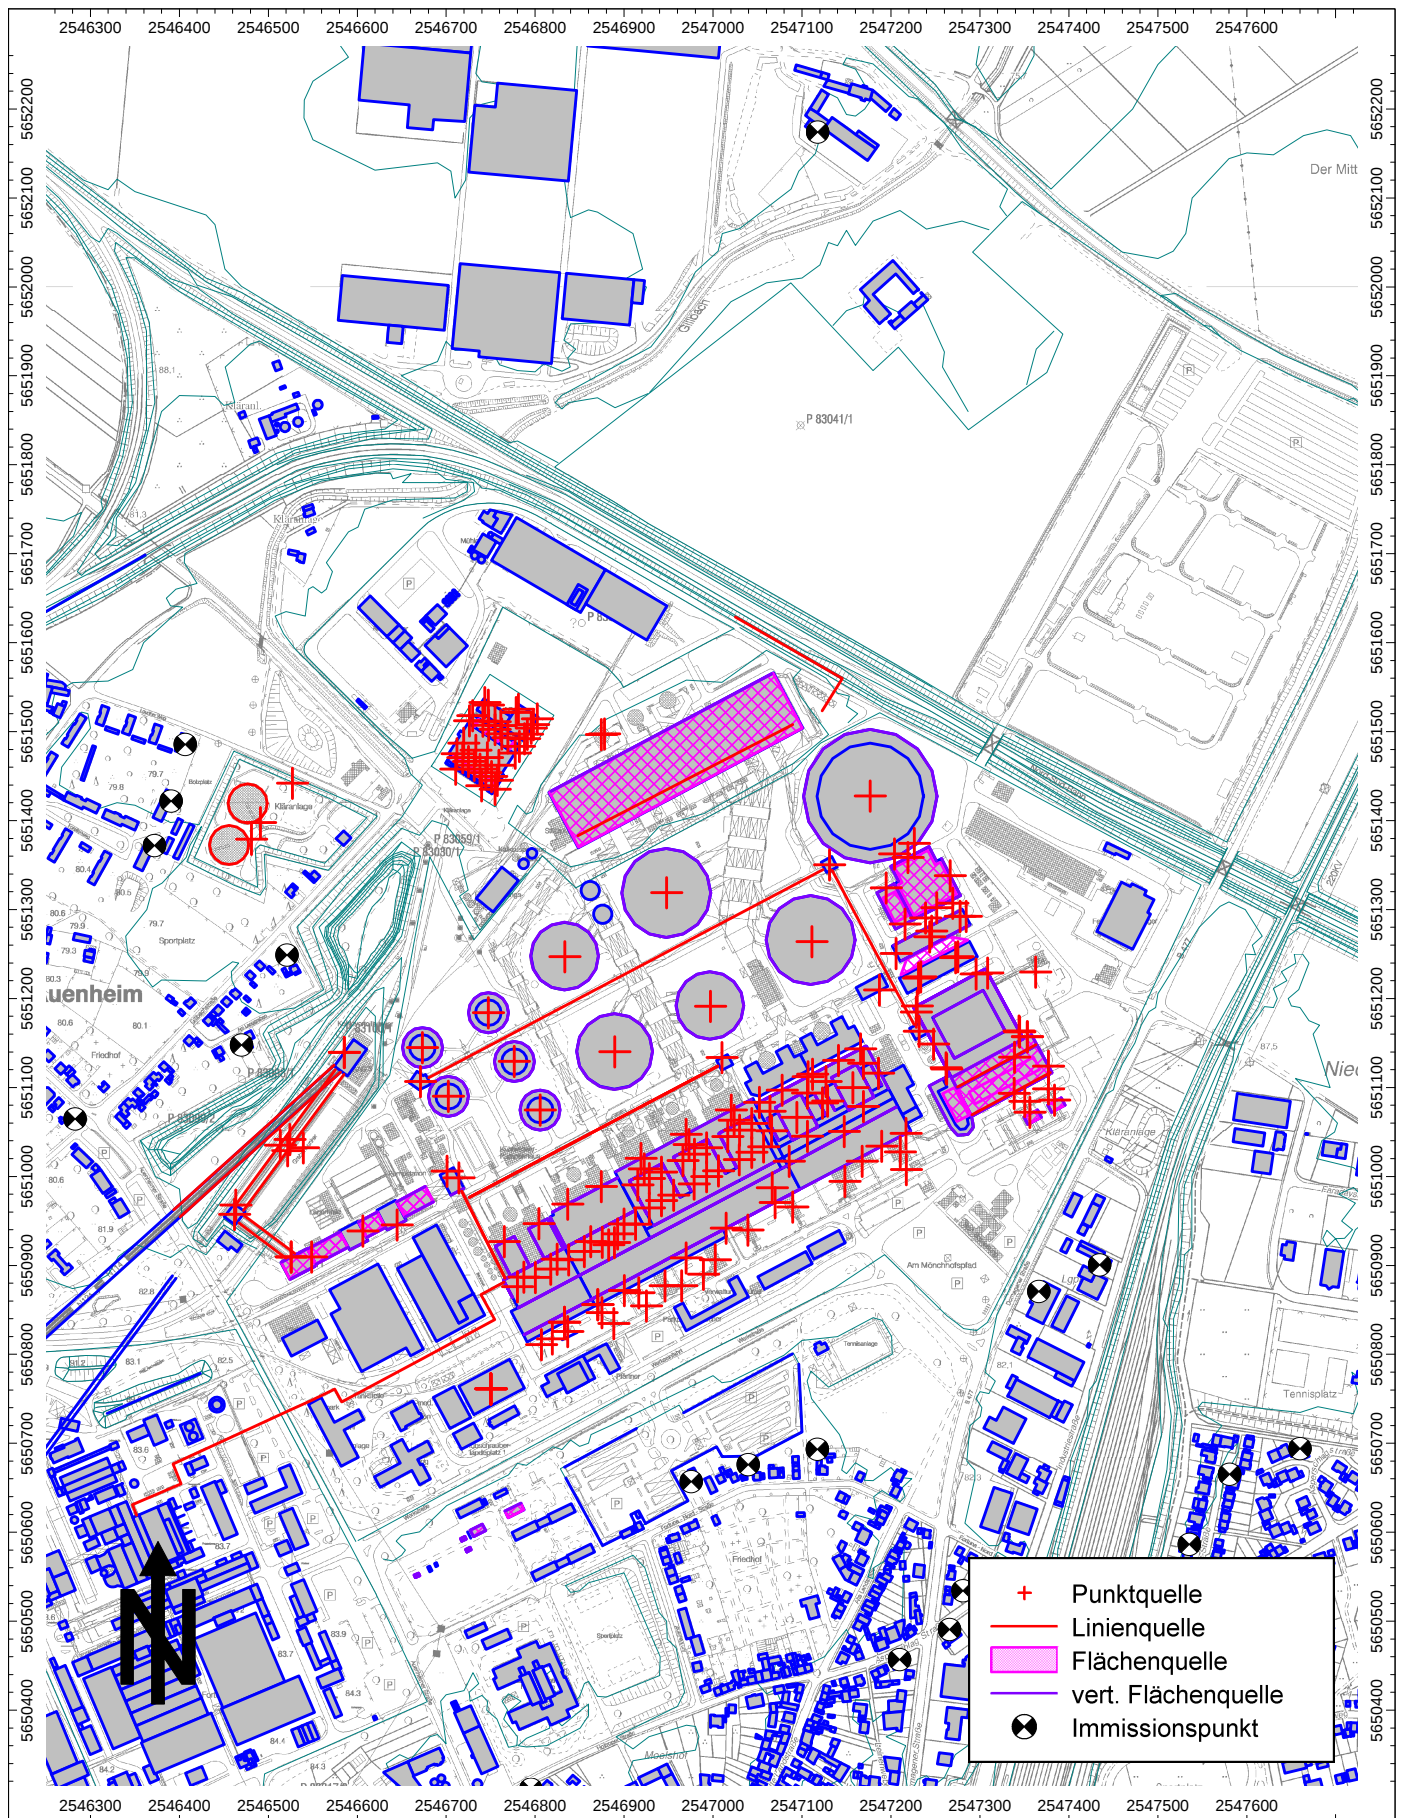


Abbildung B 6. Kraftwerk, "Situation 2012"

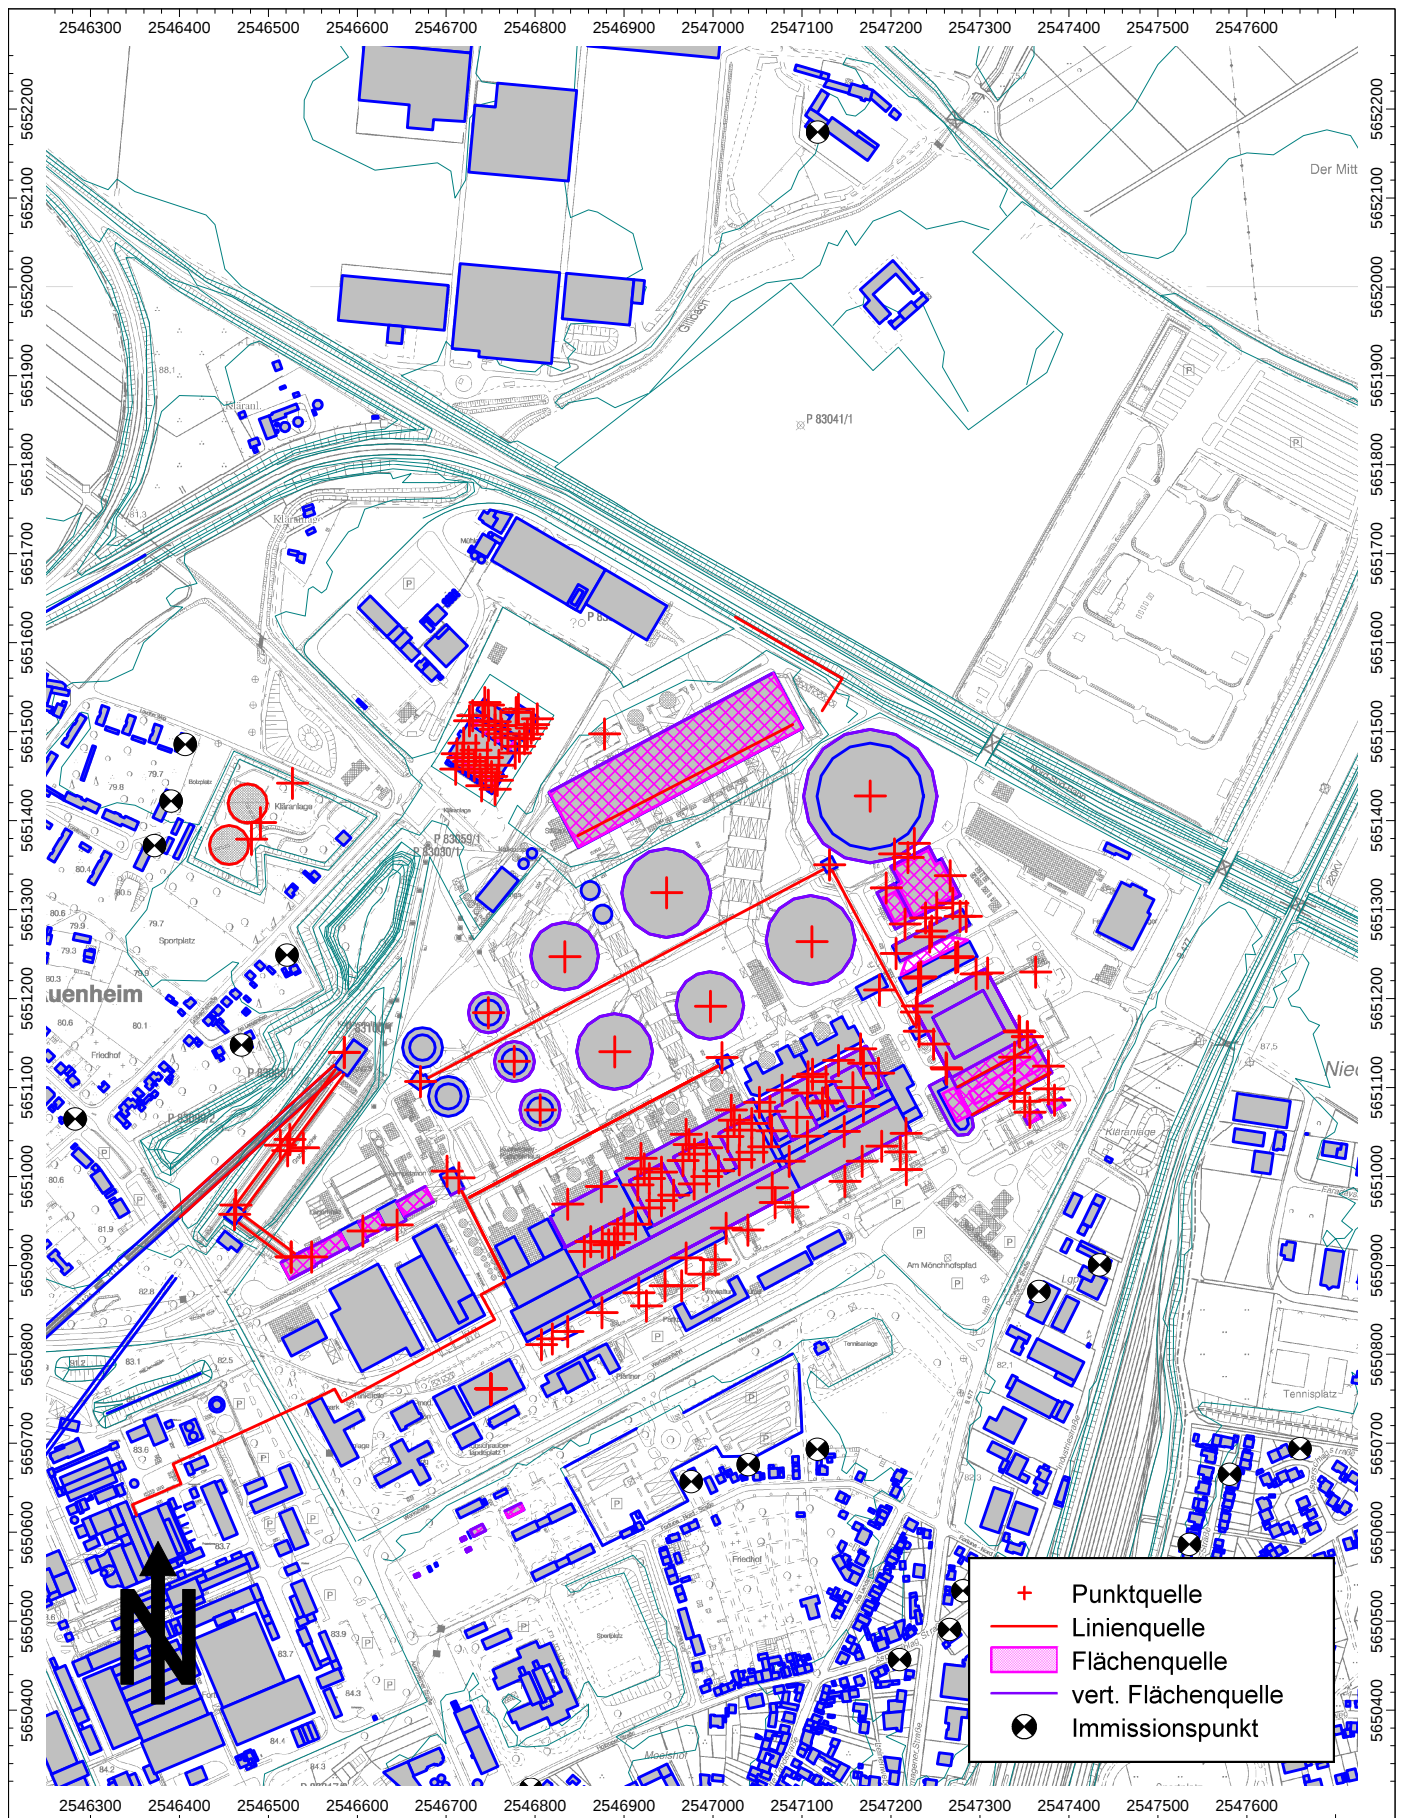


Abbildung B 7. Kraftwerk, "Situation 2013"

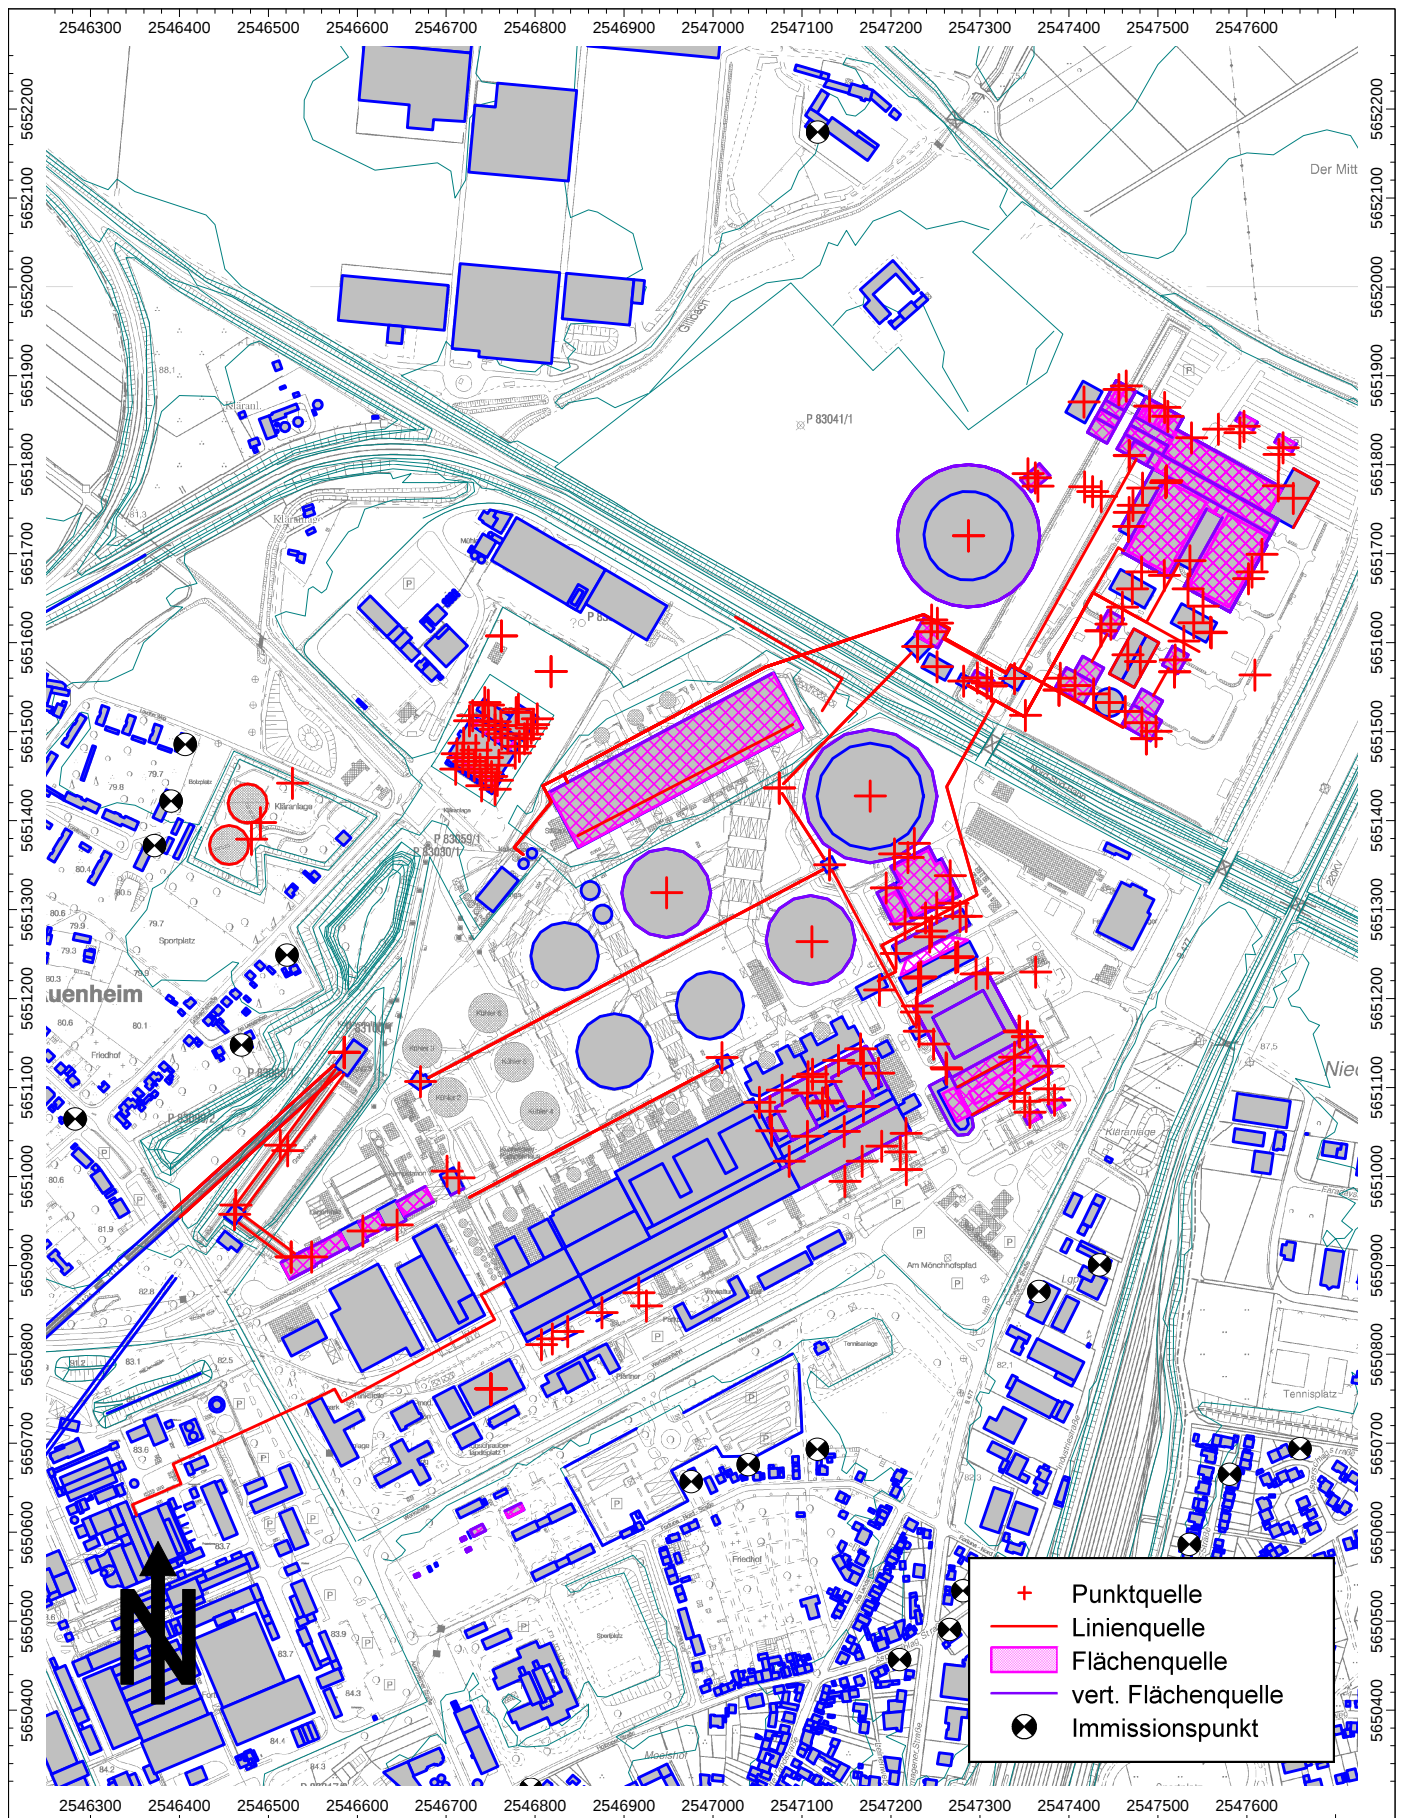


Abbildung B 8. Kraftwerk, "Situation Planungsvollzug"

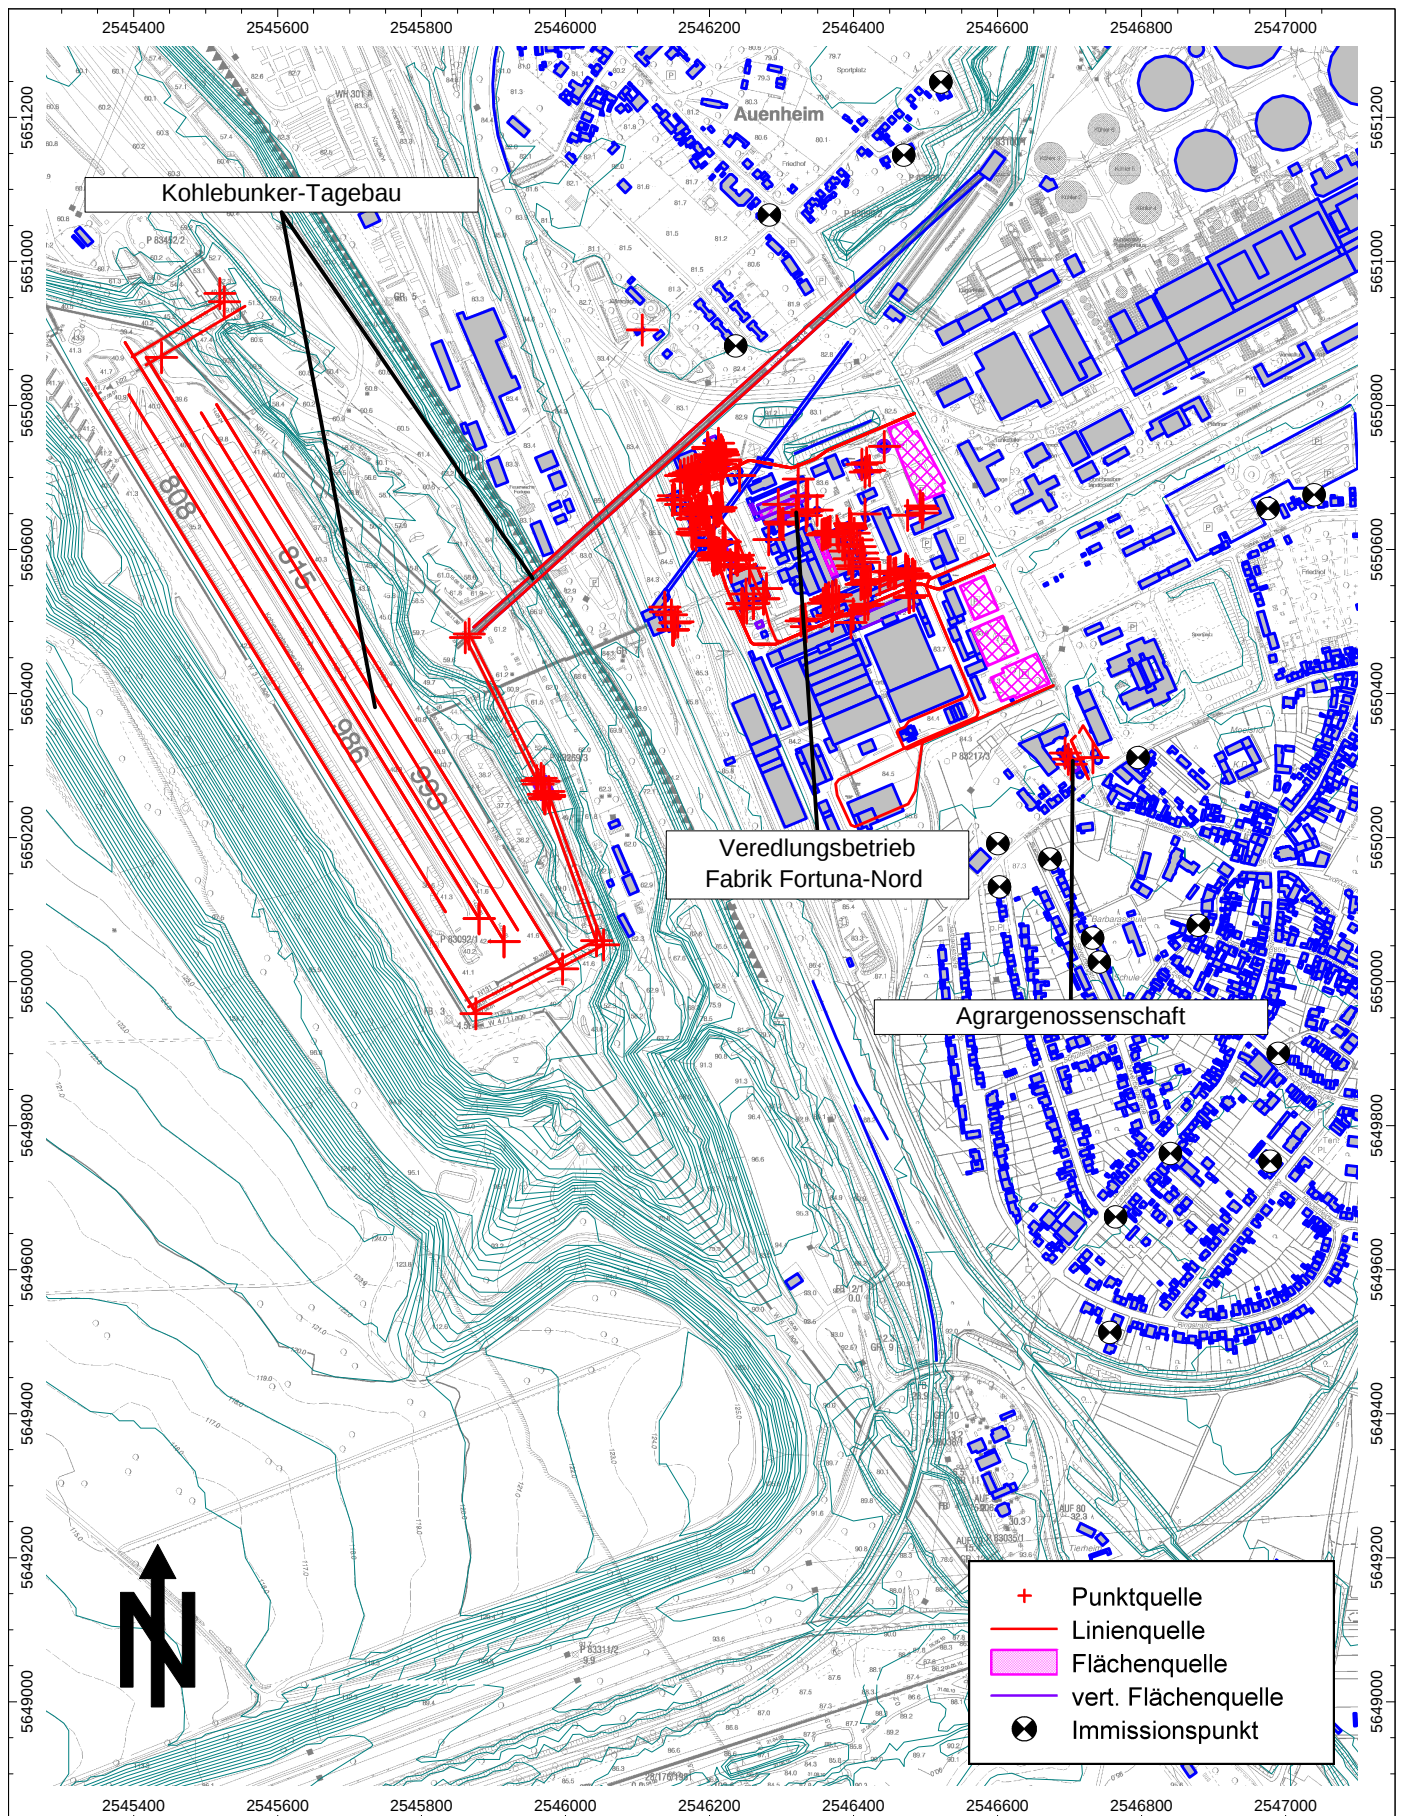


Abbildung B 9. Veredelungsbetrieb Fabrik Fortuna-Nord, Kohlebunker-Tagebau und Agrargenossenschaft, "Situation Planungsvollzug"

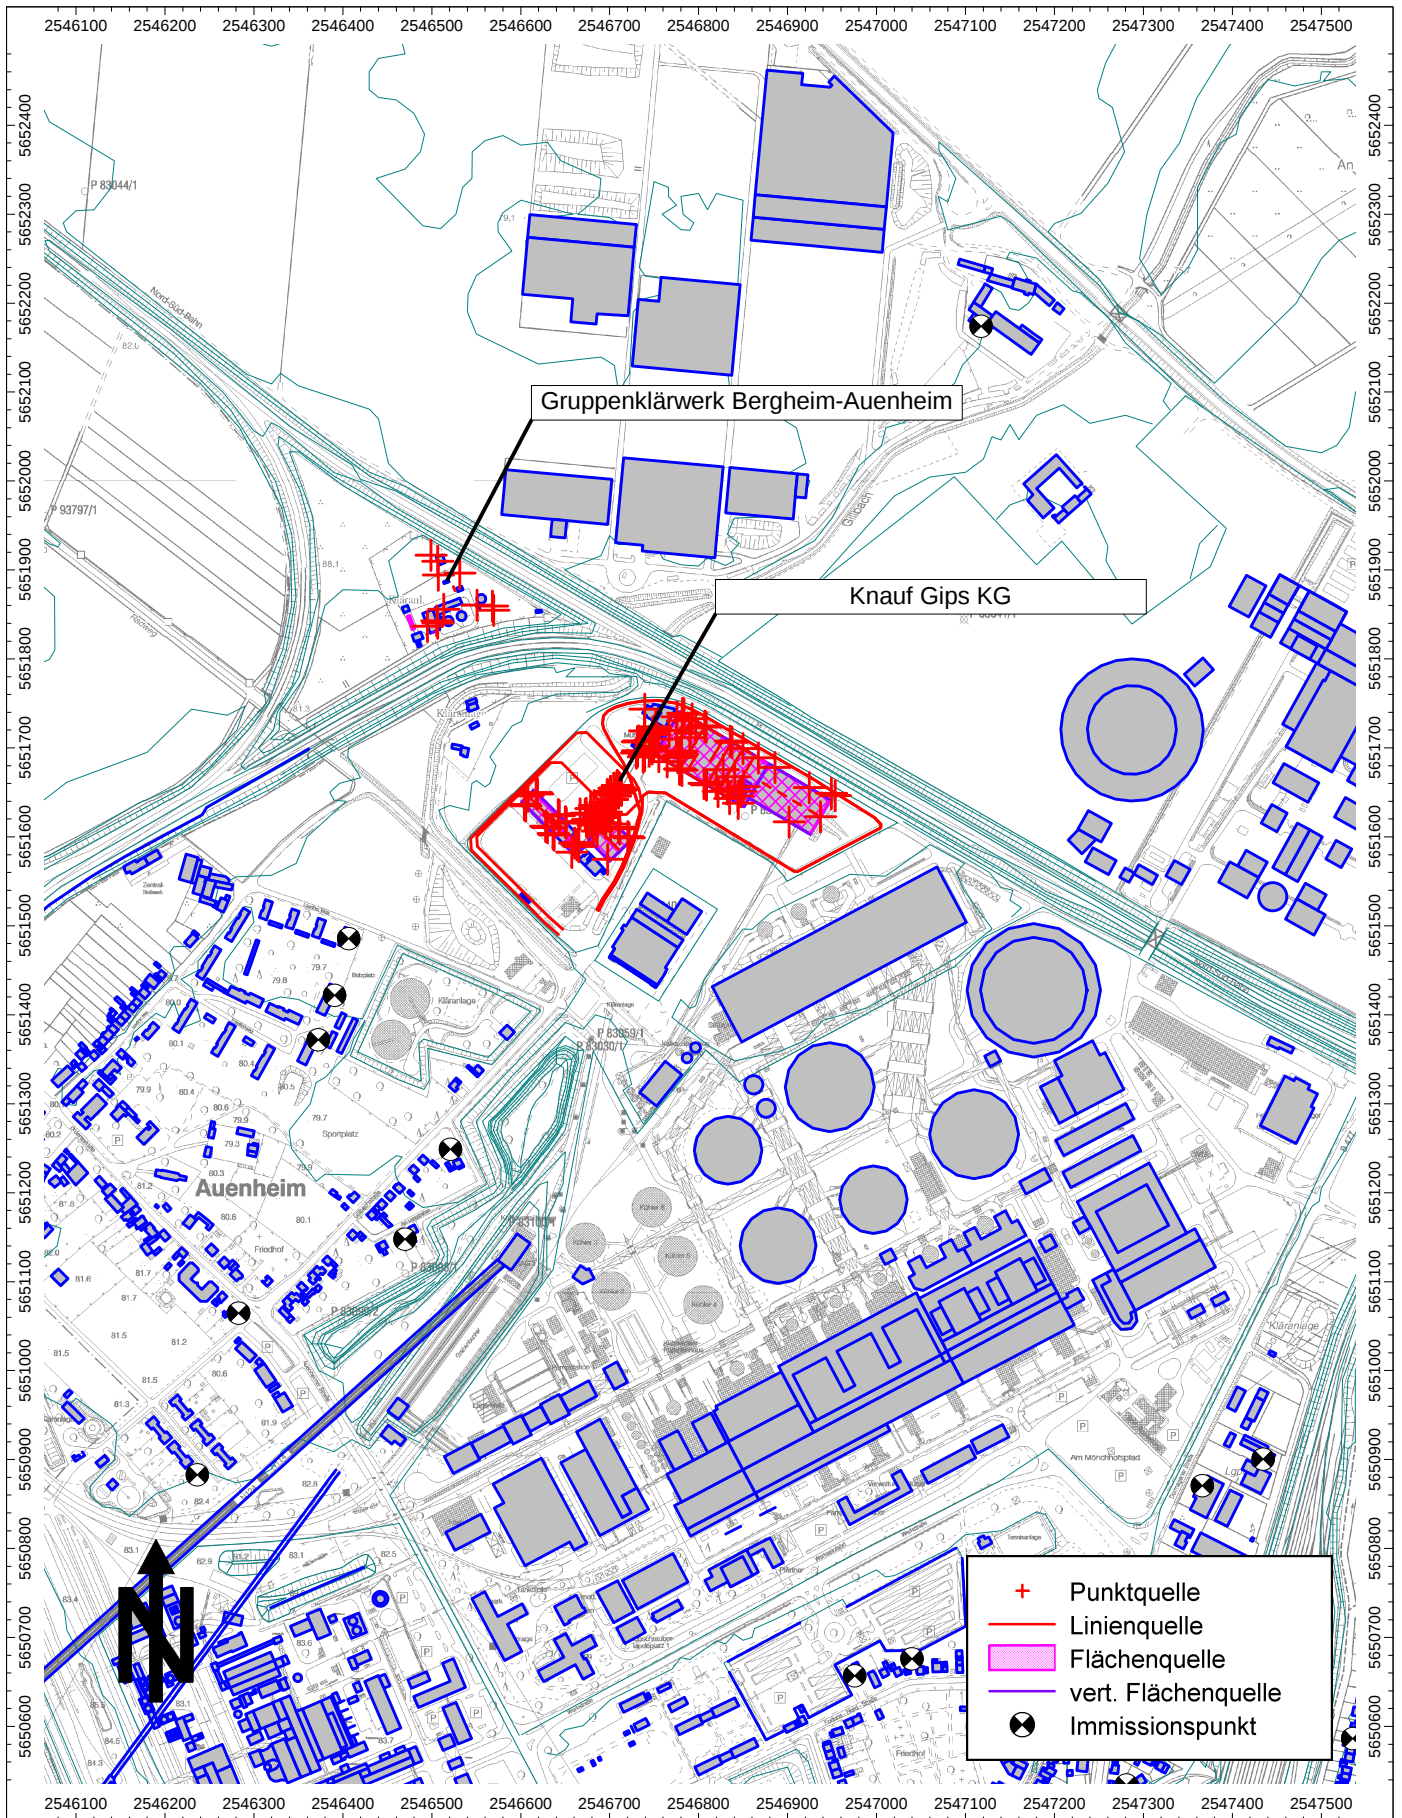


Abbildung B 10. Knauf Gips KG und Gruppenklärwerk Bergheim-Auenheim, "Situation Planungsvollzug"

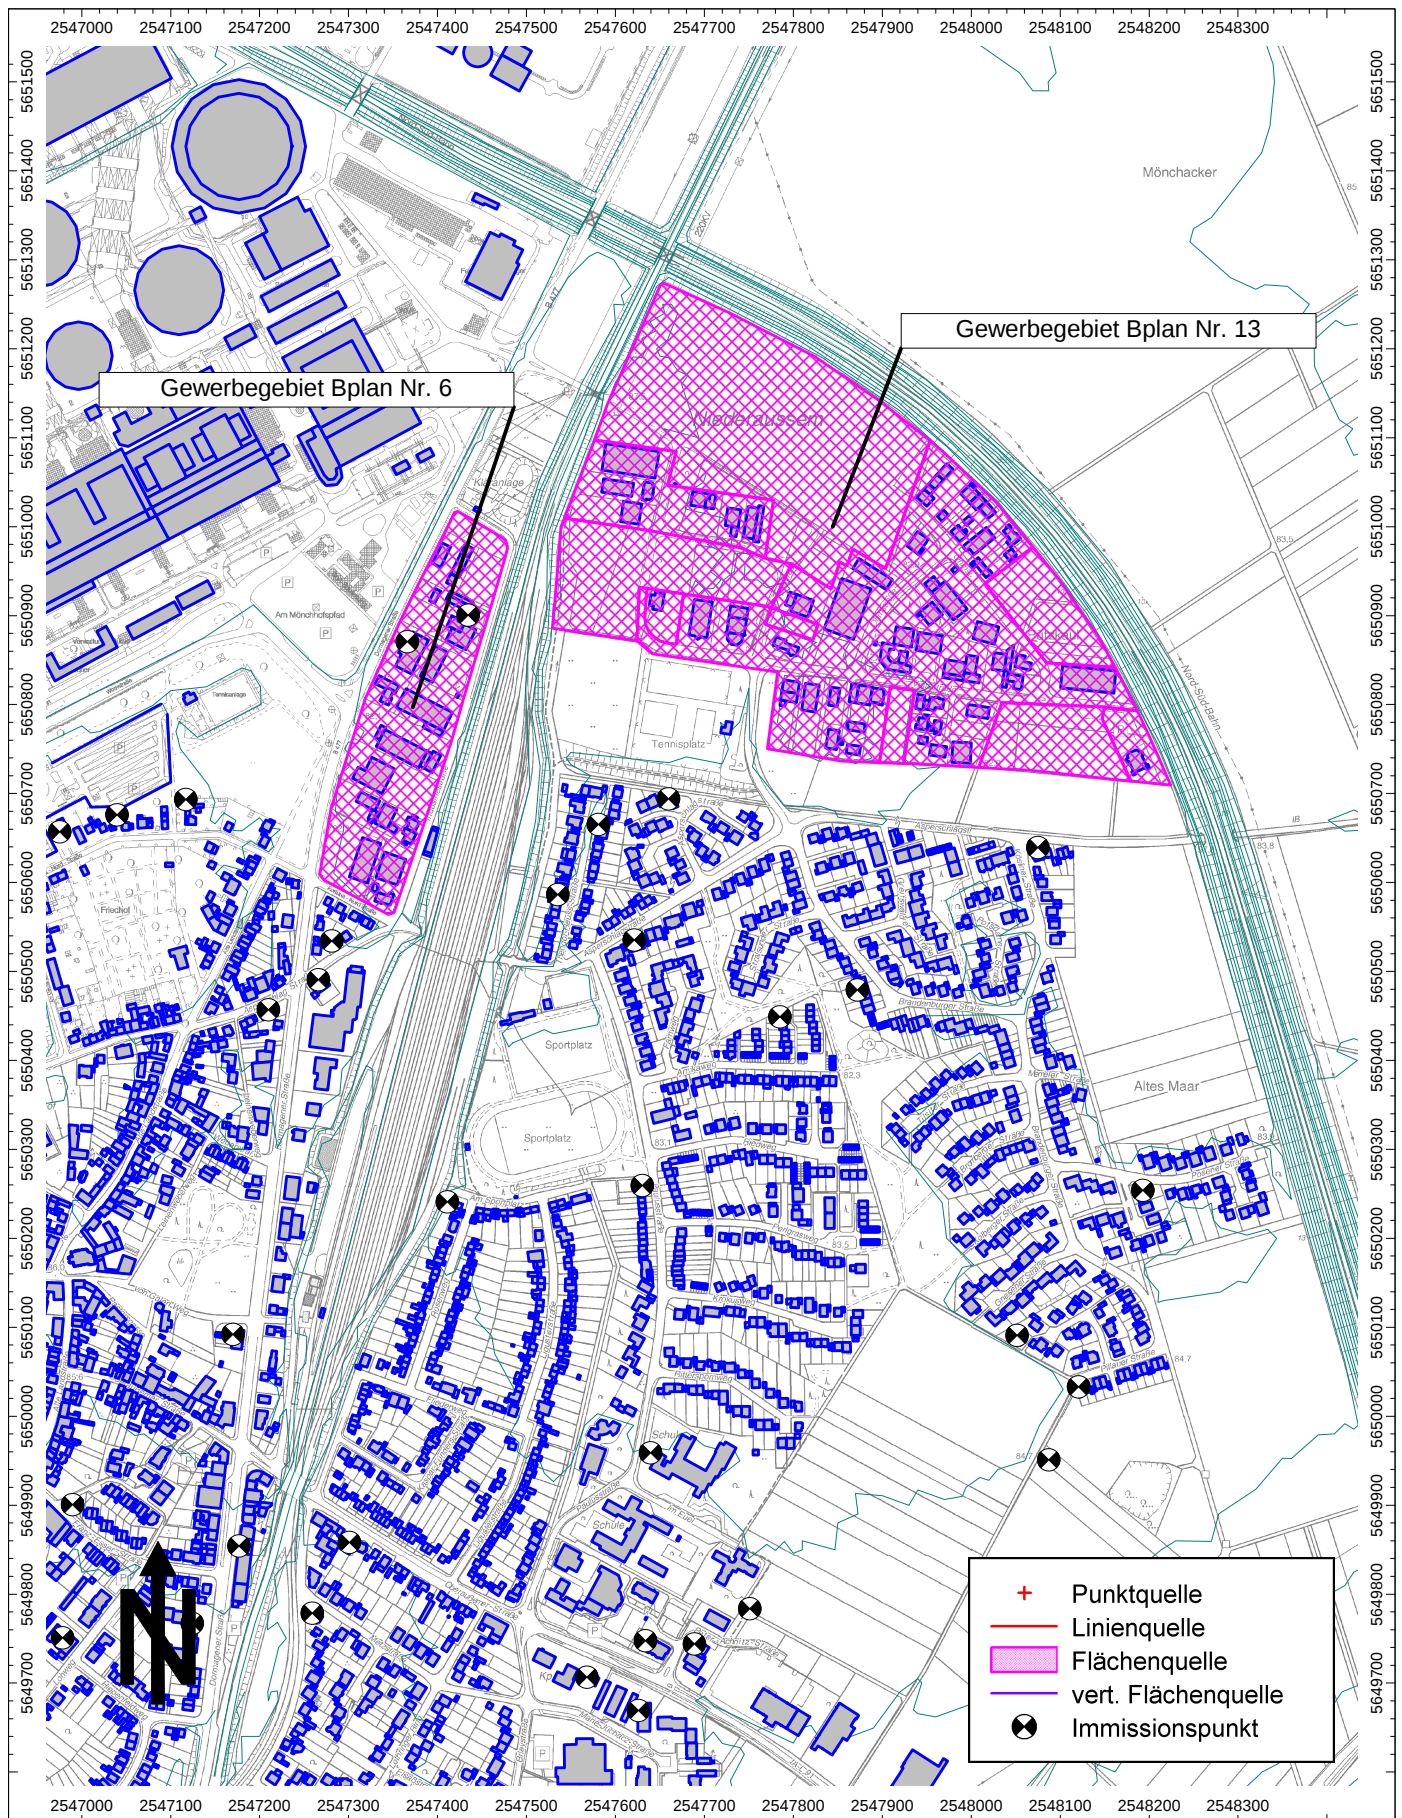


Abbildung B 11. Gewerbegebiet Bebauungsplan Nr. 13 und Gewerbegebiet Bebauungsplan Nr. 6, "Situation Planungsvollzug"

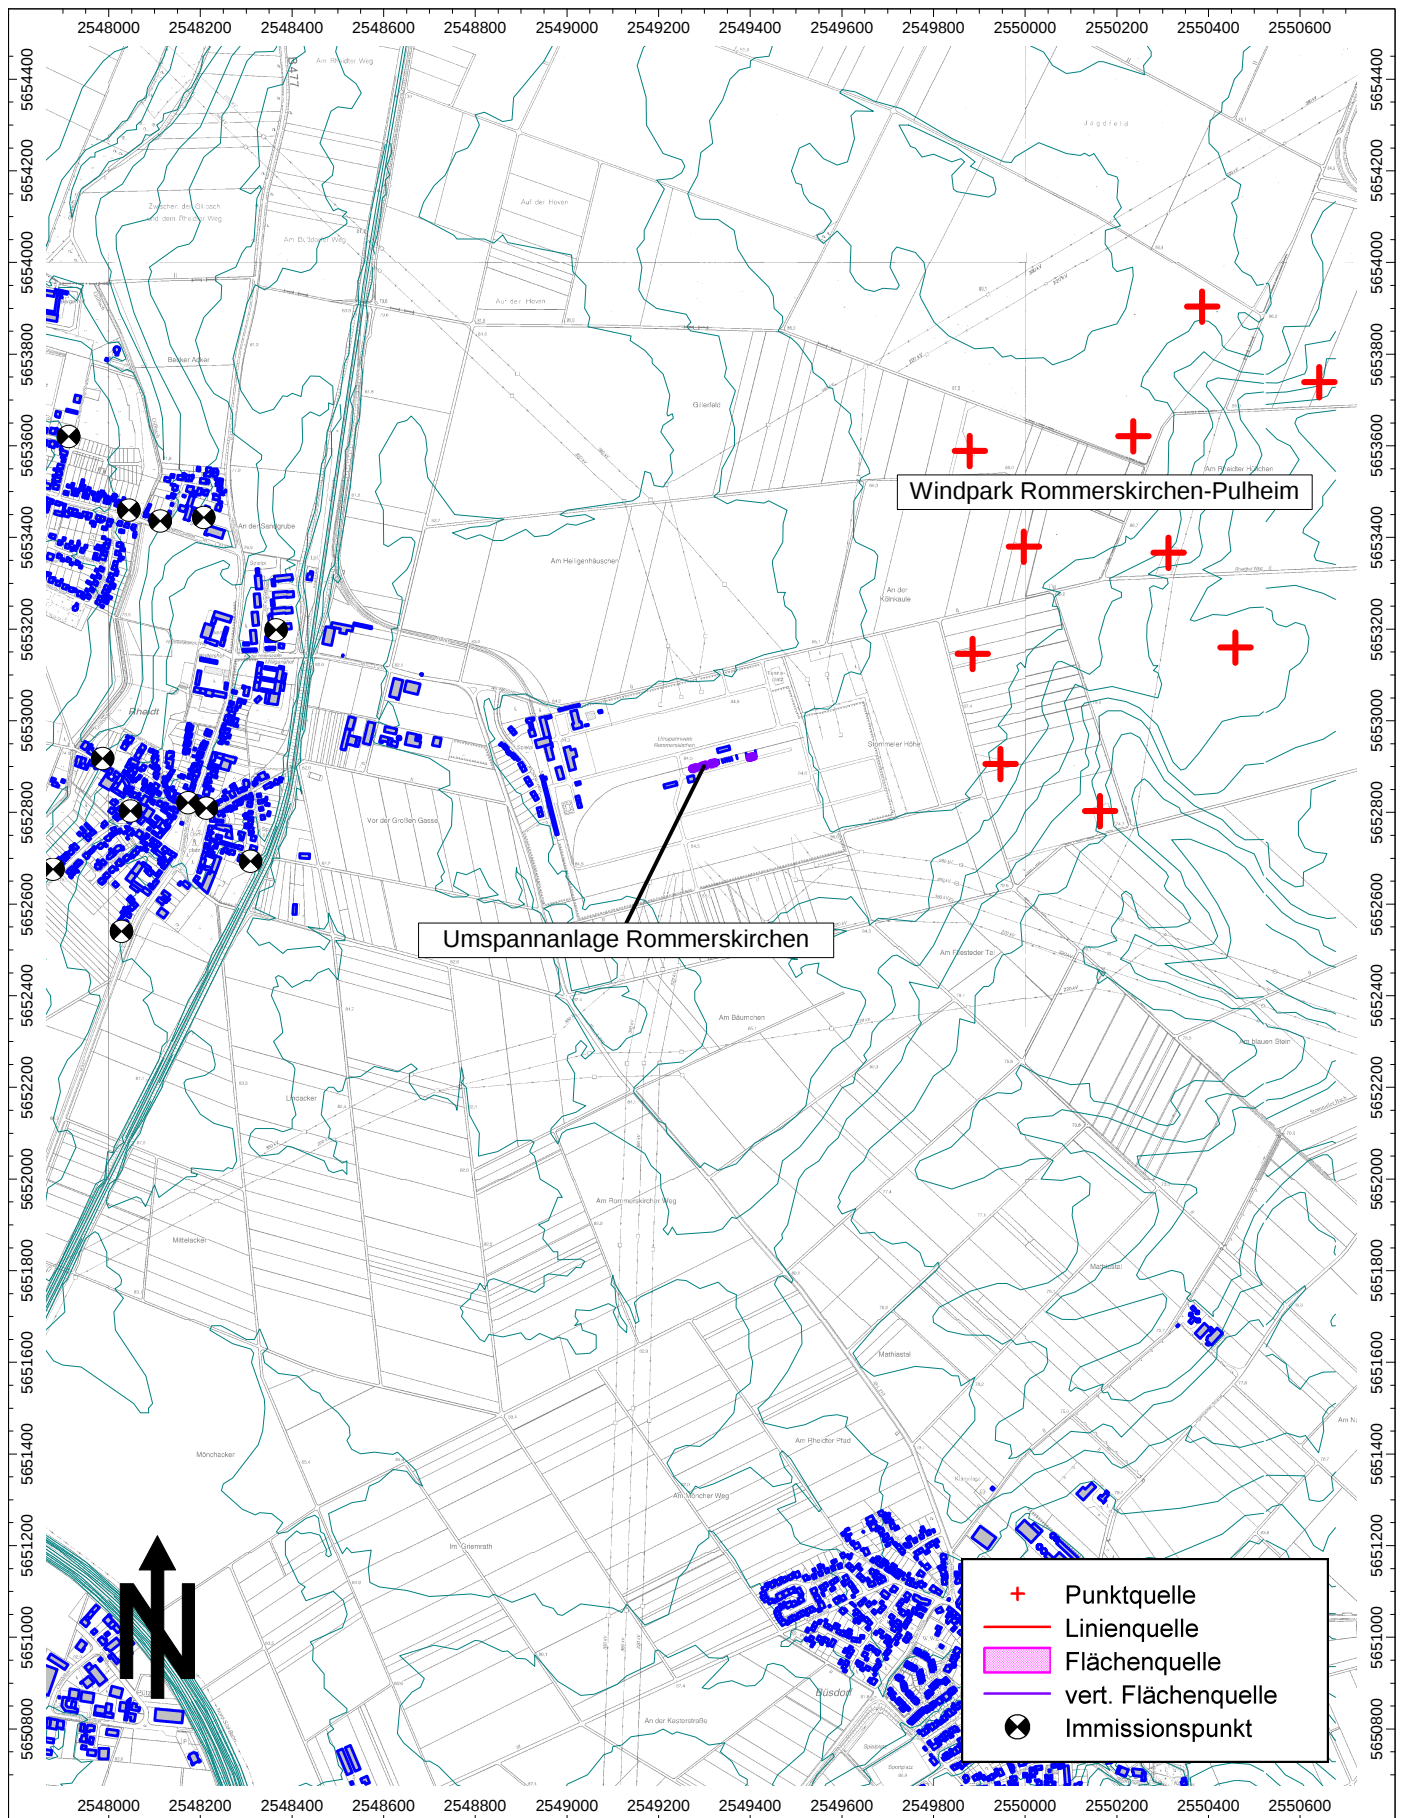


Abbildung B 12. Windpark Rommerskirchen-Pulheim und Umspannanlage Rommerskirchen, "Situation Planungsvollzug"

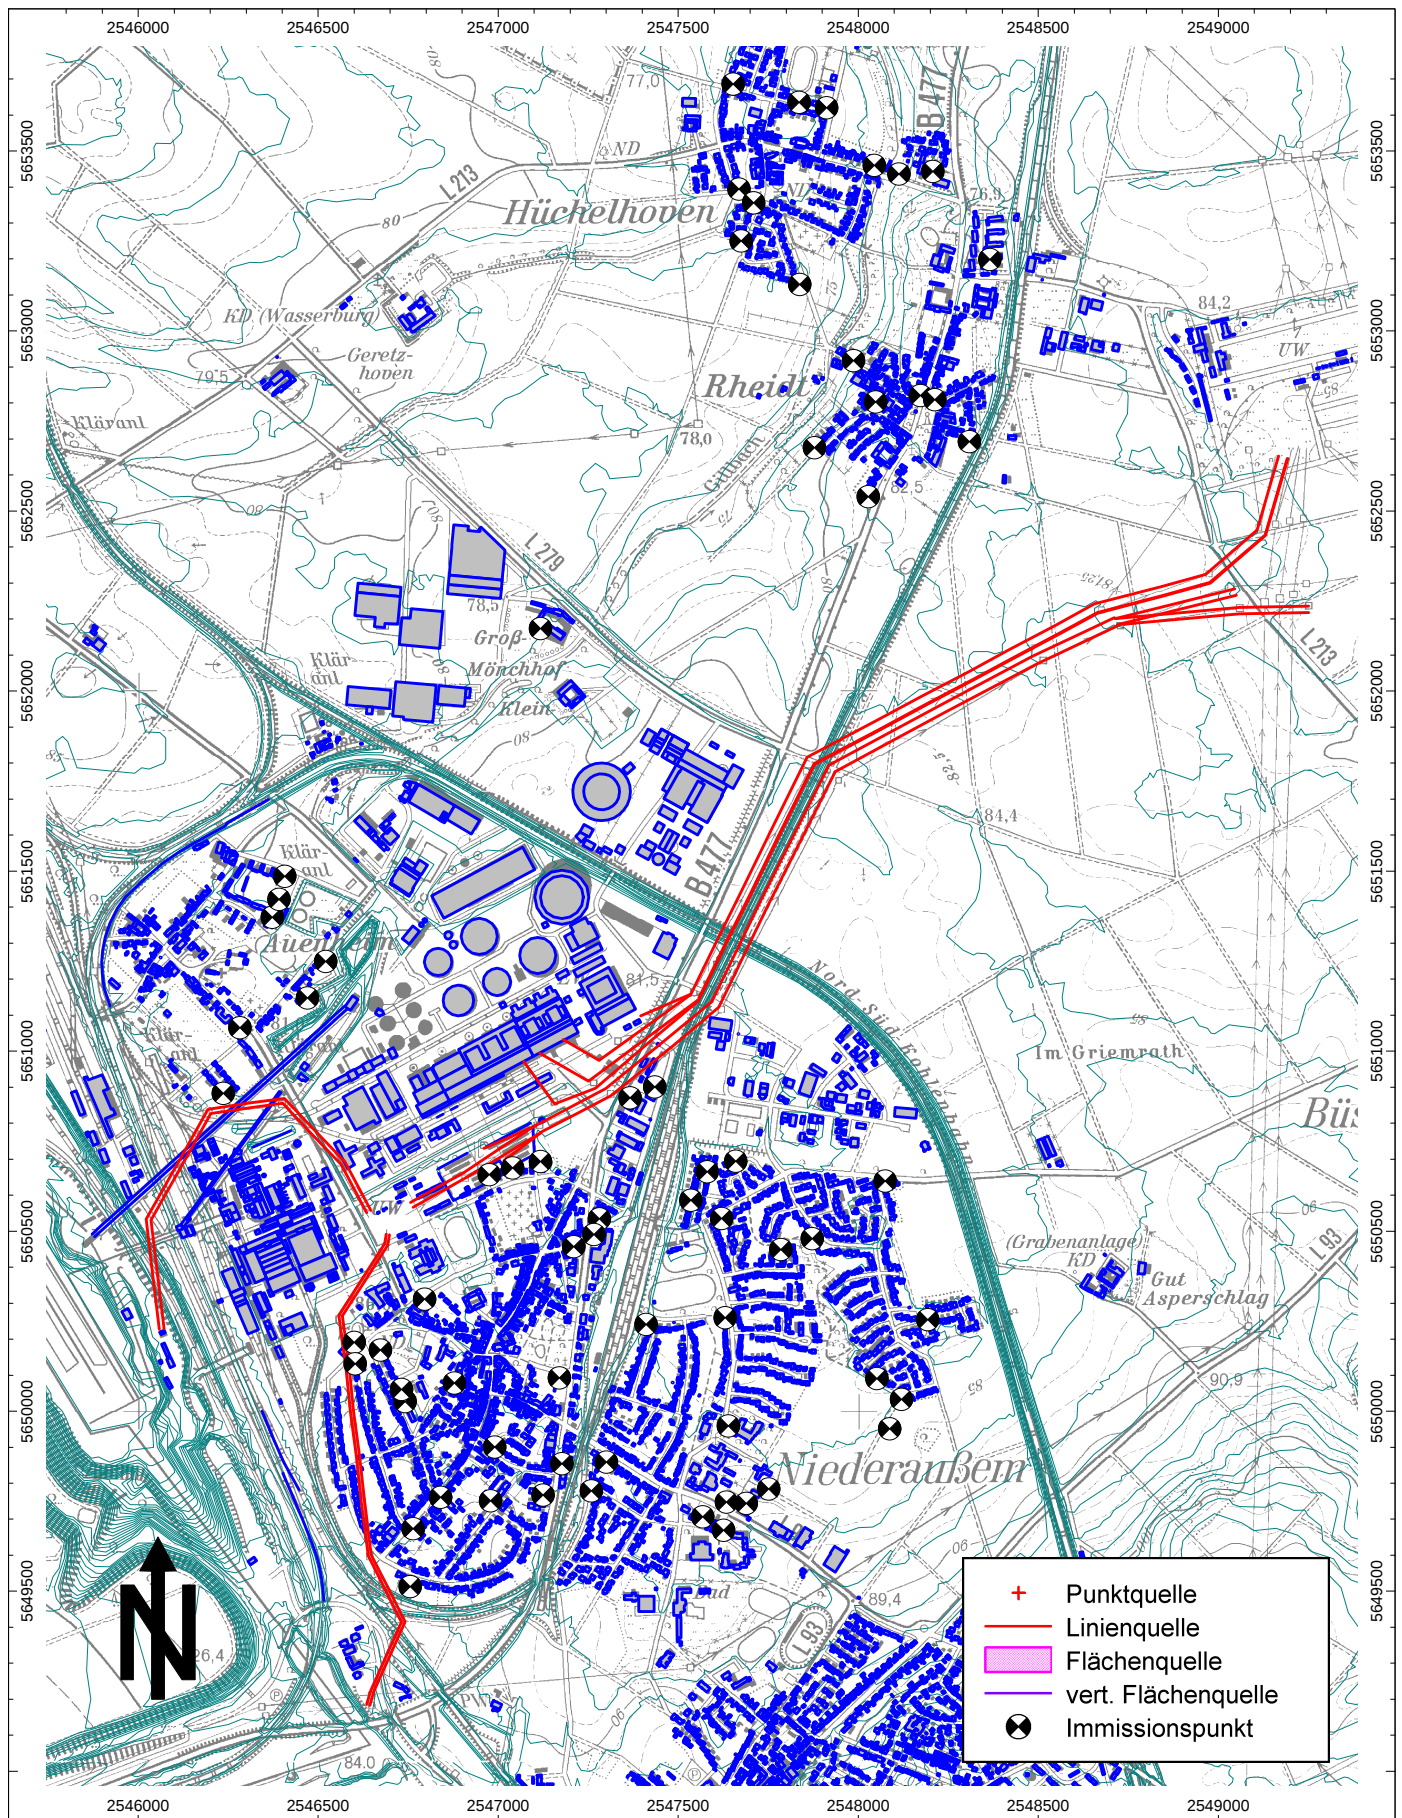


Abbildung B 13. Freileitungen,
"Situation Planungsvollzug"