


W

# Schnitt S1 - S1

E

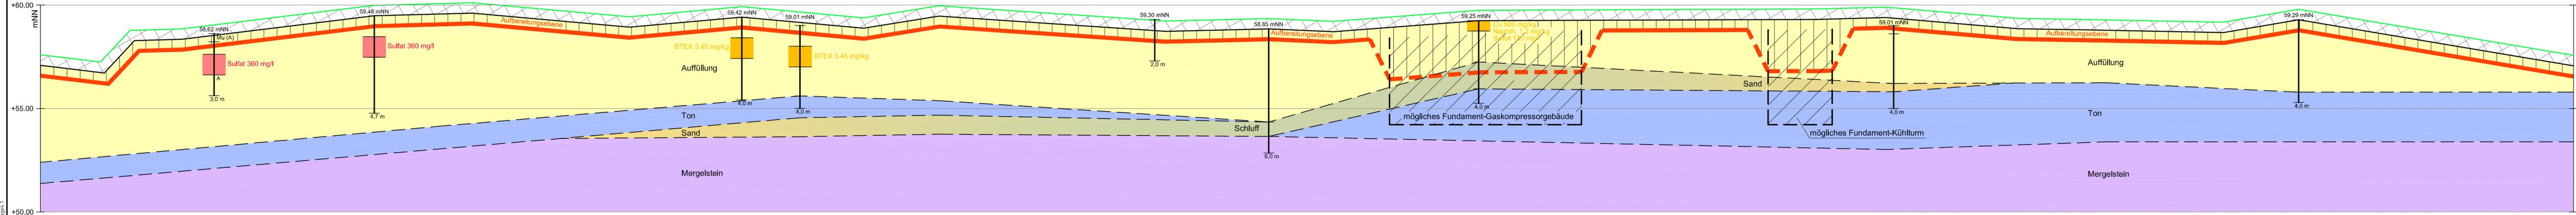

### LEGENDE

- Planungsebene (zukünftige Geländeoberkante)
- derzeitige Geländeoberkante
- Aufbereitungsebene in Abtragsbereichen
- RKS - Rammkernsondierung
- > Z2 nach LAGA
- Z2 nach LAGA

### Geländeprofilierung gemäß Planung

- Auftrag von Bodenmaterial außerhalb der Bauwerke bis zur Übergabeebene in Auffüllungsbereichen. Bodenqualität je nach Einbauwerten der jeweiligen Nutzung
- Abtrag von heutiger GOK bis zur Aufbereitungsebene im Mittel 0,5 m mit Ausnahme von Fundamenten unter geplanten Bauwerken
- Fundamente: mögliche Abtragsebene für Wohnbebauung (mindestens -2,0 m unter der Gründungssohle der neuen Gebäude)

Index	Datum	geändert
Planersteller: <b>TABERG</b>		TABERG Ingenieure GmbH 44536 Lünen - Zechenstraße 2 Telefon 0231/987073-0 - Telefax 0231/987073-17
<b>RAG</b>	RAG Montan Immobilien GmbH Ehemalige Schachanlage Grimberg 3/4 in Bergkamen Erstellung eines Aufbereitungskonzeptes für eine Teilfläche der ehemaligen Schachanlage Grimberg 3/4 - Sanierungsplan -	Anlage Nr.: 4.1 Index: --
Planbezeichnung: <b>Systemschnitt S1 - S1</b> (2,5-fach überhöht)		Maßstab: 1 : 250/100
bearbeitet	Datum: 02.11.2010	Name: Ku
gezeichnet	Datum: 02.11.2010	Name: Scz
geprüft		Name: Scz
Projekt-Nr.: 08292		

P:\2008 Taberg Ingenieure\08292 Grimberg 3-4-Bergkamen\Plane\08292 Schnitt1\_Anlage4.1