


# Schnitt S6 - S6

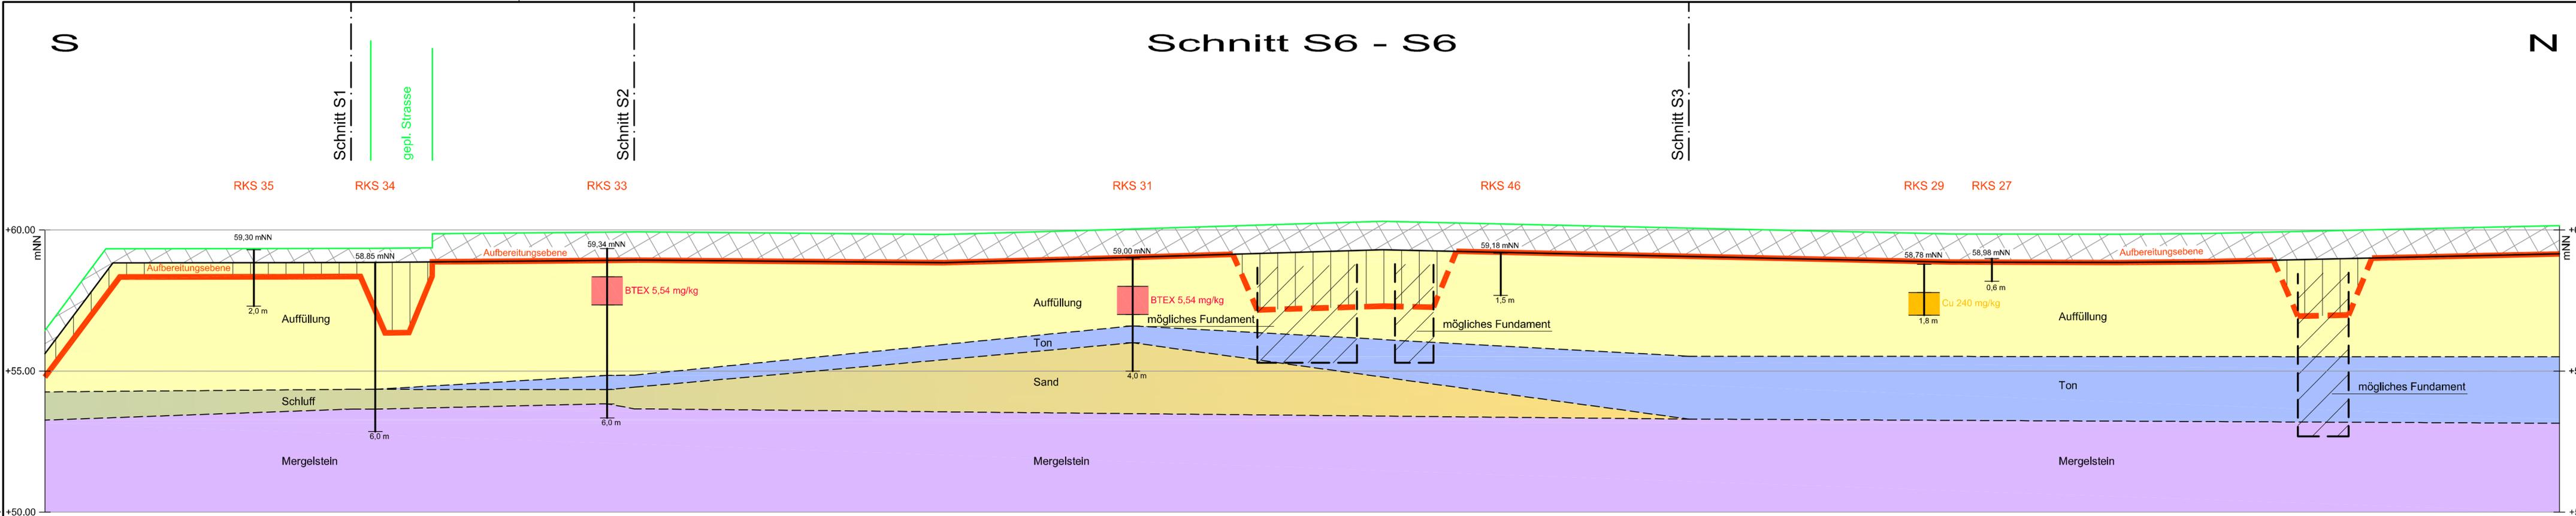

## LEGENDE

- Planungsebene (zukünftige Geländeoberkante)
- derzeitige Geländeoberkante
- Aufbereitungsebene in Abtragsbereichen
- weitestgehend heutiger Gelädeoberkante
- Aufbereitungsebene in Abtragsbereichen
- RKS - Rammkernsondierung
- > Z2 nach LAGA
- Z2 nach LAGA
- Auftrag von Bodenmaterial außerhalb der Bauwerke bis zur Übergabeebene in Auffüllungsbereichen. Bodenqualität je nach Einbauwerten der jeweiligen Nutzung
- Abtrag von heutiger GOK bis zur Aufbereitungsebene je nach Lage im Mittel 0,3 m - 0,5 m mit Ausnahme von Fundamenten unter geplanten Bauwerken und Kanalbau
- Fundamente: mögliche Abtragsebene für Wohnbebauung (mindestens -2,0 m unter der Gründungssohle der neuen Gebäude)
- Aufbereitungsebene für Straßen- und Kanalbau (mindestens -2,5 m unter der zukünftiger Gründungssohle)

## Geländeprofilierung gemäß Planung

Index	Datum			geändert
Planersteller:		<b>TABERG Ingenieure GmbH</b> 44536 Lünen - Zechenstraße 2 Telefon 0231/987073-0 - Telefax 0231/987073-17		
<b>RAG Montan Immobilien GmbH</b> Ehemalige Schachanlage Grimberg 3/4 in Bergkamen Erstellung eines Aufbereitungskonzeptes für eine Teilfläche der ehemaligen Schachanlage Grimberg 3/4 - Sanierungsplan -		Anlage Nr.:	Index:	
		4.6	--	
Planbezeichnung:		Maßstab:		
<b>Systemschnitt S6 - S6</b> (2,5-fach überhöht)		<b>1 : 250/100</b>		
	Datum	Name	geändert	Datum
bearbeitet	02.11.2010	Ku	geändert	
gezeichnet	02.11.2010	Scz	geändert	
geprüft				Projekt-Nr.: 08292

P:\2008 Taberg Ingenieure\08292 Grimberg 3-4-Bergkamen\Plane\08292\_Schnitt6\_Anlage4.8