



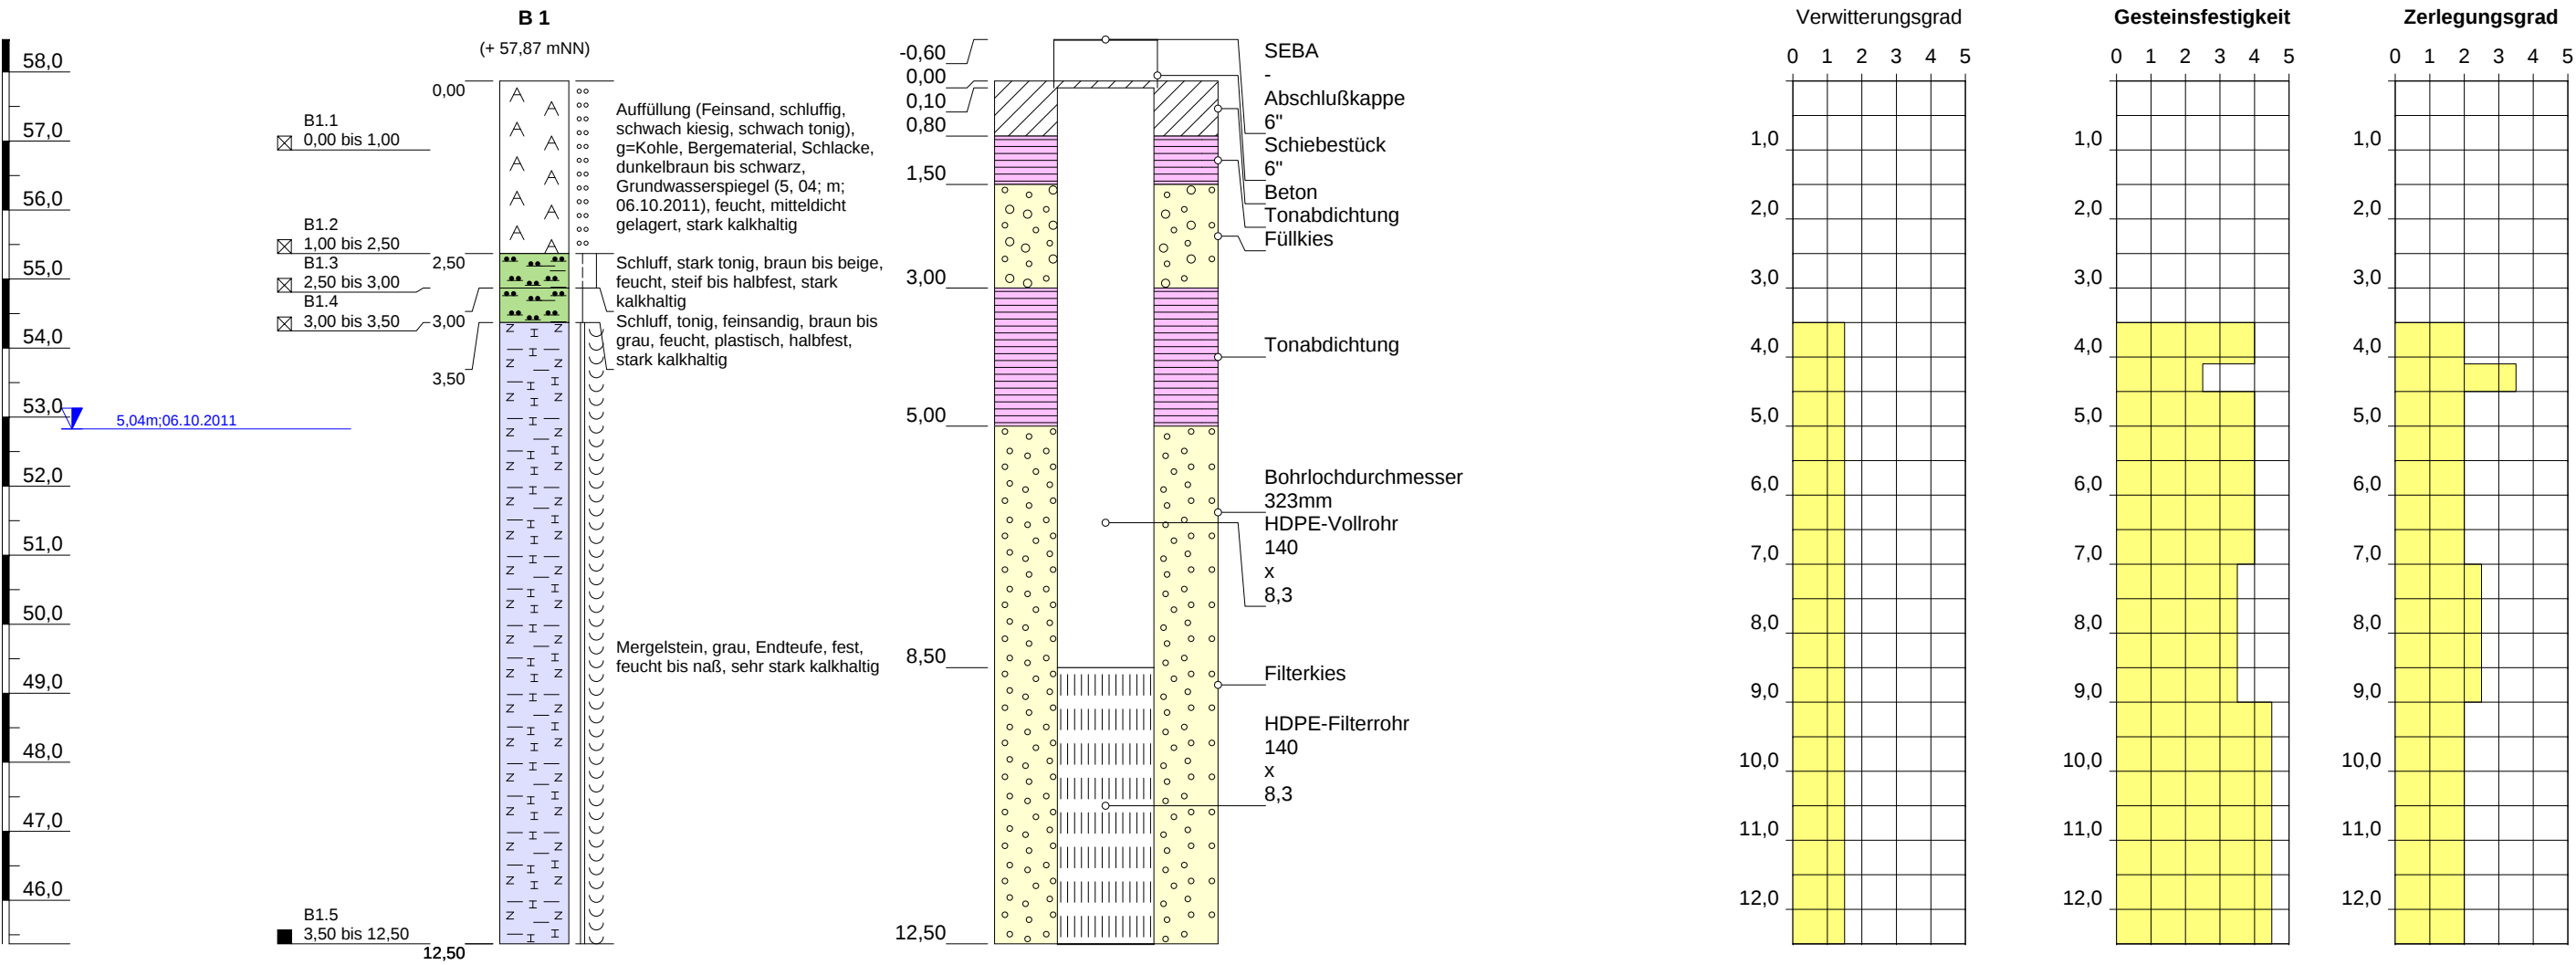

Bearbeiter:	Kin
Datum:	18.10.2011
Höhenmaßstab:	1:100
Bohrprofil nach DIN 4022/23	




Ingenieure GmbH
44536 Lünen - Zechenstraße 2
Telefon 0231/987070-0 Telefax 0231/987073-17

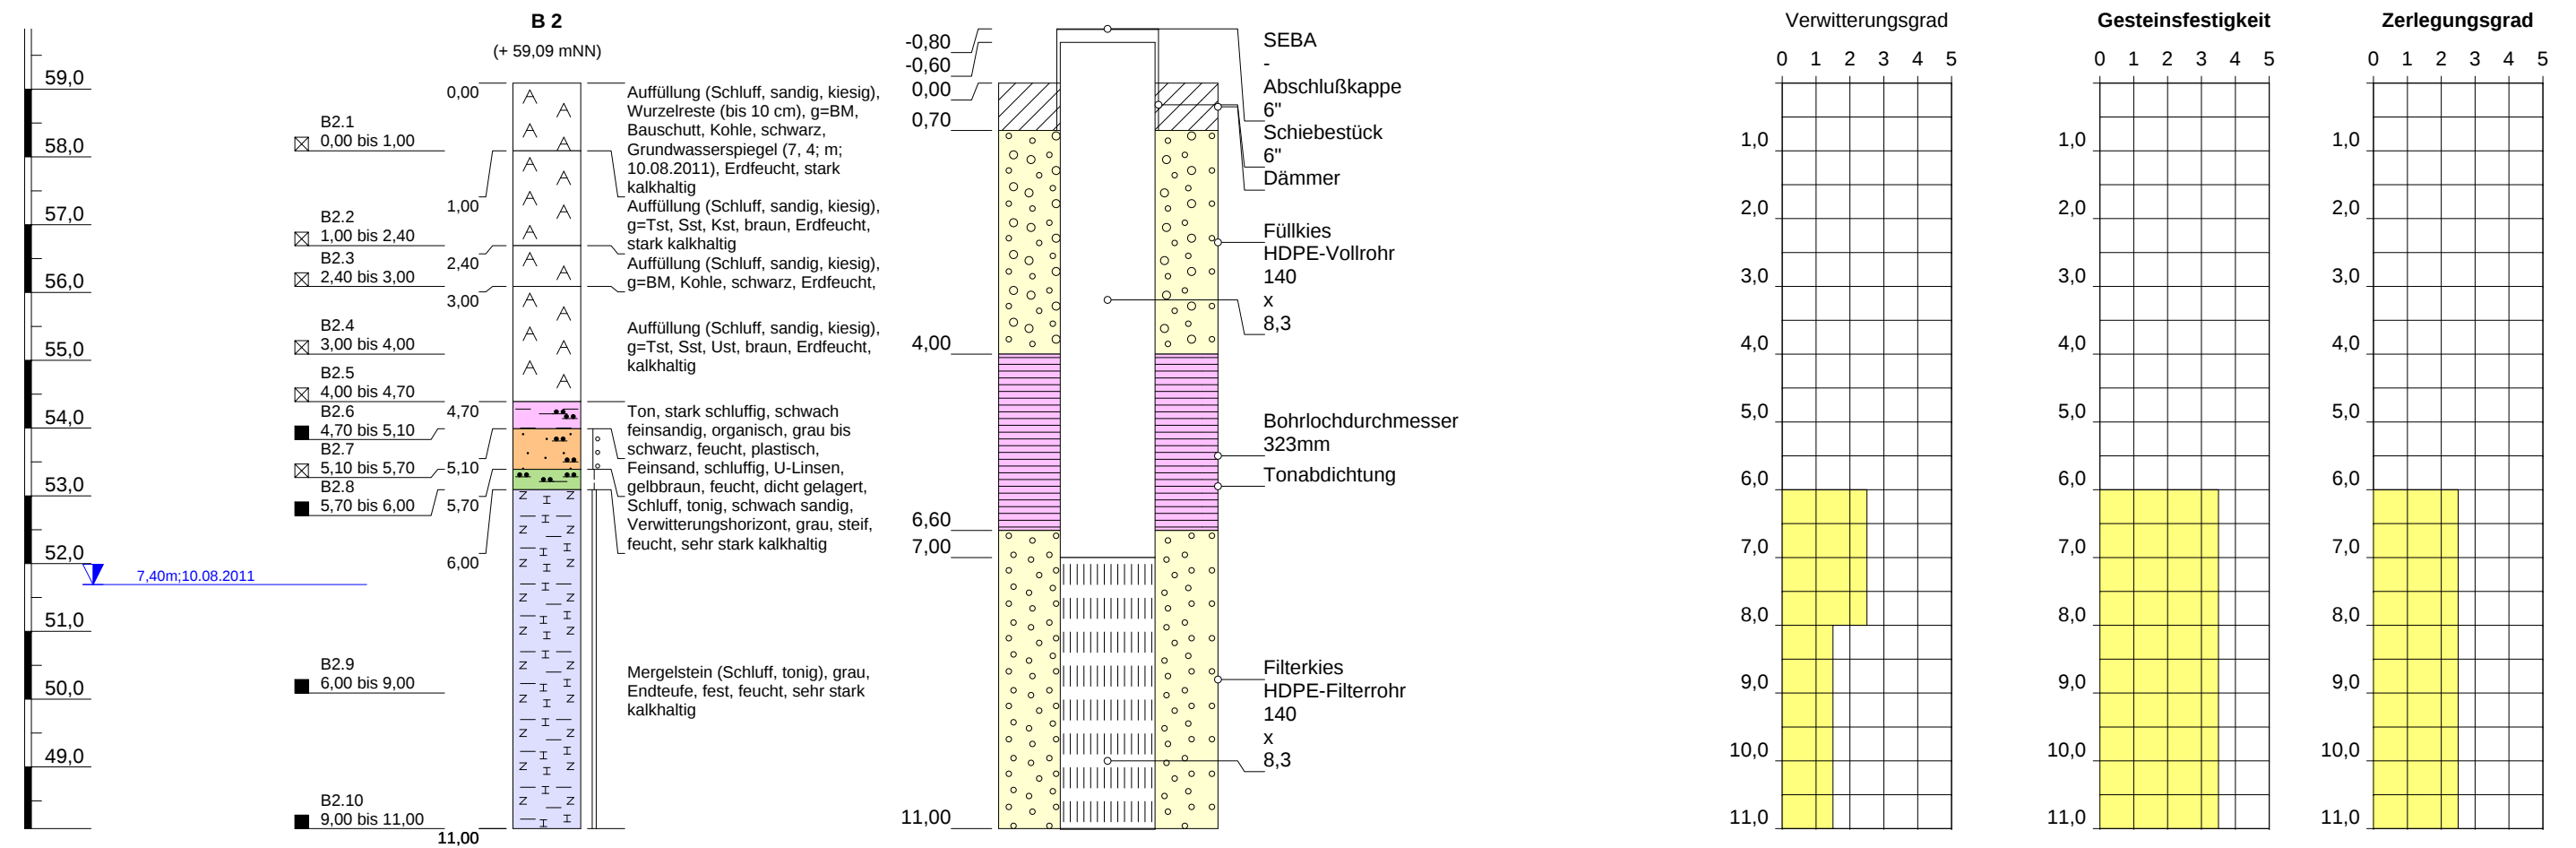

Bearbeiter:	Kin
Datum:	19.08.2011
Höhenmaßstab:	1:100
Bohrprofil nach DIN 4022/23	




Ingenieure GmbH
44536 Lünen - Zechenstraße 2
Telefon 0231/987070-0 Telefax 0231/987073-17

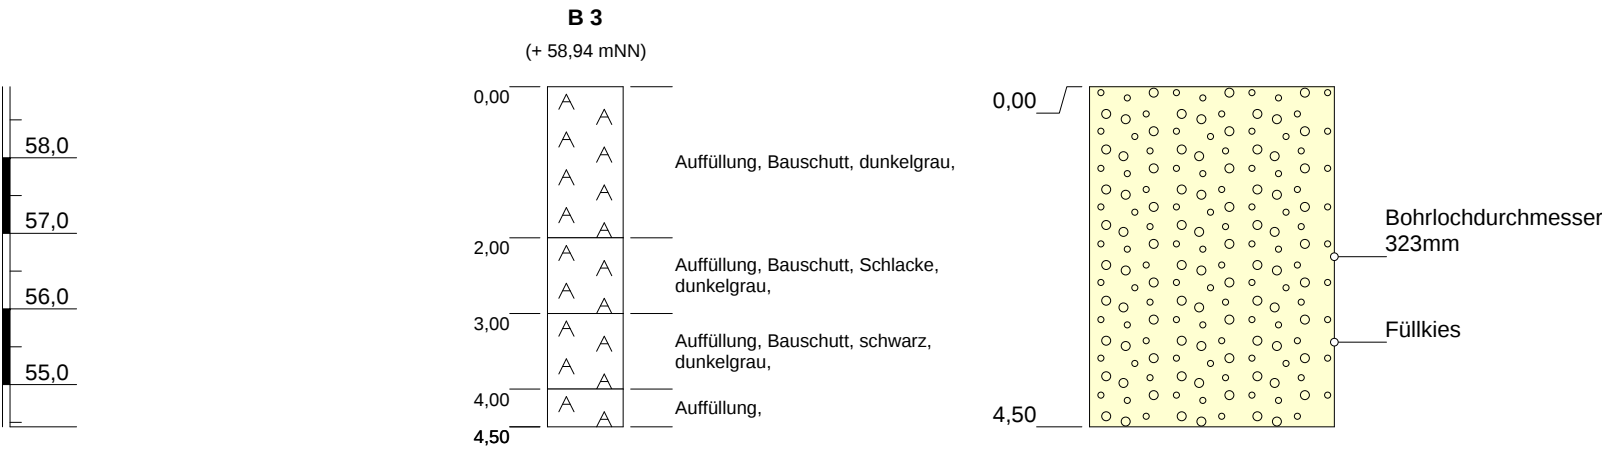

Bearbeiter:	Kin
Datum:	19.08.2011
Höhenmaßstab:	1:100
Bohrprofil nach DIN 4022/23	




Ingenieure GmbH
44536 Lünen - Zechenstraße 2
Telefon 0231/987070-0 Telefax 0231/987073-17

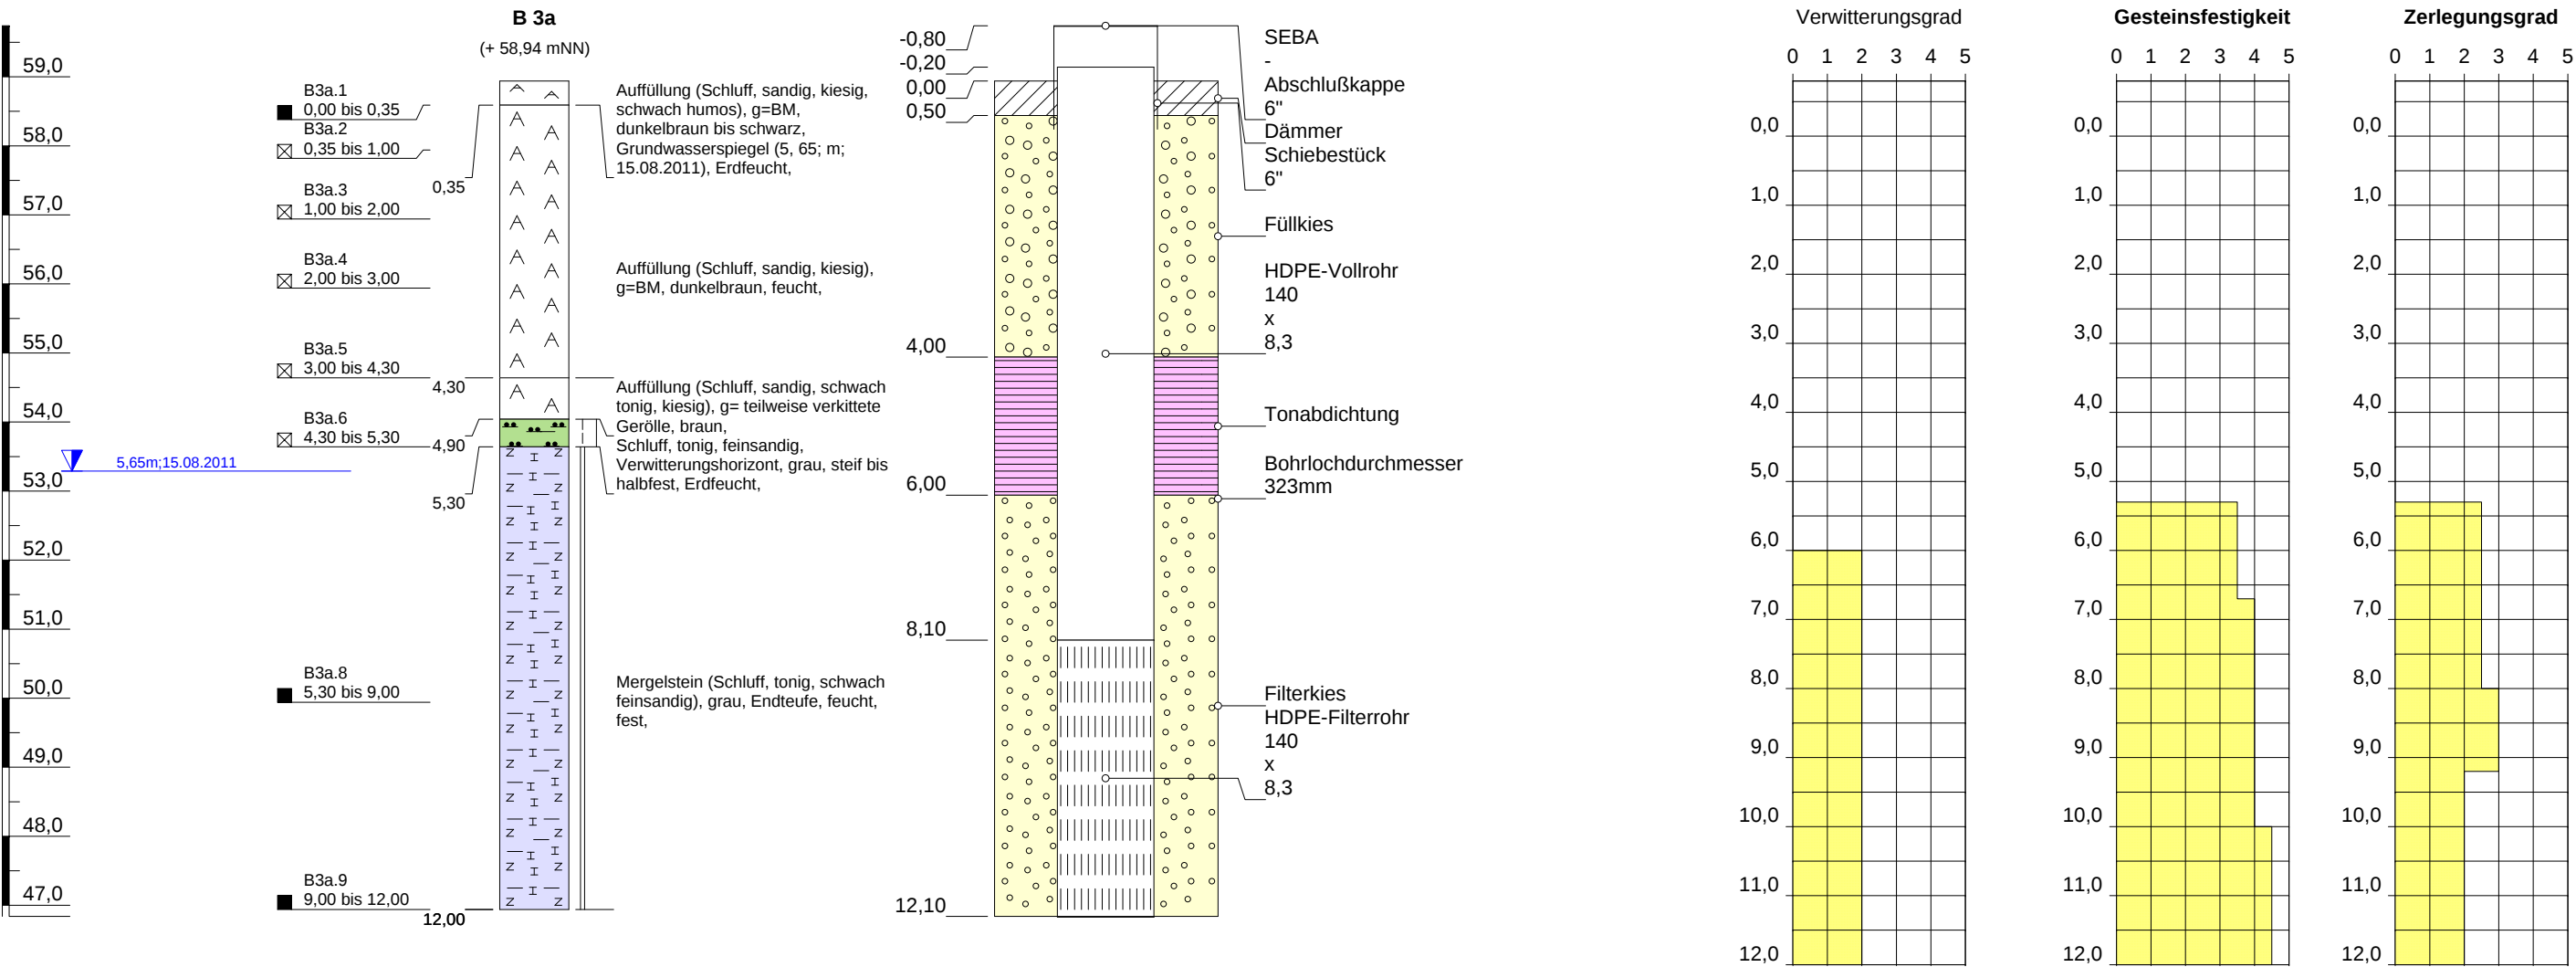


Bearbeiter:	Kin
Datum:	19.08.2011
Höhenmaßstab:	1:100
Bohrprofil nach DIN 4022/23	




Ingenieure GmbH
44536 Lünen - Zechenstraße 2
Telefon 0231/987070-0 Telefax 0231/987073-17

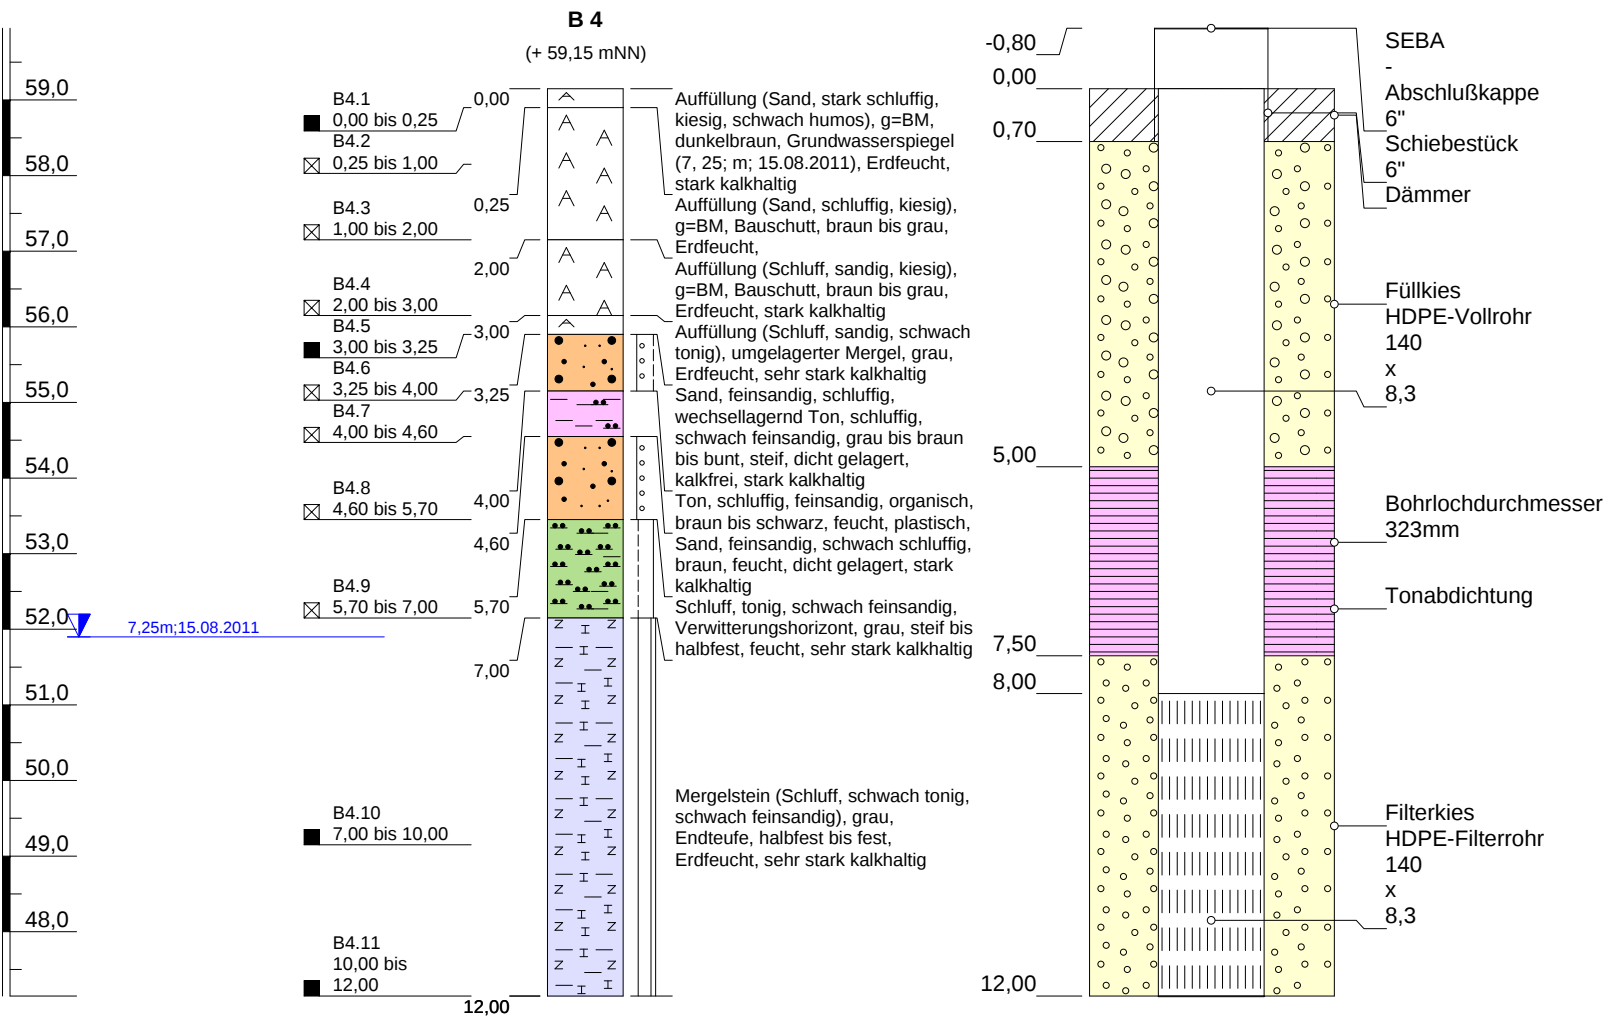


Verwitterungsgrad

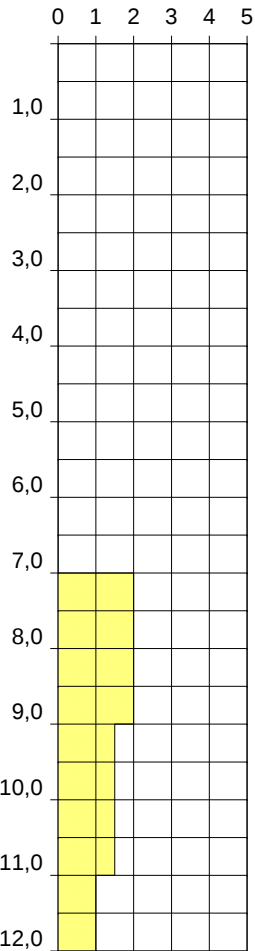

Gesteinsfestigkeit

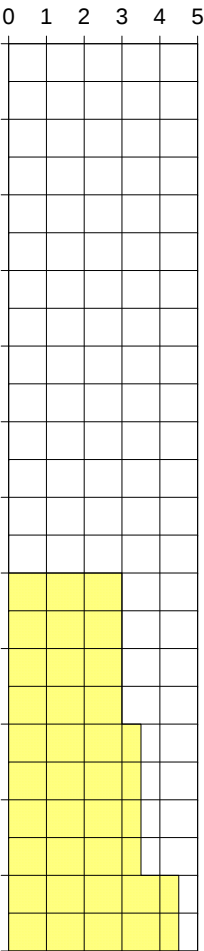


Zerlegungsgrad

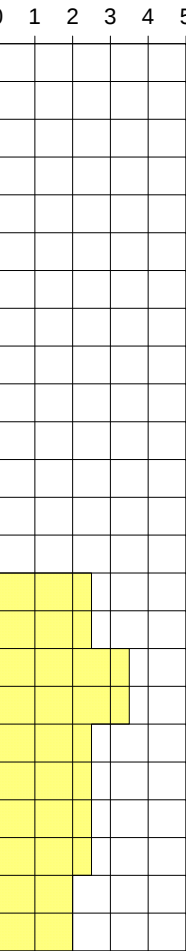

Bearbeiter:	Kin
Datum:	19.08.2011
Höhenmaßstab:	1:100
Bohrprofil nach DIN 4022/23	



Ingenieure GmbH
44536 Lünen - Zechenstraße 2
Telefon 0231/987070-0 Telefax 0231/987073-17

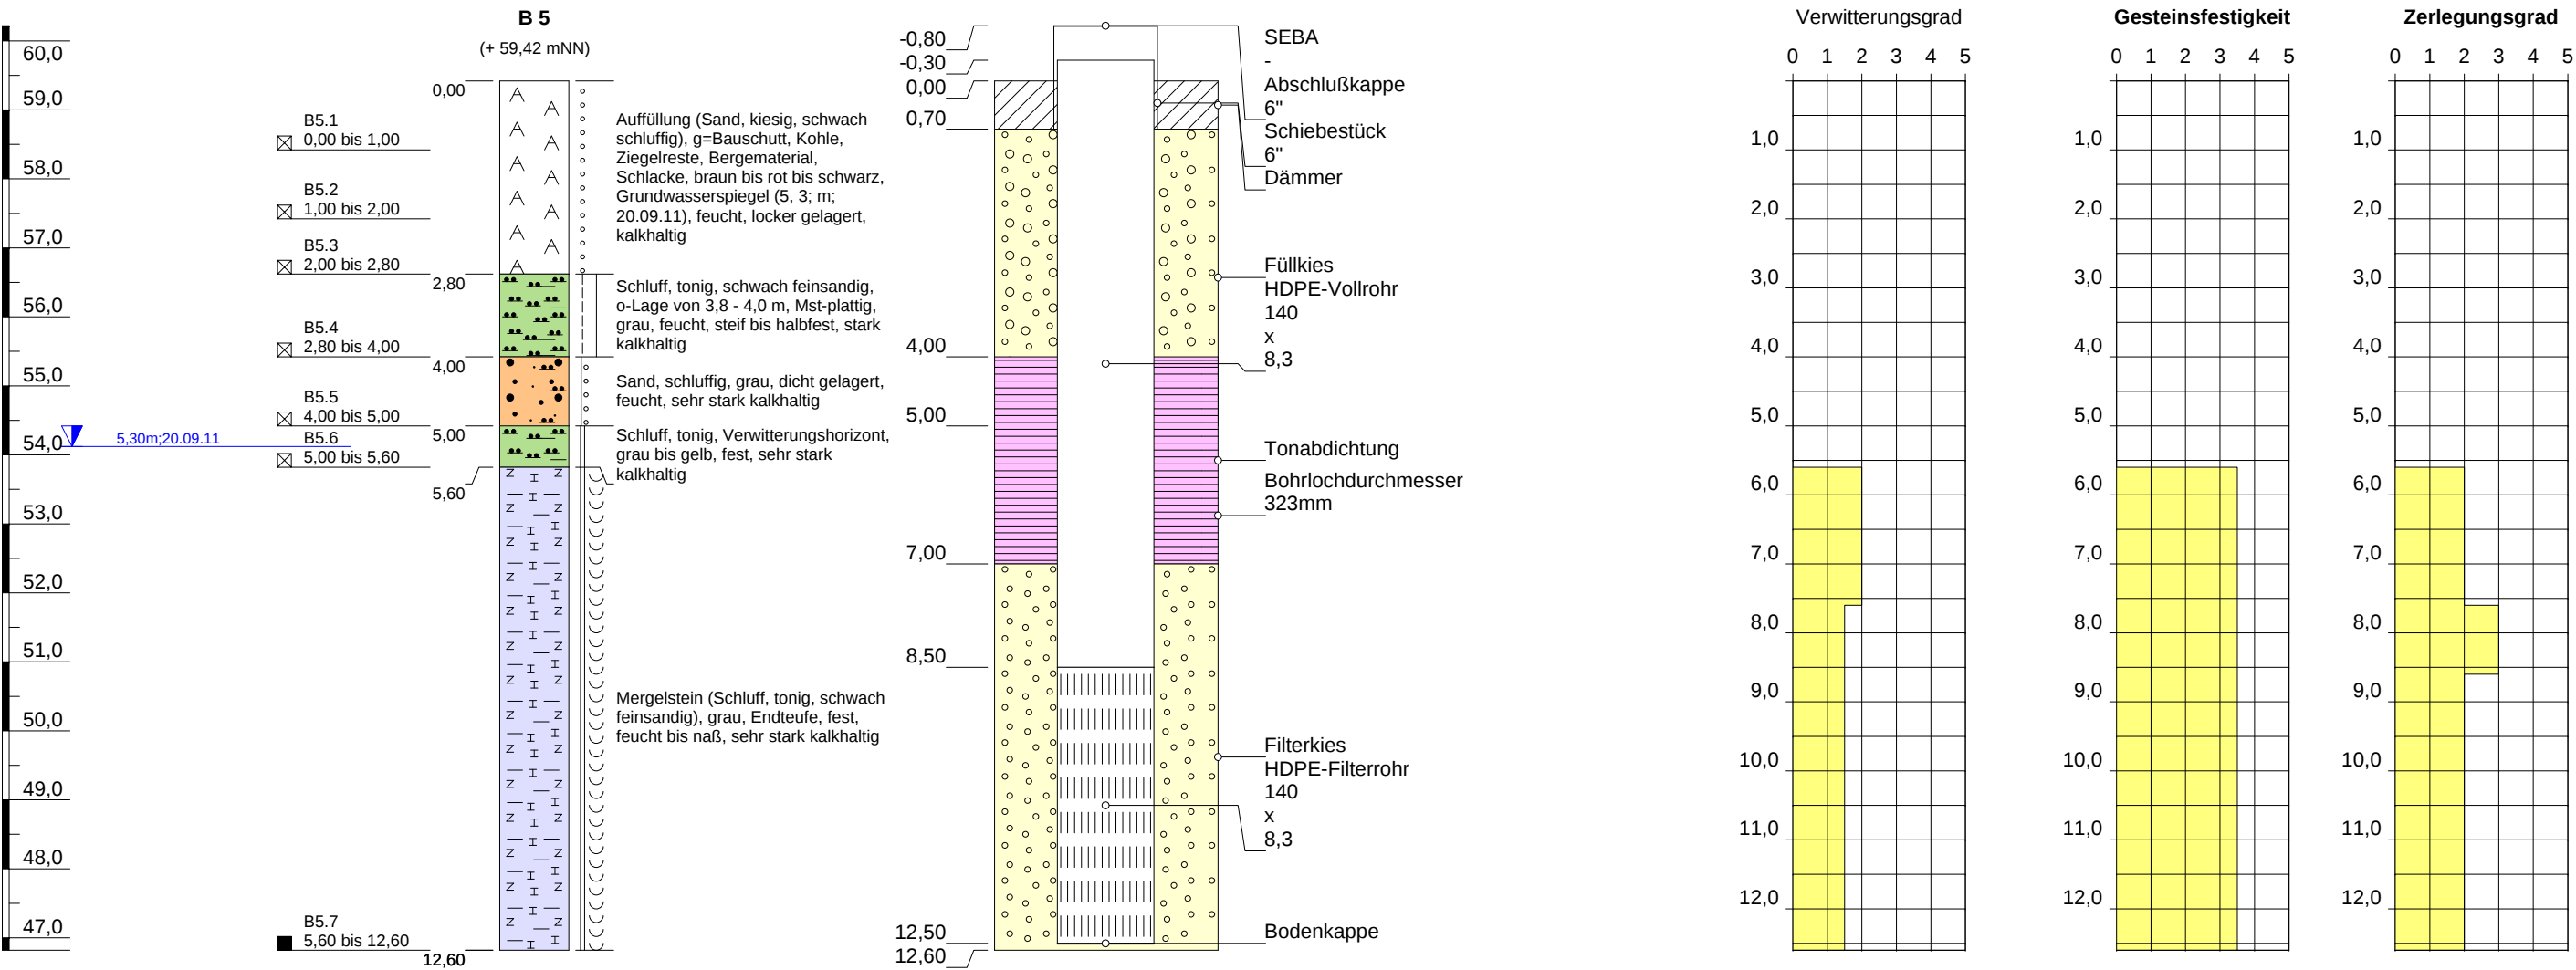

Bearbeiter:	Kin
Datum:	19.09.2011
Höhenmaßstab:	1:100
Bohrprofil nach DIN 4022/23	



Ingenieure GmbH
44536 Lünen - Zechenstraße 2
Telefon 0231/987070-0 Telefax 0231/987073-17