


# Schnitt K2-K2

## Bootslipanlage

Hafenplatz

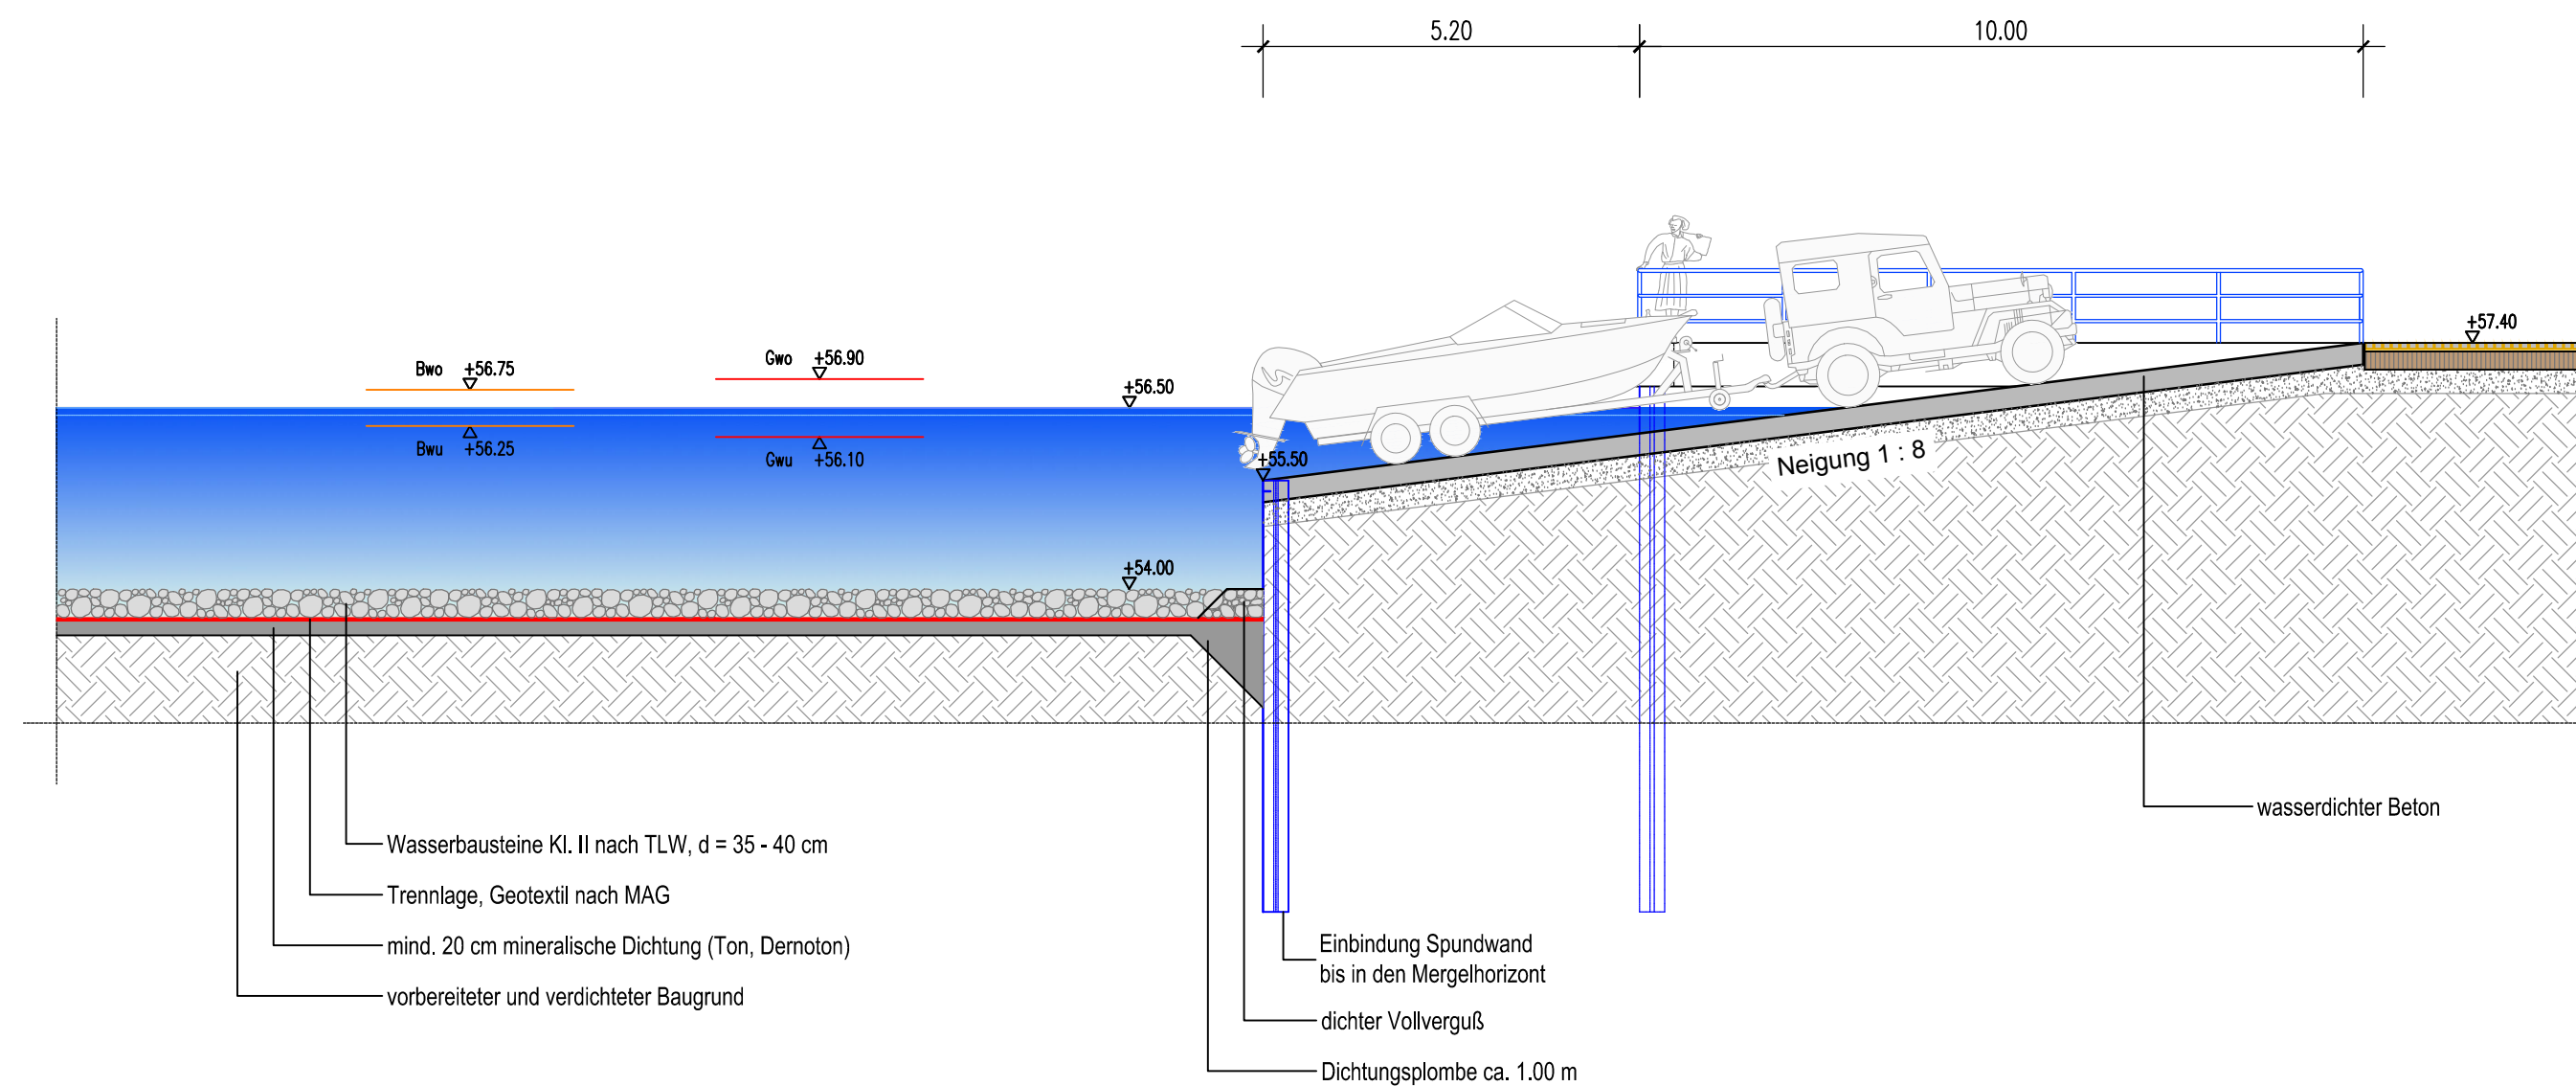

Arbeitsgemeinschaft:		
<b>DAHLEM</b> Beratende Ingenieure GmbH & Co. Wasserwirtschaft KG Bonslepen 7 45136 Essen Tel: 0201-8967-0 Fax: 0201-8967-123 www.dahlem-ingenieure.de		<b>Landschaft</b> planen+bauen Landschaft Planen & Bauen NRW GmbH Königswall 1 - 3 44137 Dortmund Tel: 0231 - 4773494 - 0 Fax: 0231 - 4773494 - 9 E-Mail: mail@lpb-nrw.de
Federführung: Dahlem		
Bereitet durch: Dahlem Essen, im März 2015		
Gezeichnet März 2015	Bearbeitet März 2015	Geprüft März 2015
Dateipfad H:\Projekte\2707\Zeichnungen\2_Schnitte\ADT\2707_02E02-04.dwg		Blatt Nr. 7

Der Empfänger dieser Zeichnung ist verpflichtet, diese vertraulich zu behandeln. Weitergabe sowie Vervielfältigung dieser Unterlage, Verwertung und Mitteilung ihres Inhalts - auch auszugsweise - ist nicht gestattet, soweit nicht schriftlich zugestanden. Die hier gezeigten Anordnungen und Systeme sind unser geistiges Eigentum und stehen unter Urheberschutz. Alle Rechte vorbehalten.			
Auftraggeber		<b>Stadt Bergkamen</b> Rathausplatz 1 59192 Bergkamen Tel.: 02307-965-0	
Projekt		<b>WASSERSTADT ADEN</b> SEEPLANUNG	
Inhalt		Querschnitt Schnitt K2-K2 Bootsliplanlage	
Planungsphase	Zeichnungs Nr.	Index	Maßstab
Entwurf	2707 / 02 E 03		1 : 100