

# Stadt Bergkamen

Gelände der ehemaligen Schachthanlage Haus Aden 1/2 in Bergkamen  
 Aktualisierung des Sanierungsplans für die geplante Folgennutzung Adensee

## Massenmodell für Gewerbe


Anlage Nr. : 9.7

Projekt - Nr.: 12617

Auftragsbereich

Bodenchemische Einbauwerte gemäß  
 Tabelle 16 der Sanierungsplanung für :

Abtragsbereich

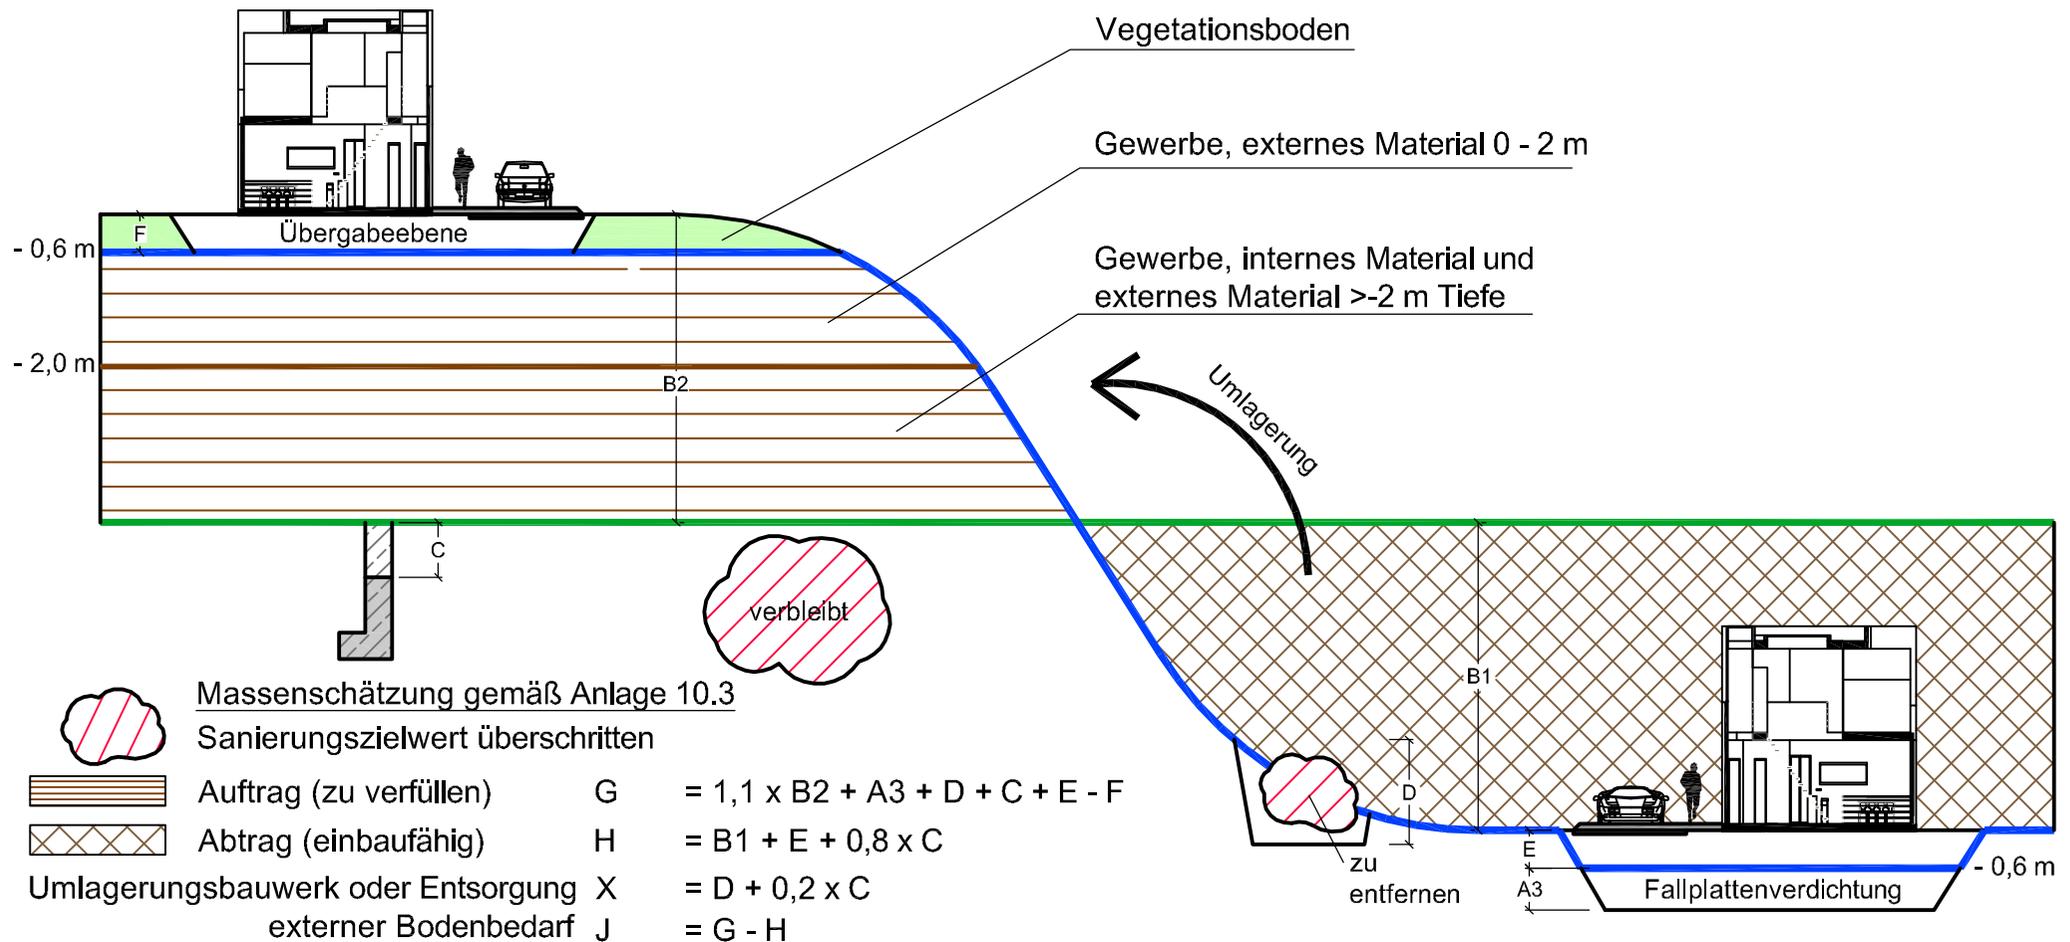

Planersteller:



TABERG Ingenieure GmbH  
 44536 Lünen - Zum Pier 77  
 Telefon 0231/987073-0 . Telefax 0231/987073-17

Übergabeebene  
 geplante Geländeoberkante  
 vorhandene Geländeoberkante