


Baugestaltungssatzung Rünthe I
Bereich Fürstenhof

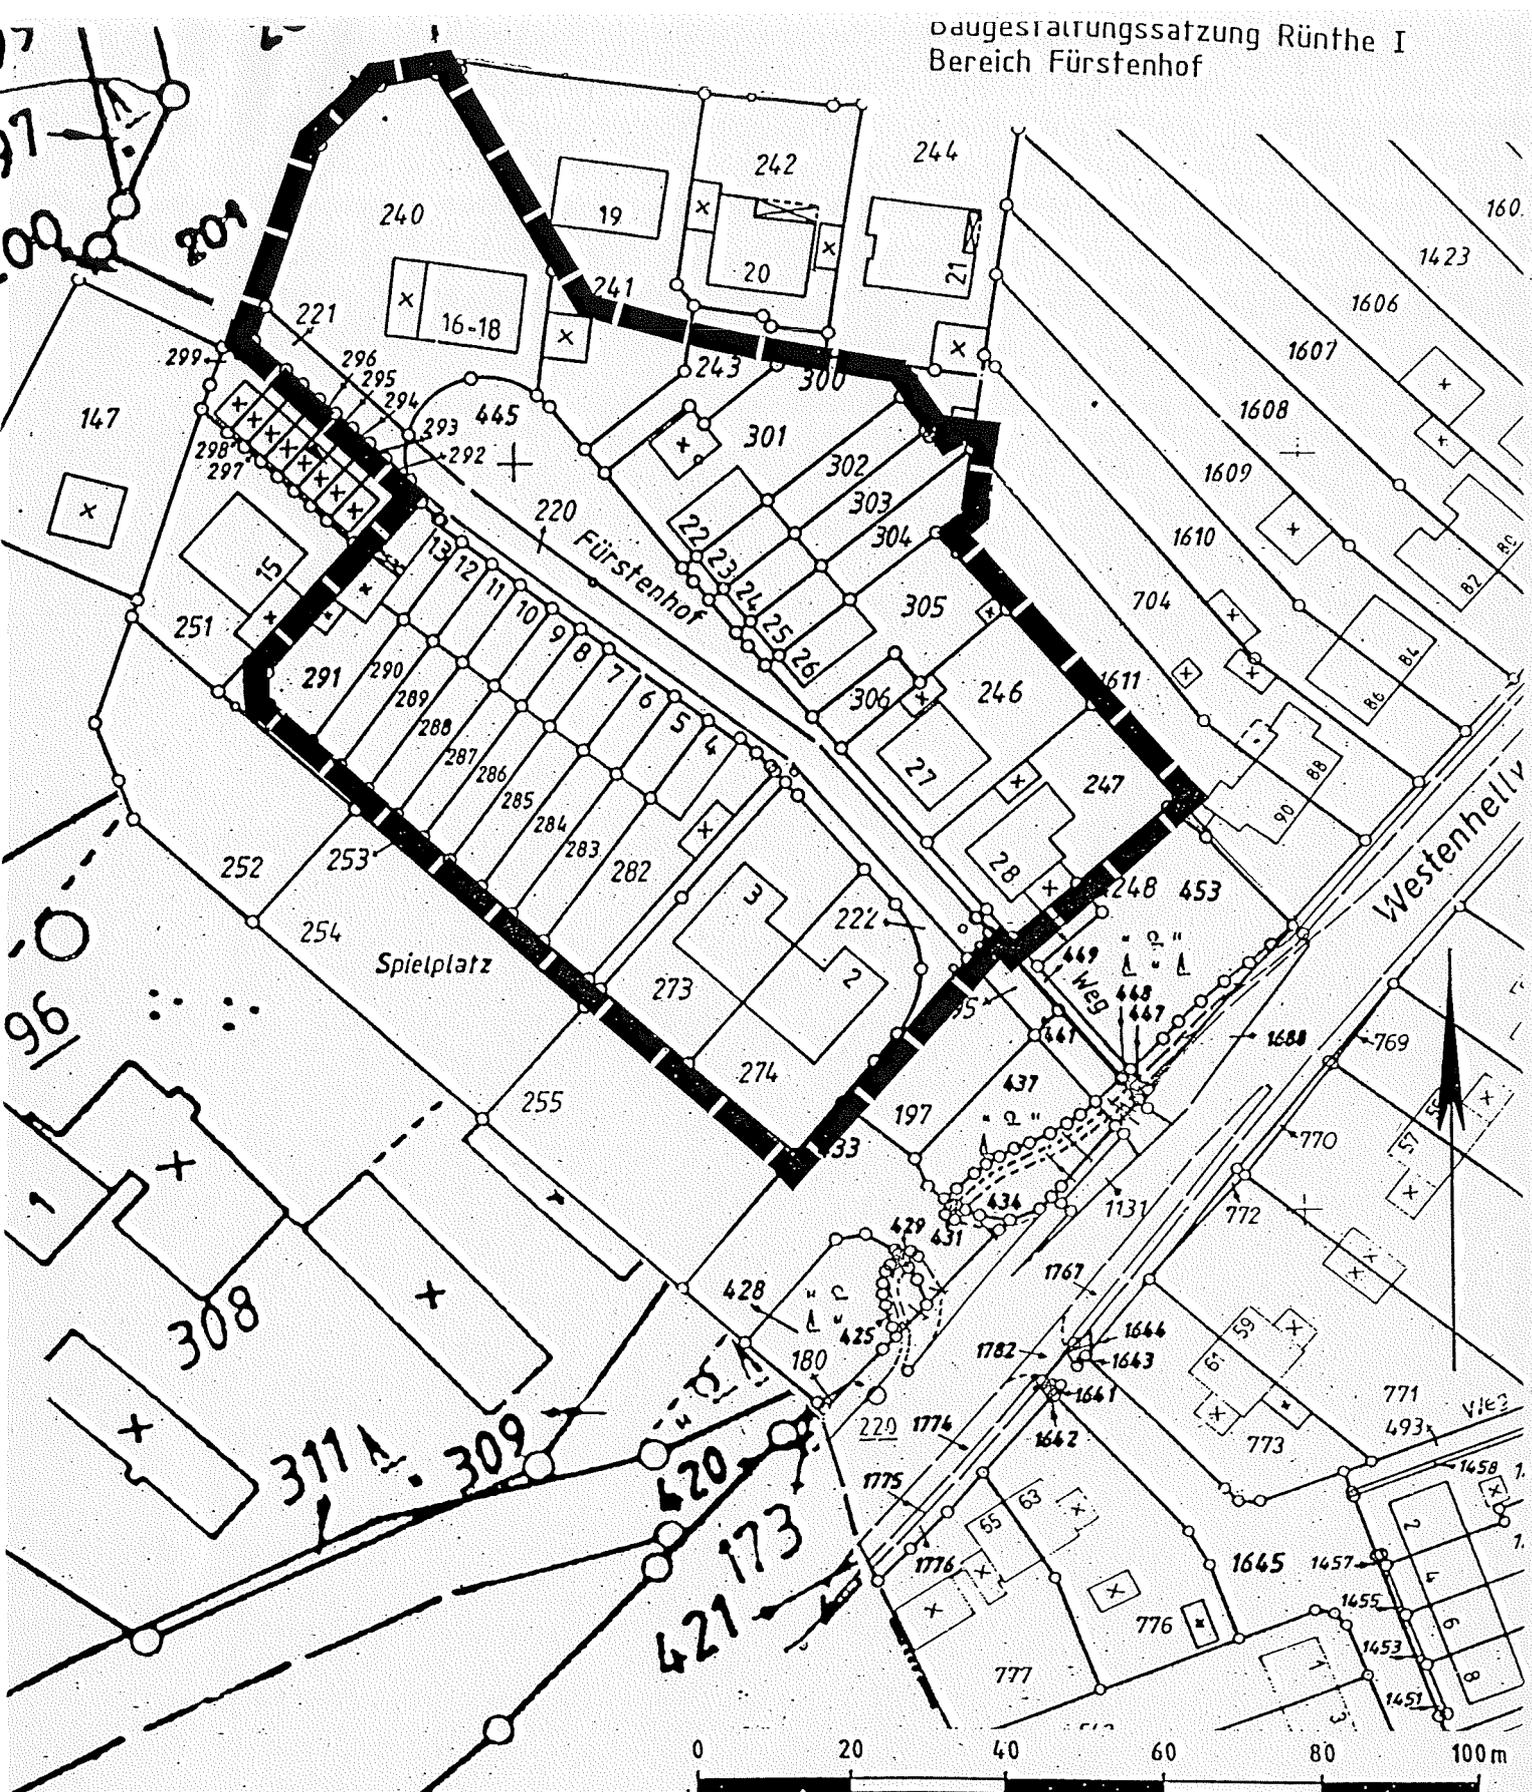

 Geltungsbereich der Baugestaltungssatzung