


Anlage 1 zur
Baugestaltungssatzung Rüntli
Bereich Hellweg

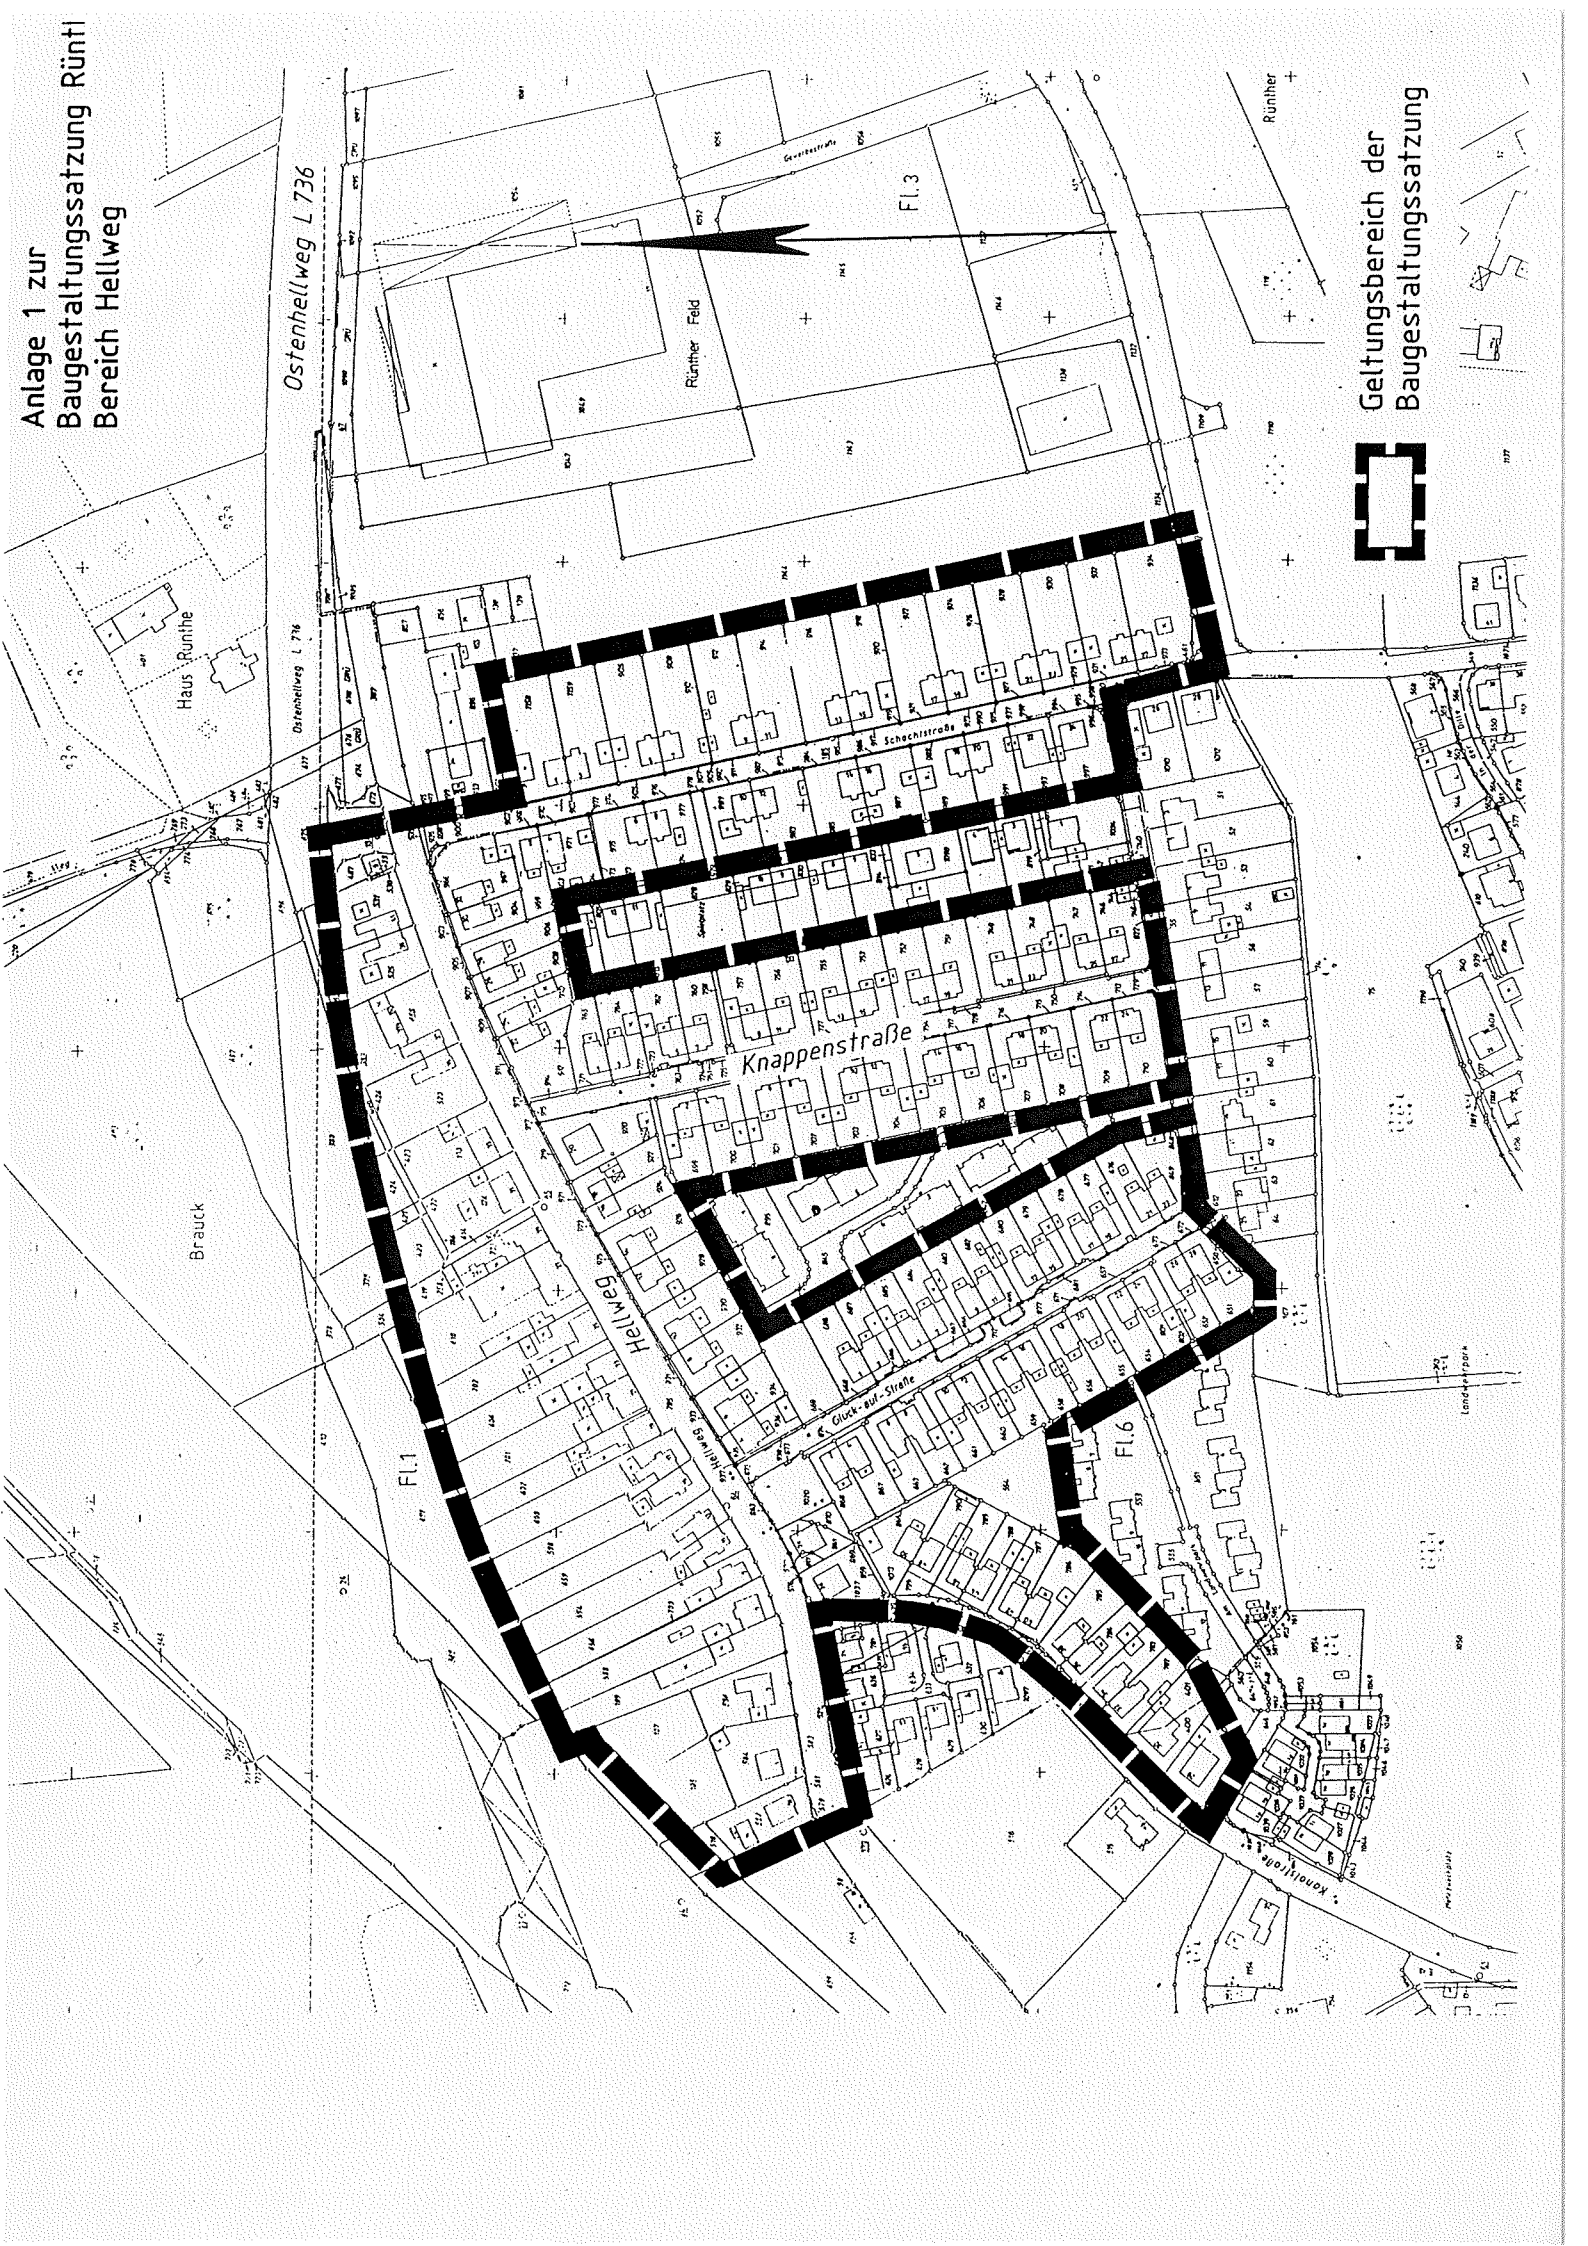

Geltungsbereich der
Baugestaltungssatzung