


Anlage 2 zur "Baugestaltungssatzung Rünthe I, Bereich Hellweg":

Farbgestaltung der Fassaden:

Farbnummer entspr. Farbkonzept (siehe auch Anlage 3)

1

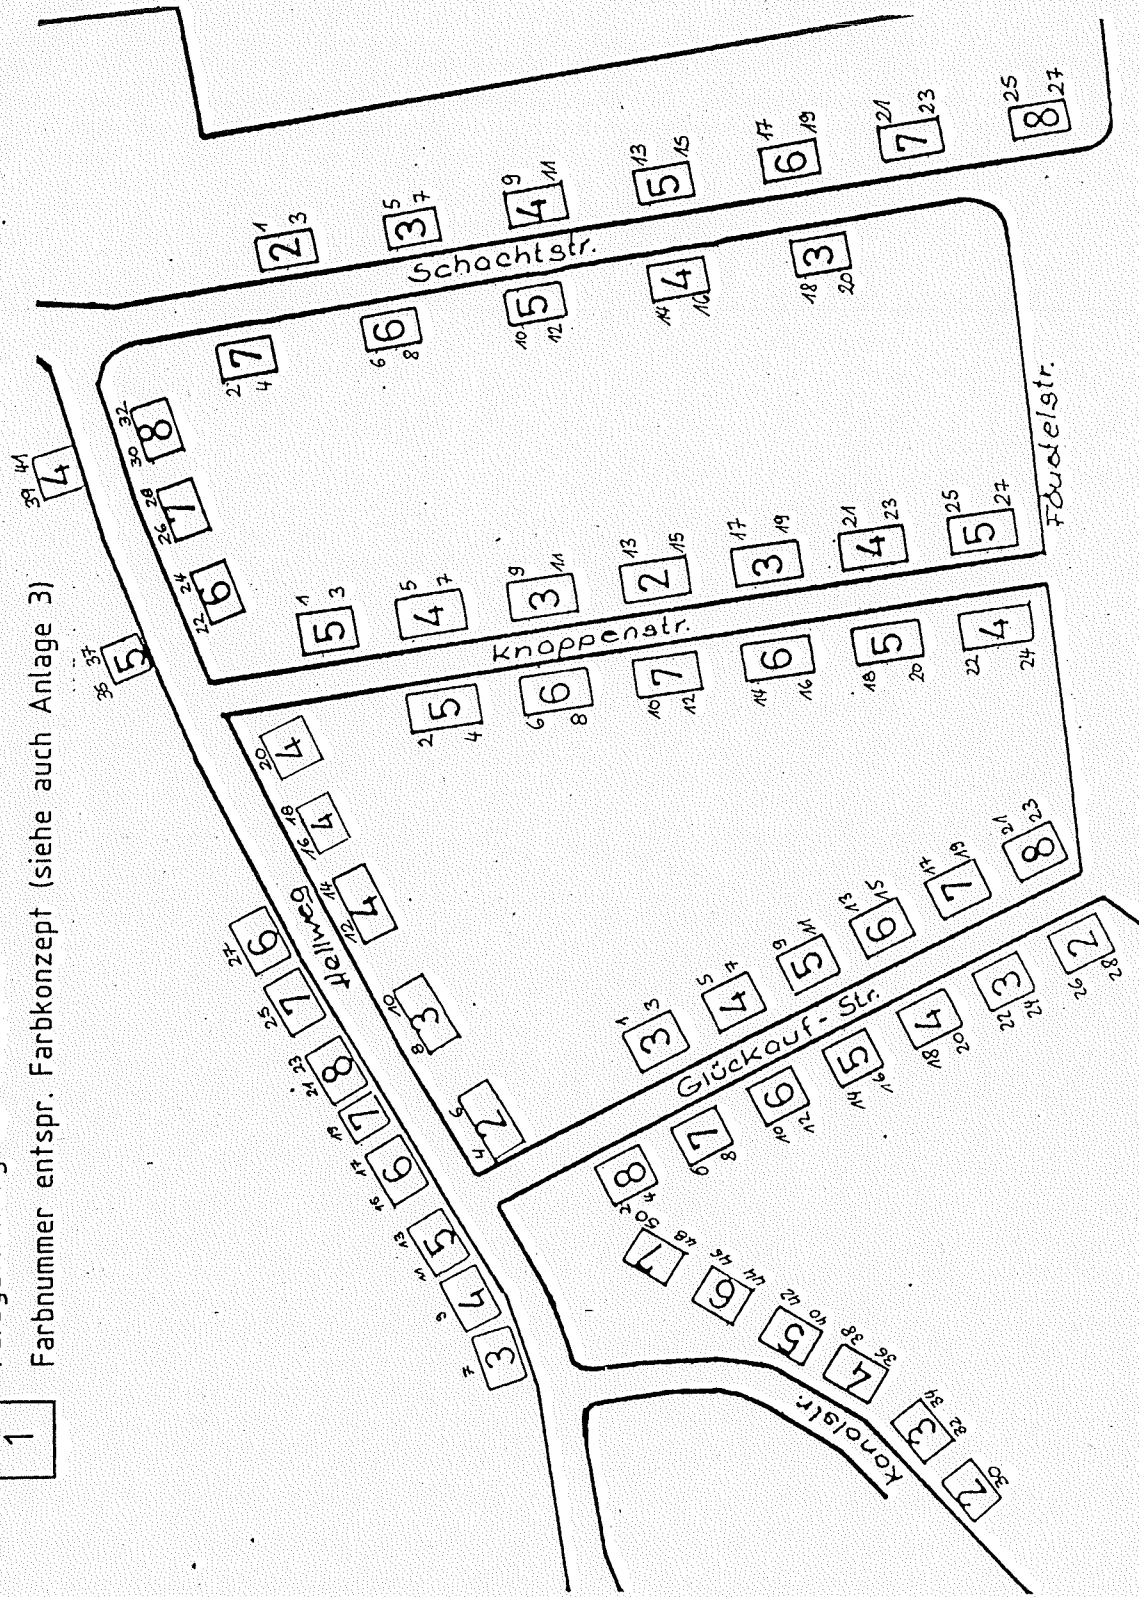

Die Farböne sind dem im Planungsamt einsehbaren Farbenplan zu entnehmen.
Die Farbgebung ist am gesamten Baukörper einheitlich durchzuführen.