


Anlage 1 zur  
Baugestaltungssatzung Rünthe  
Bereich Schlägelstr./Beverstr.



Geltungsbereich der  
Baugestaltungssatzung

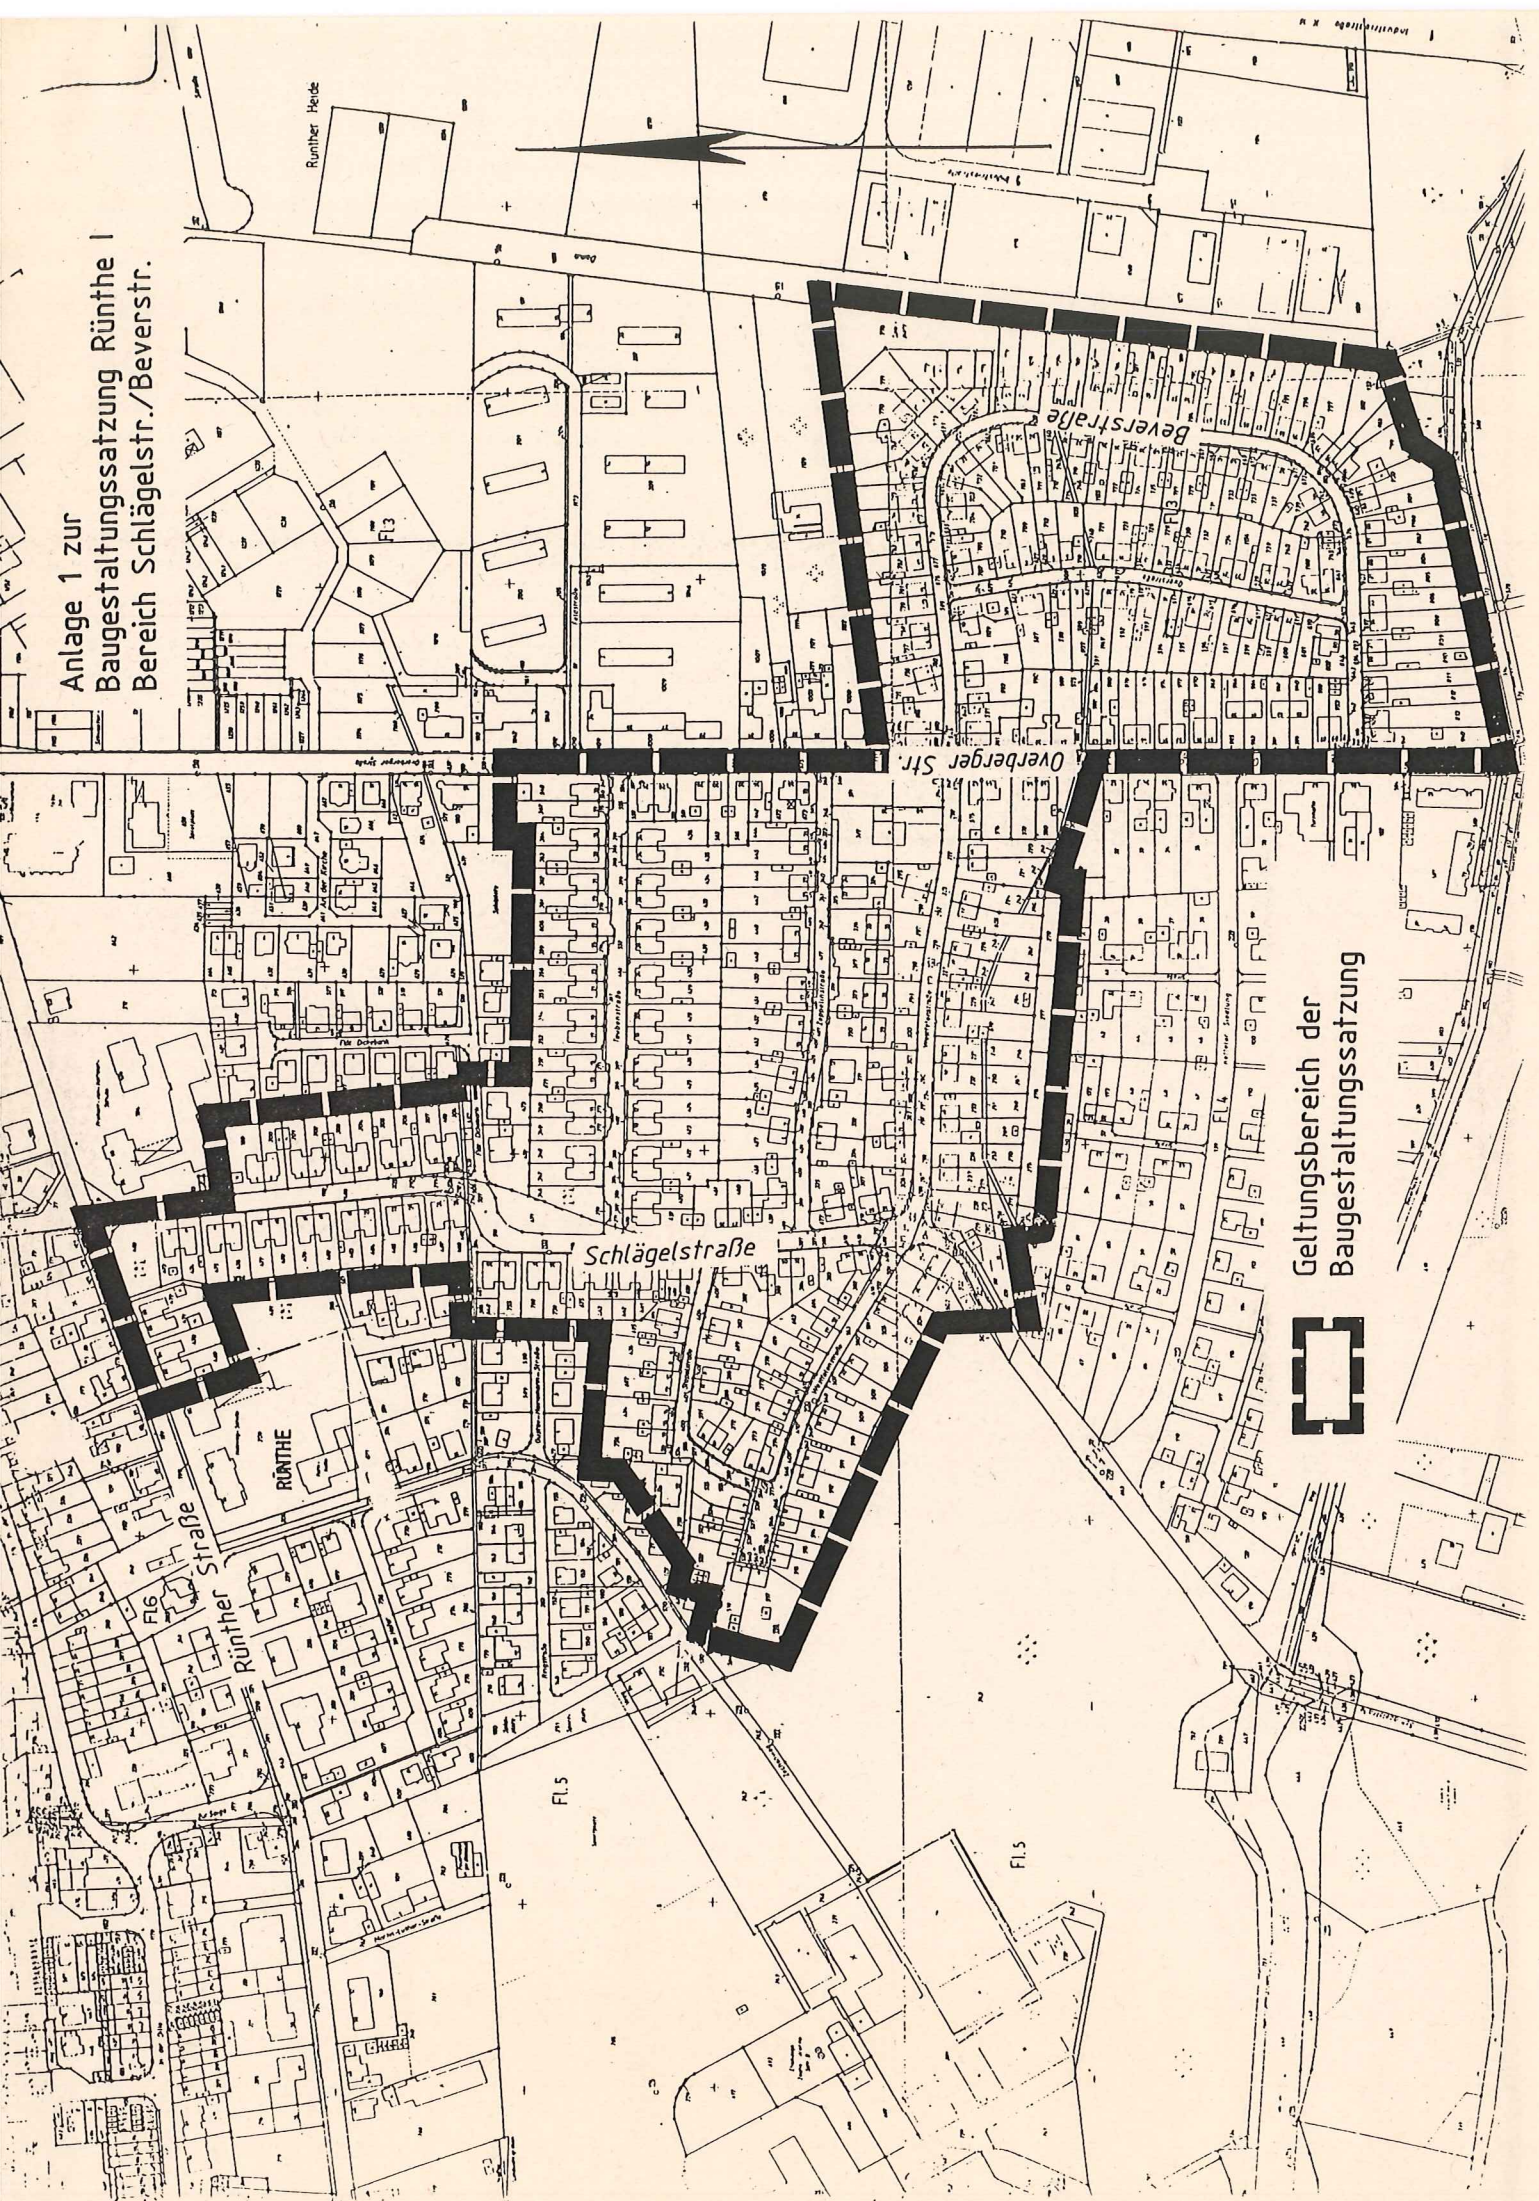