
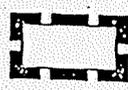


Anlage 1 zur
"Baugestaltungssatzung Rünthe - Werner Str.

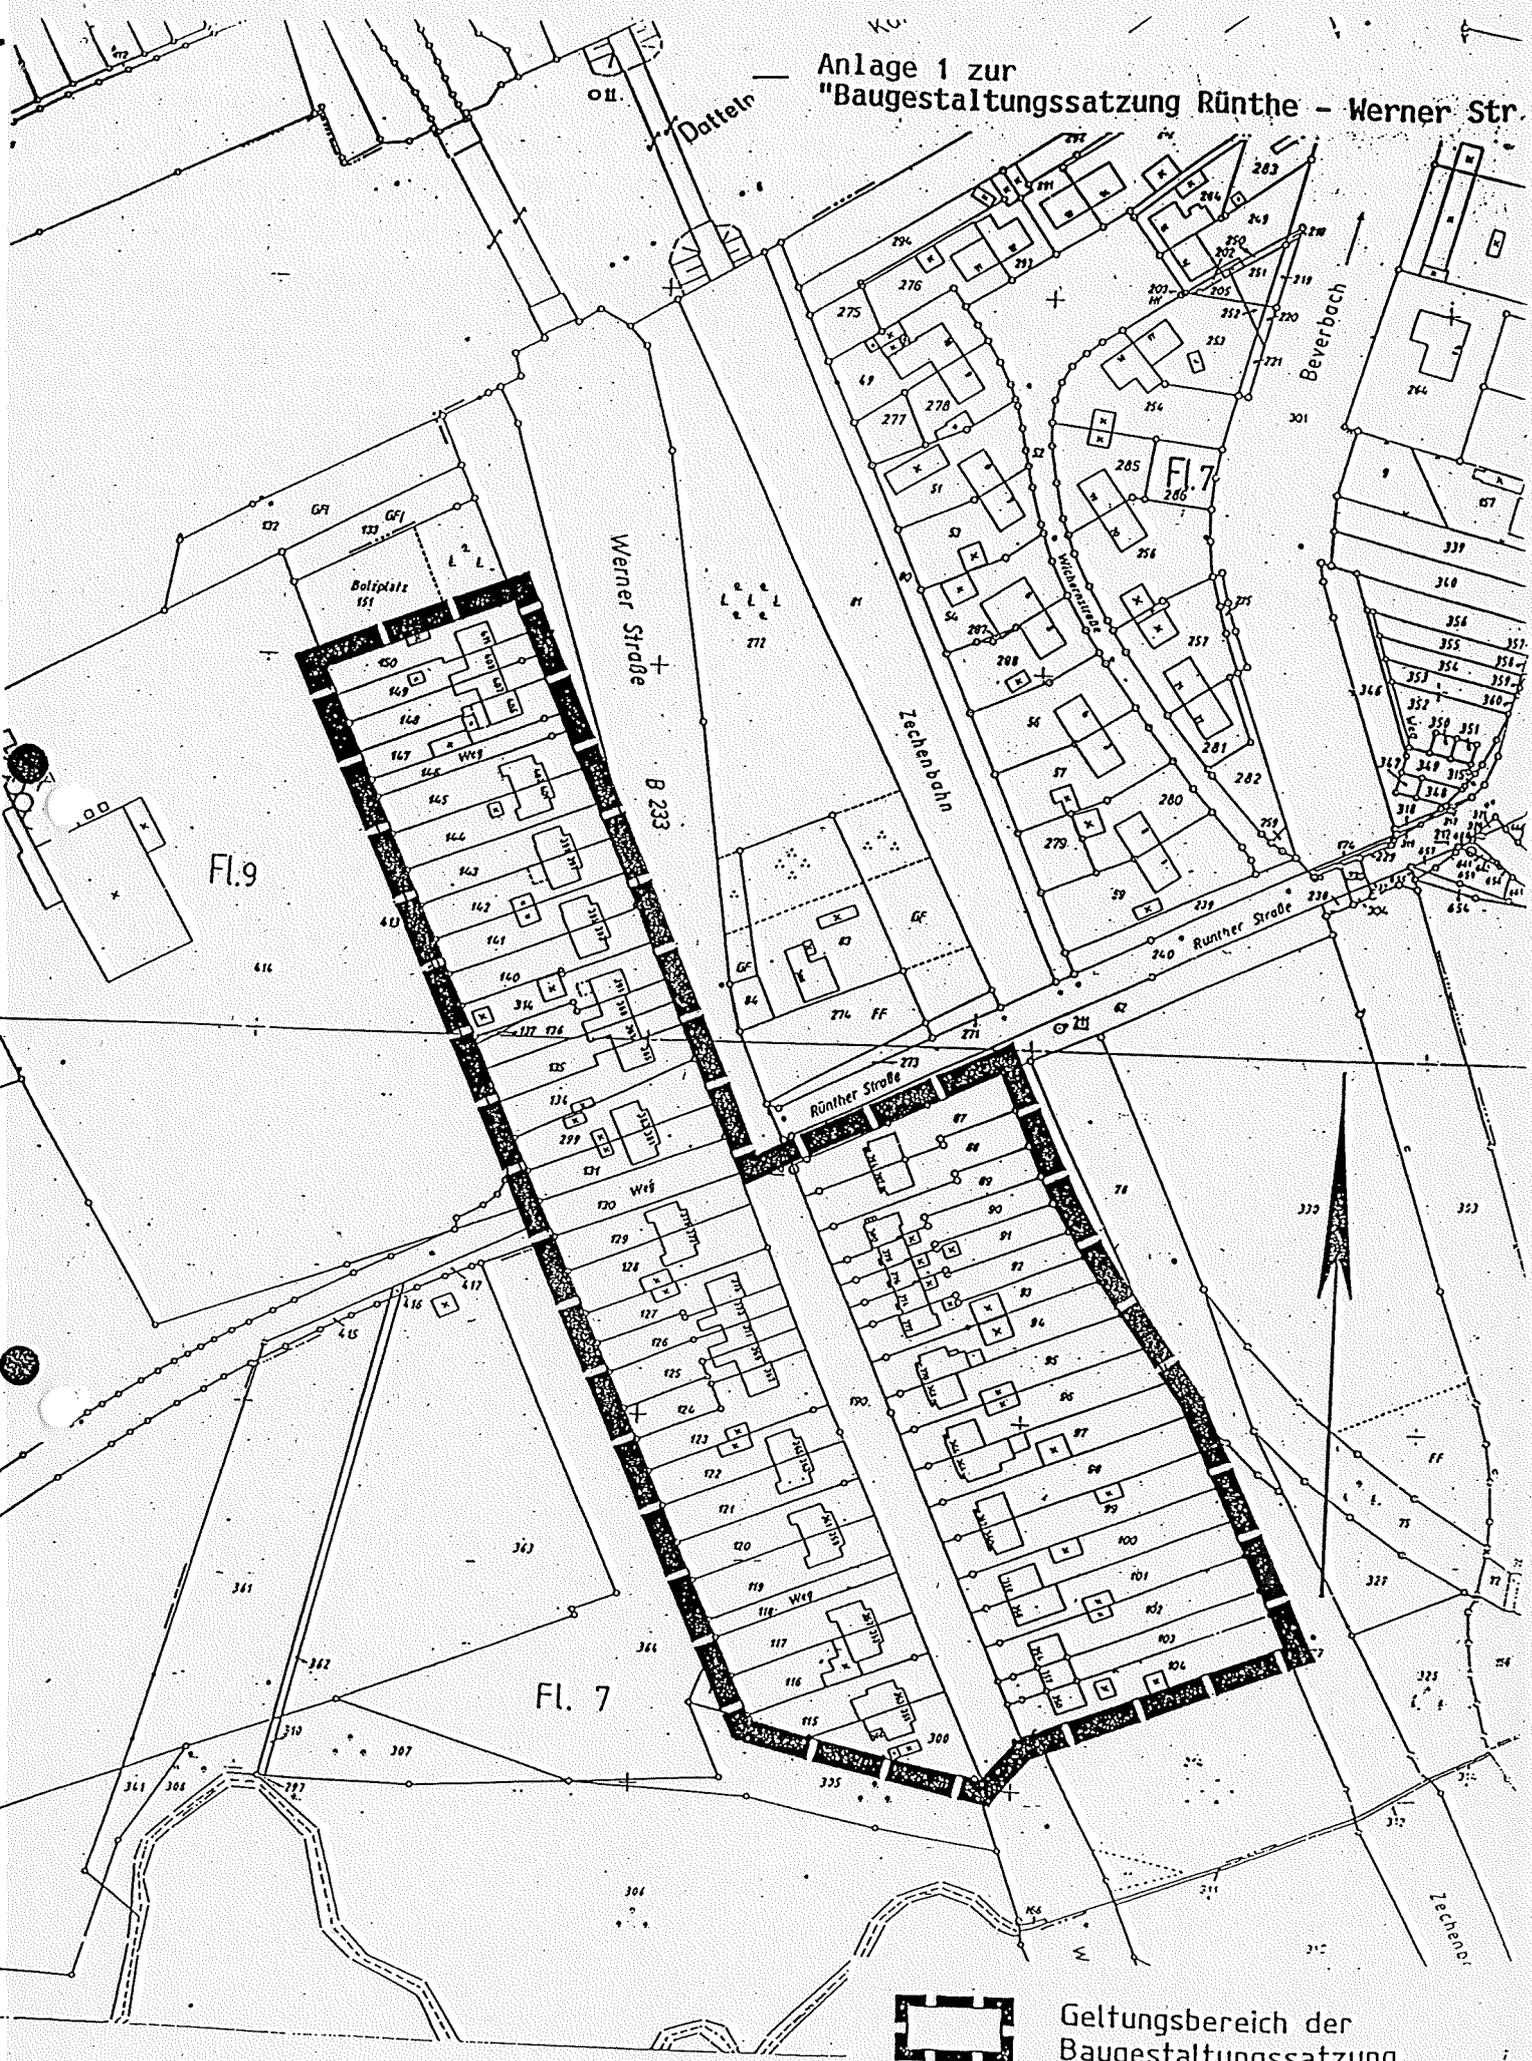

Geltungsbereich der
Baugestaltungssatzung