


Anlage 1 zur Gestaltungssatzung
Alte Kolonie

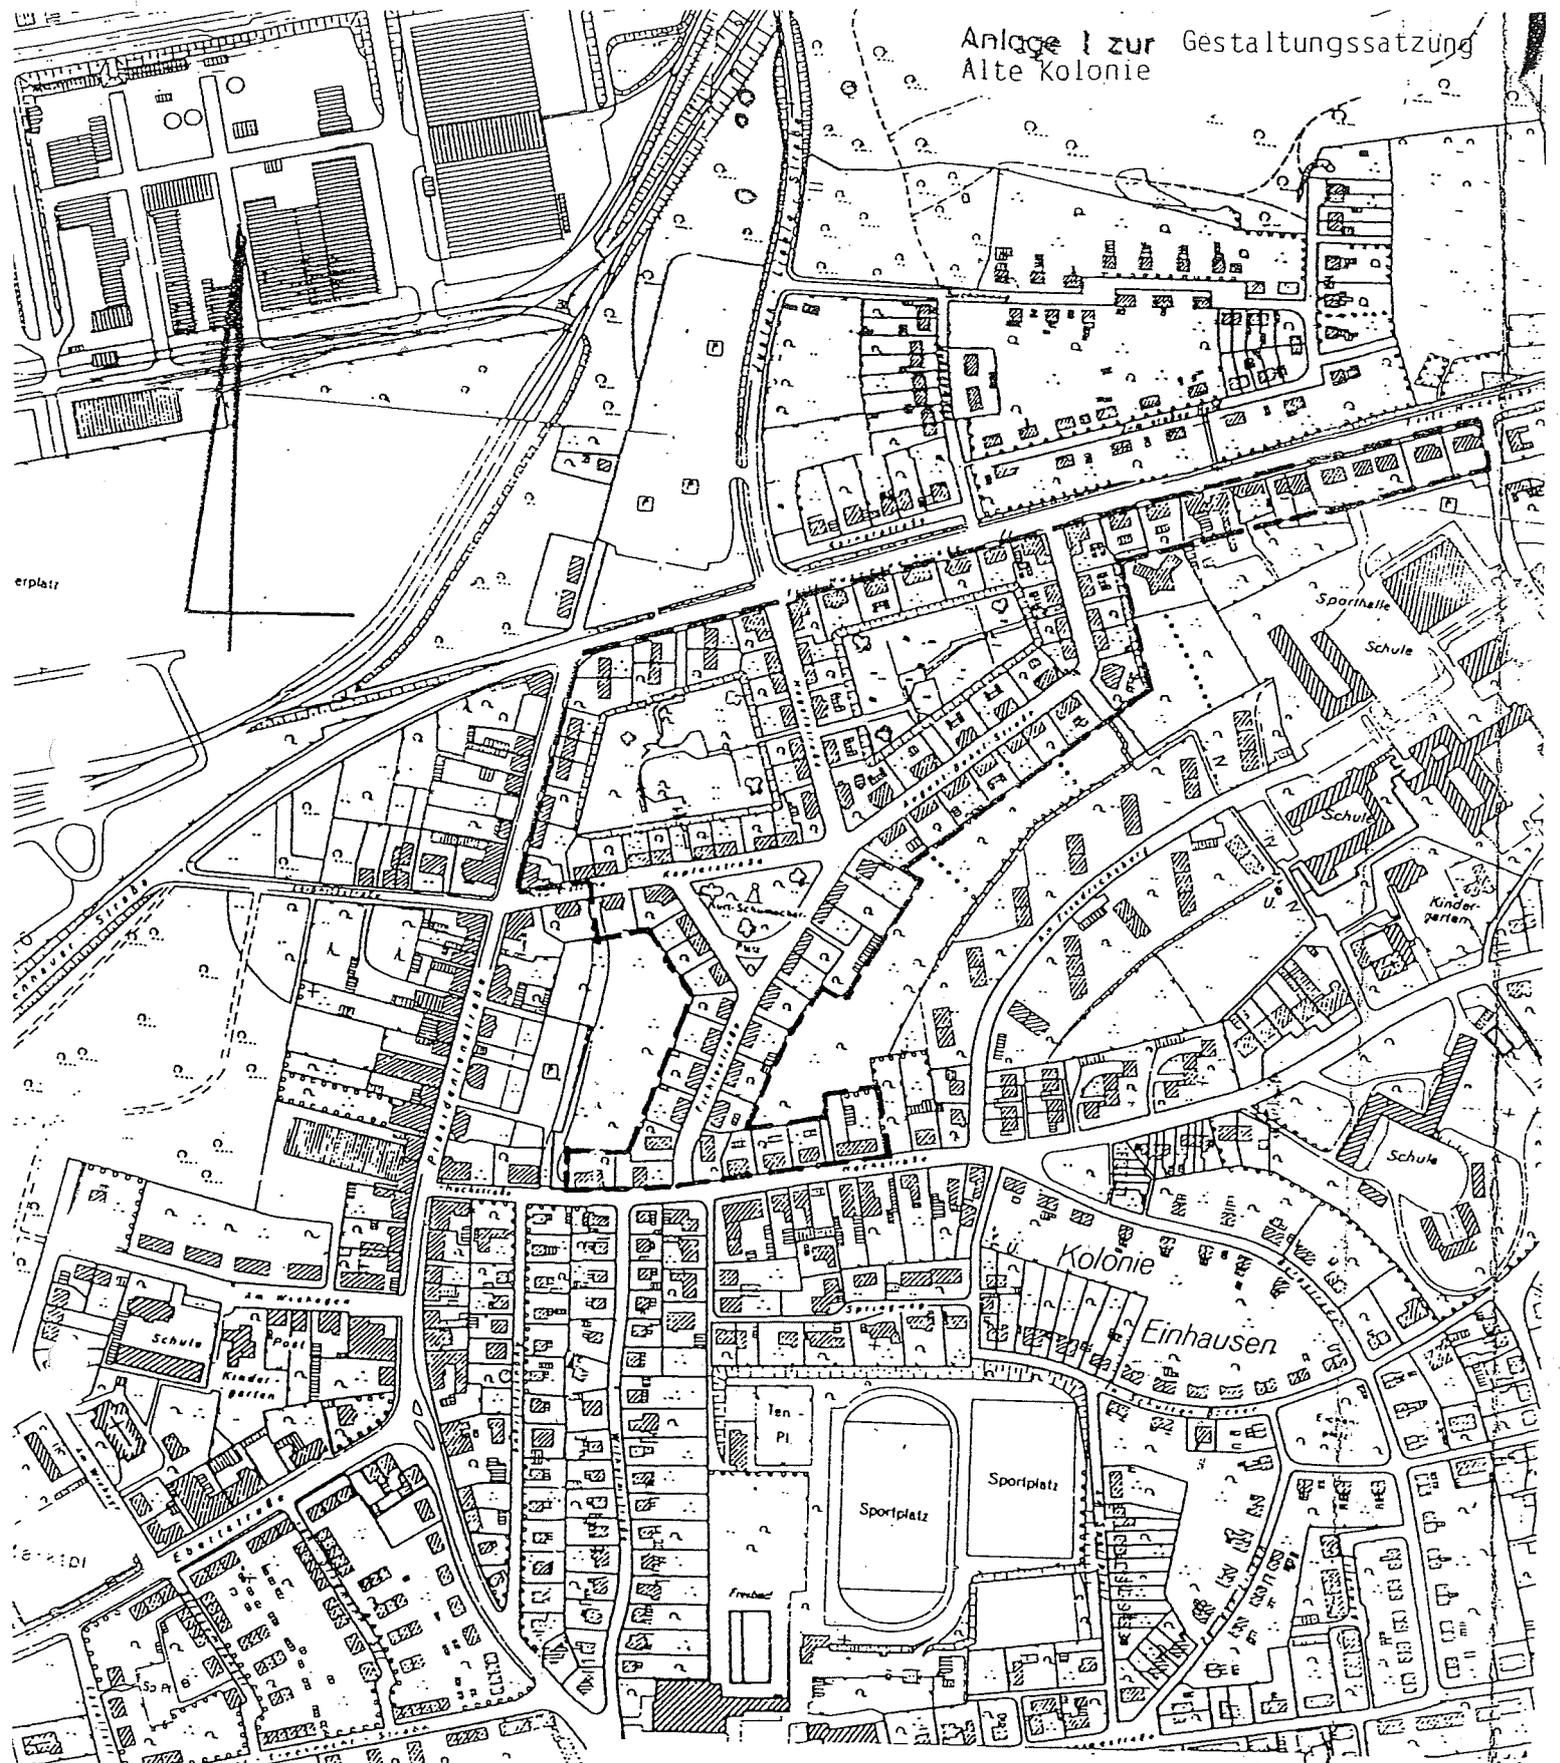

 Abgrenzung der
Gestaltungssatzung

„ALTE KOLONIE“

M. 1:5000