


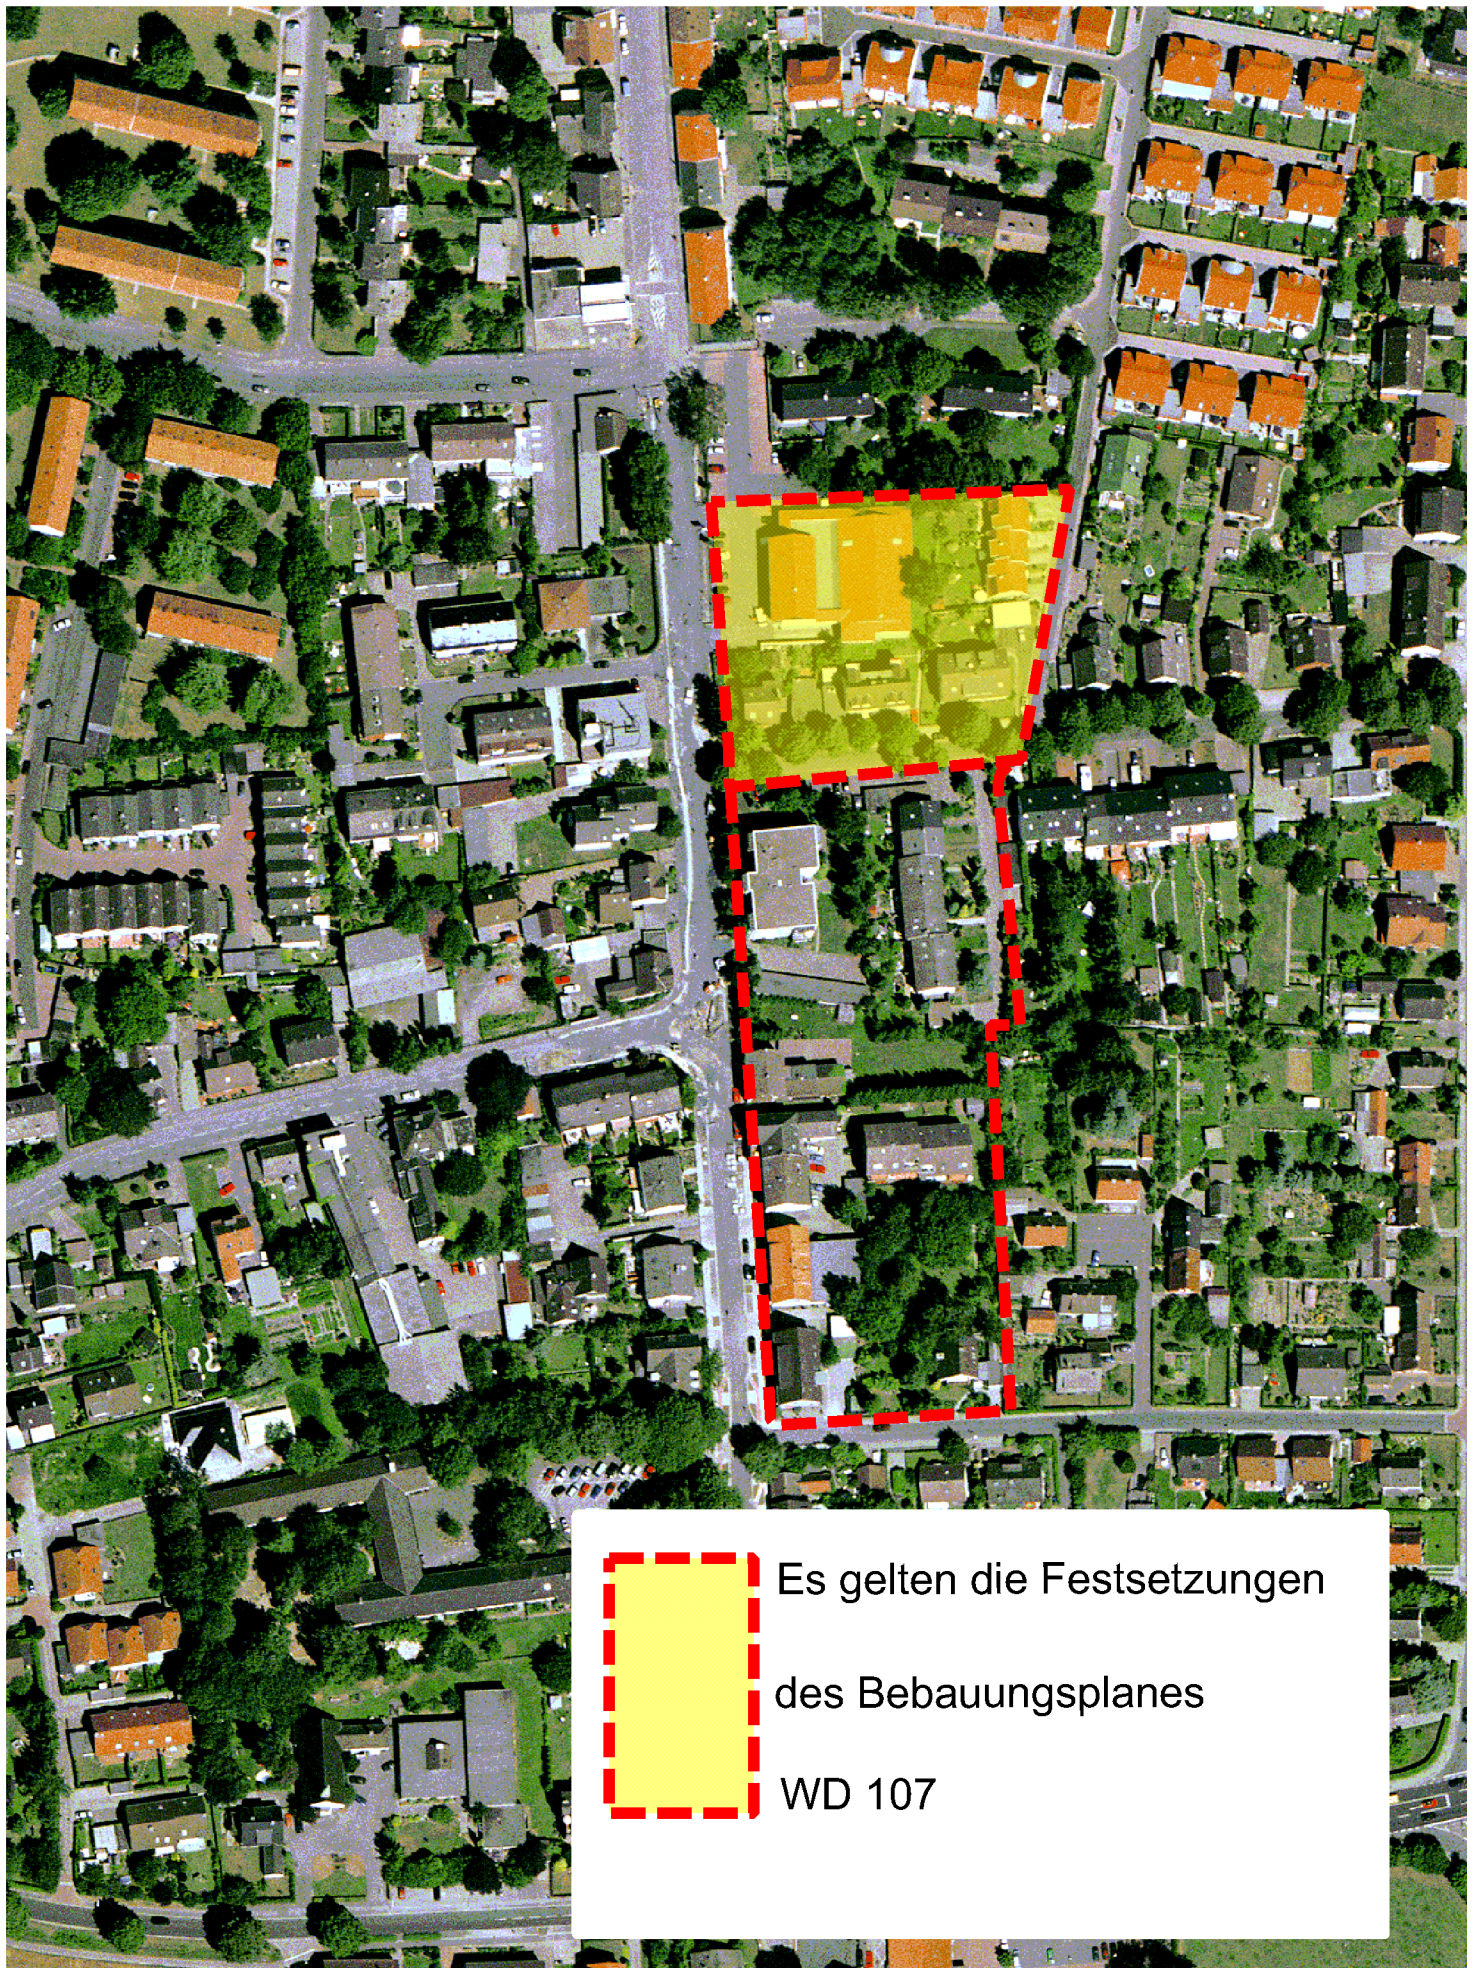

Es gelten die Festsetzungen
des Bebauungsplanes
WD 107